


חברת אליספור
מלחמה 94 יחיד

חלפת הנגה:


חלפת הסכי:

מימון:	מירוש 101
תכנית קומת סרתח:	
מחוריה:	9
קמ: 1:100:	
תאריך:	23.4.2023
לי ותו וסכר וועולדו 1974 תלם הועסלה 2008	

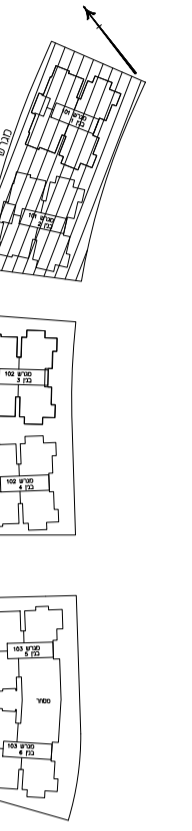

מפת	מפת	מפת	מפת	מפת	מפת
מפת	מפת	מפת	מפת	מפת	מפת
מפת	מפת	מפת	מפת	מפת	מפת
מפת	מפת	מפת	מפת	מפת	מפת
מפת	מפת	מפת	מפת	מפת	מפת
מפת	מפת	מפת	מפת	מפת	מפת

ראה רשימת הערות ומסמכי לסימנים בתחילת קובץ תוכנית מסר

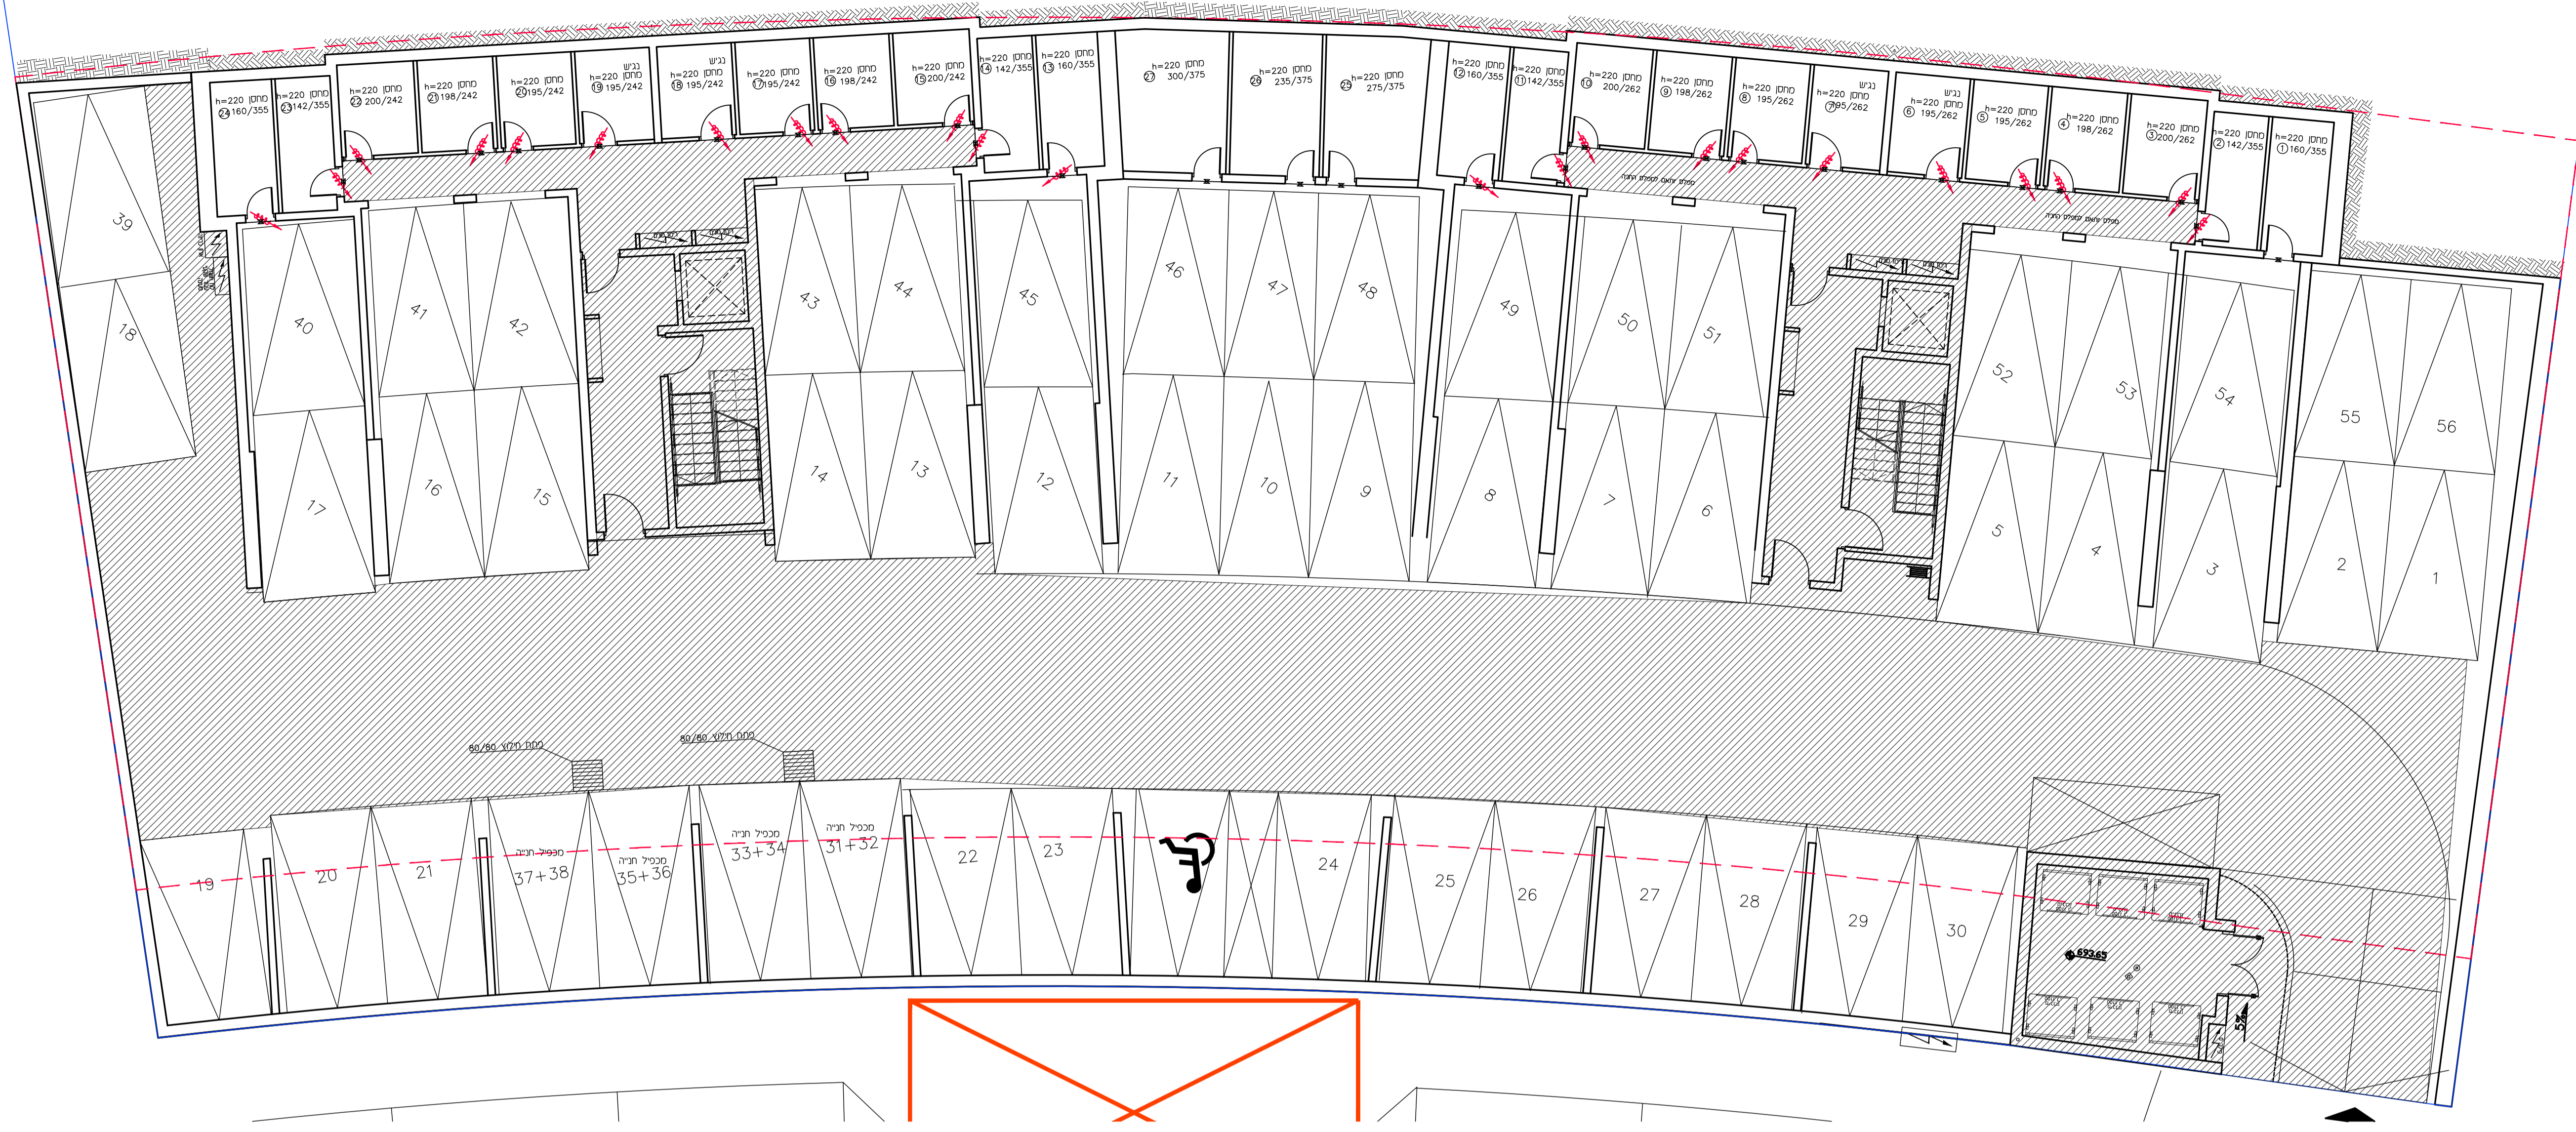










מלחמה 94 יד"ד

חתימת הקונה:

חתימת המוכר:

מגרש 183	טיפוס A
תכנית קומת כניסה	
ק.ד.מ.: 1:100	9
תאריך: 23.04.2023	
לפי חוק גזר התשל"ד 1974 תיקון התשס"ח 2008	
מגרש 101 בנין 2,1 מגרש 102 בנין 1	

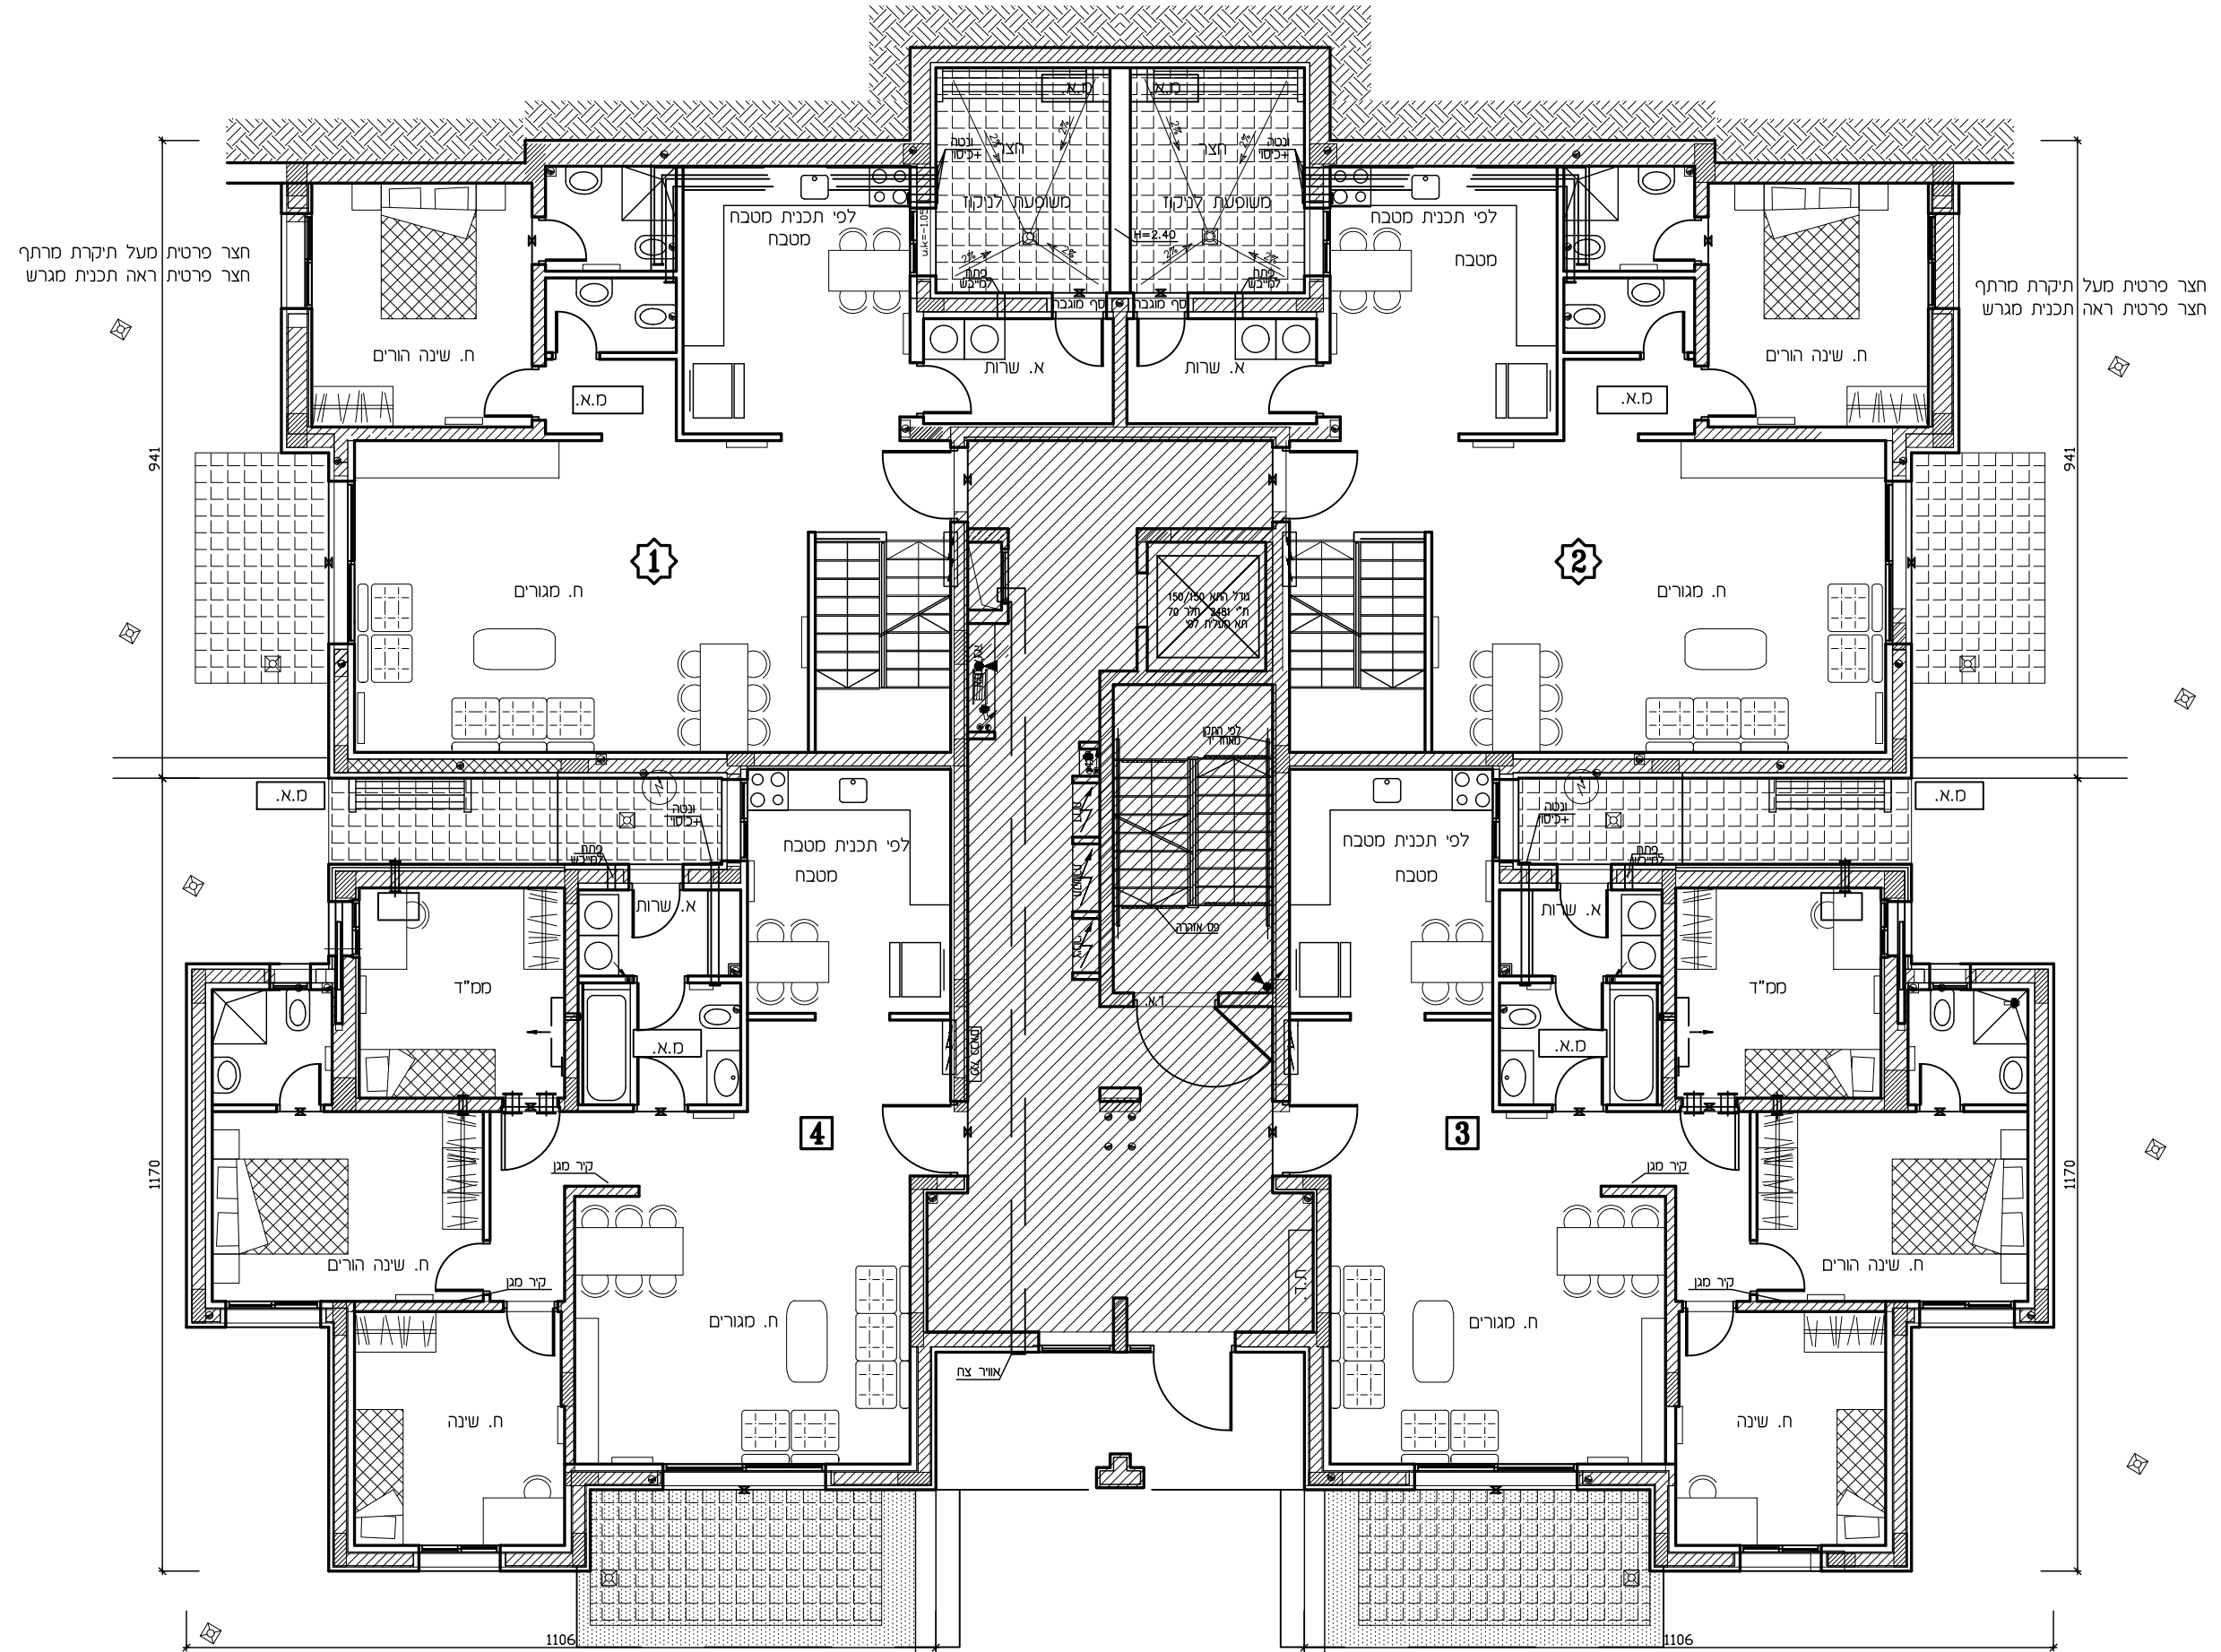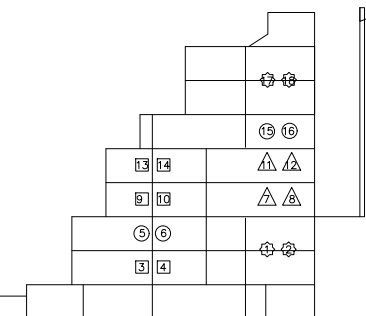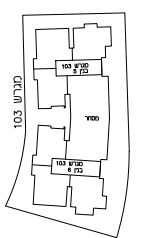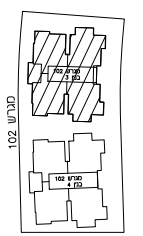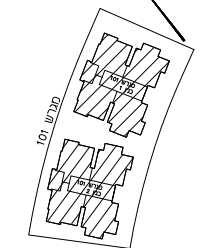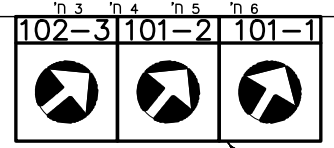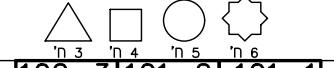

חצר פרטית מעל תיקרת מרתף
חצר פרטית ראה תכנית מגרש

חצר פרטית מעל תיקרת מרתף
חצר פרטית ראה תכנית מגרש

חצר פרטית מעל תיקרת מרתף
חצר פרטית ראה תכנית מגרש

חצר פרטית מעל תיקרת מרתף
חצר פרטית ראה תכנית מגרש



ד. אליספור - חברה קבלנית לבנין בע"מ

מלחמה 94 יד"ד







חתימת הקונה:

חתימת המוכר:

טיפוס A מגרש 182
תכנית קומה א'

מהדורה: 9
ק.ג.ד.: 1:100
תאריך: 23.04.2023

לפי חוק המכר התשל"ד 1974 תיקון התשס"ח 2008
מגרש 101 בנין 2,1 מגרש 102 בנין 1

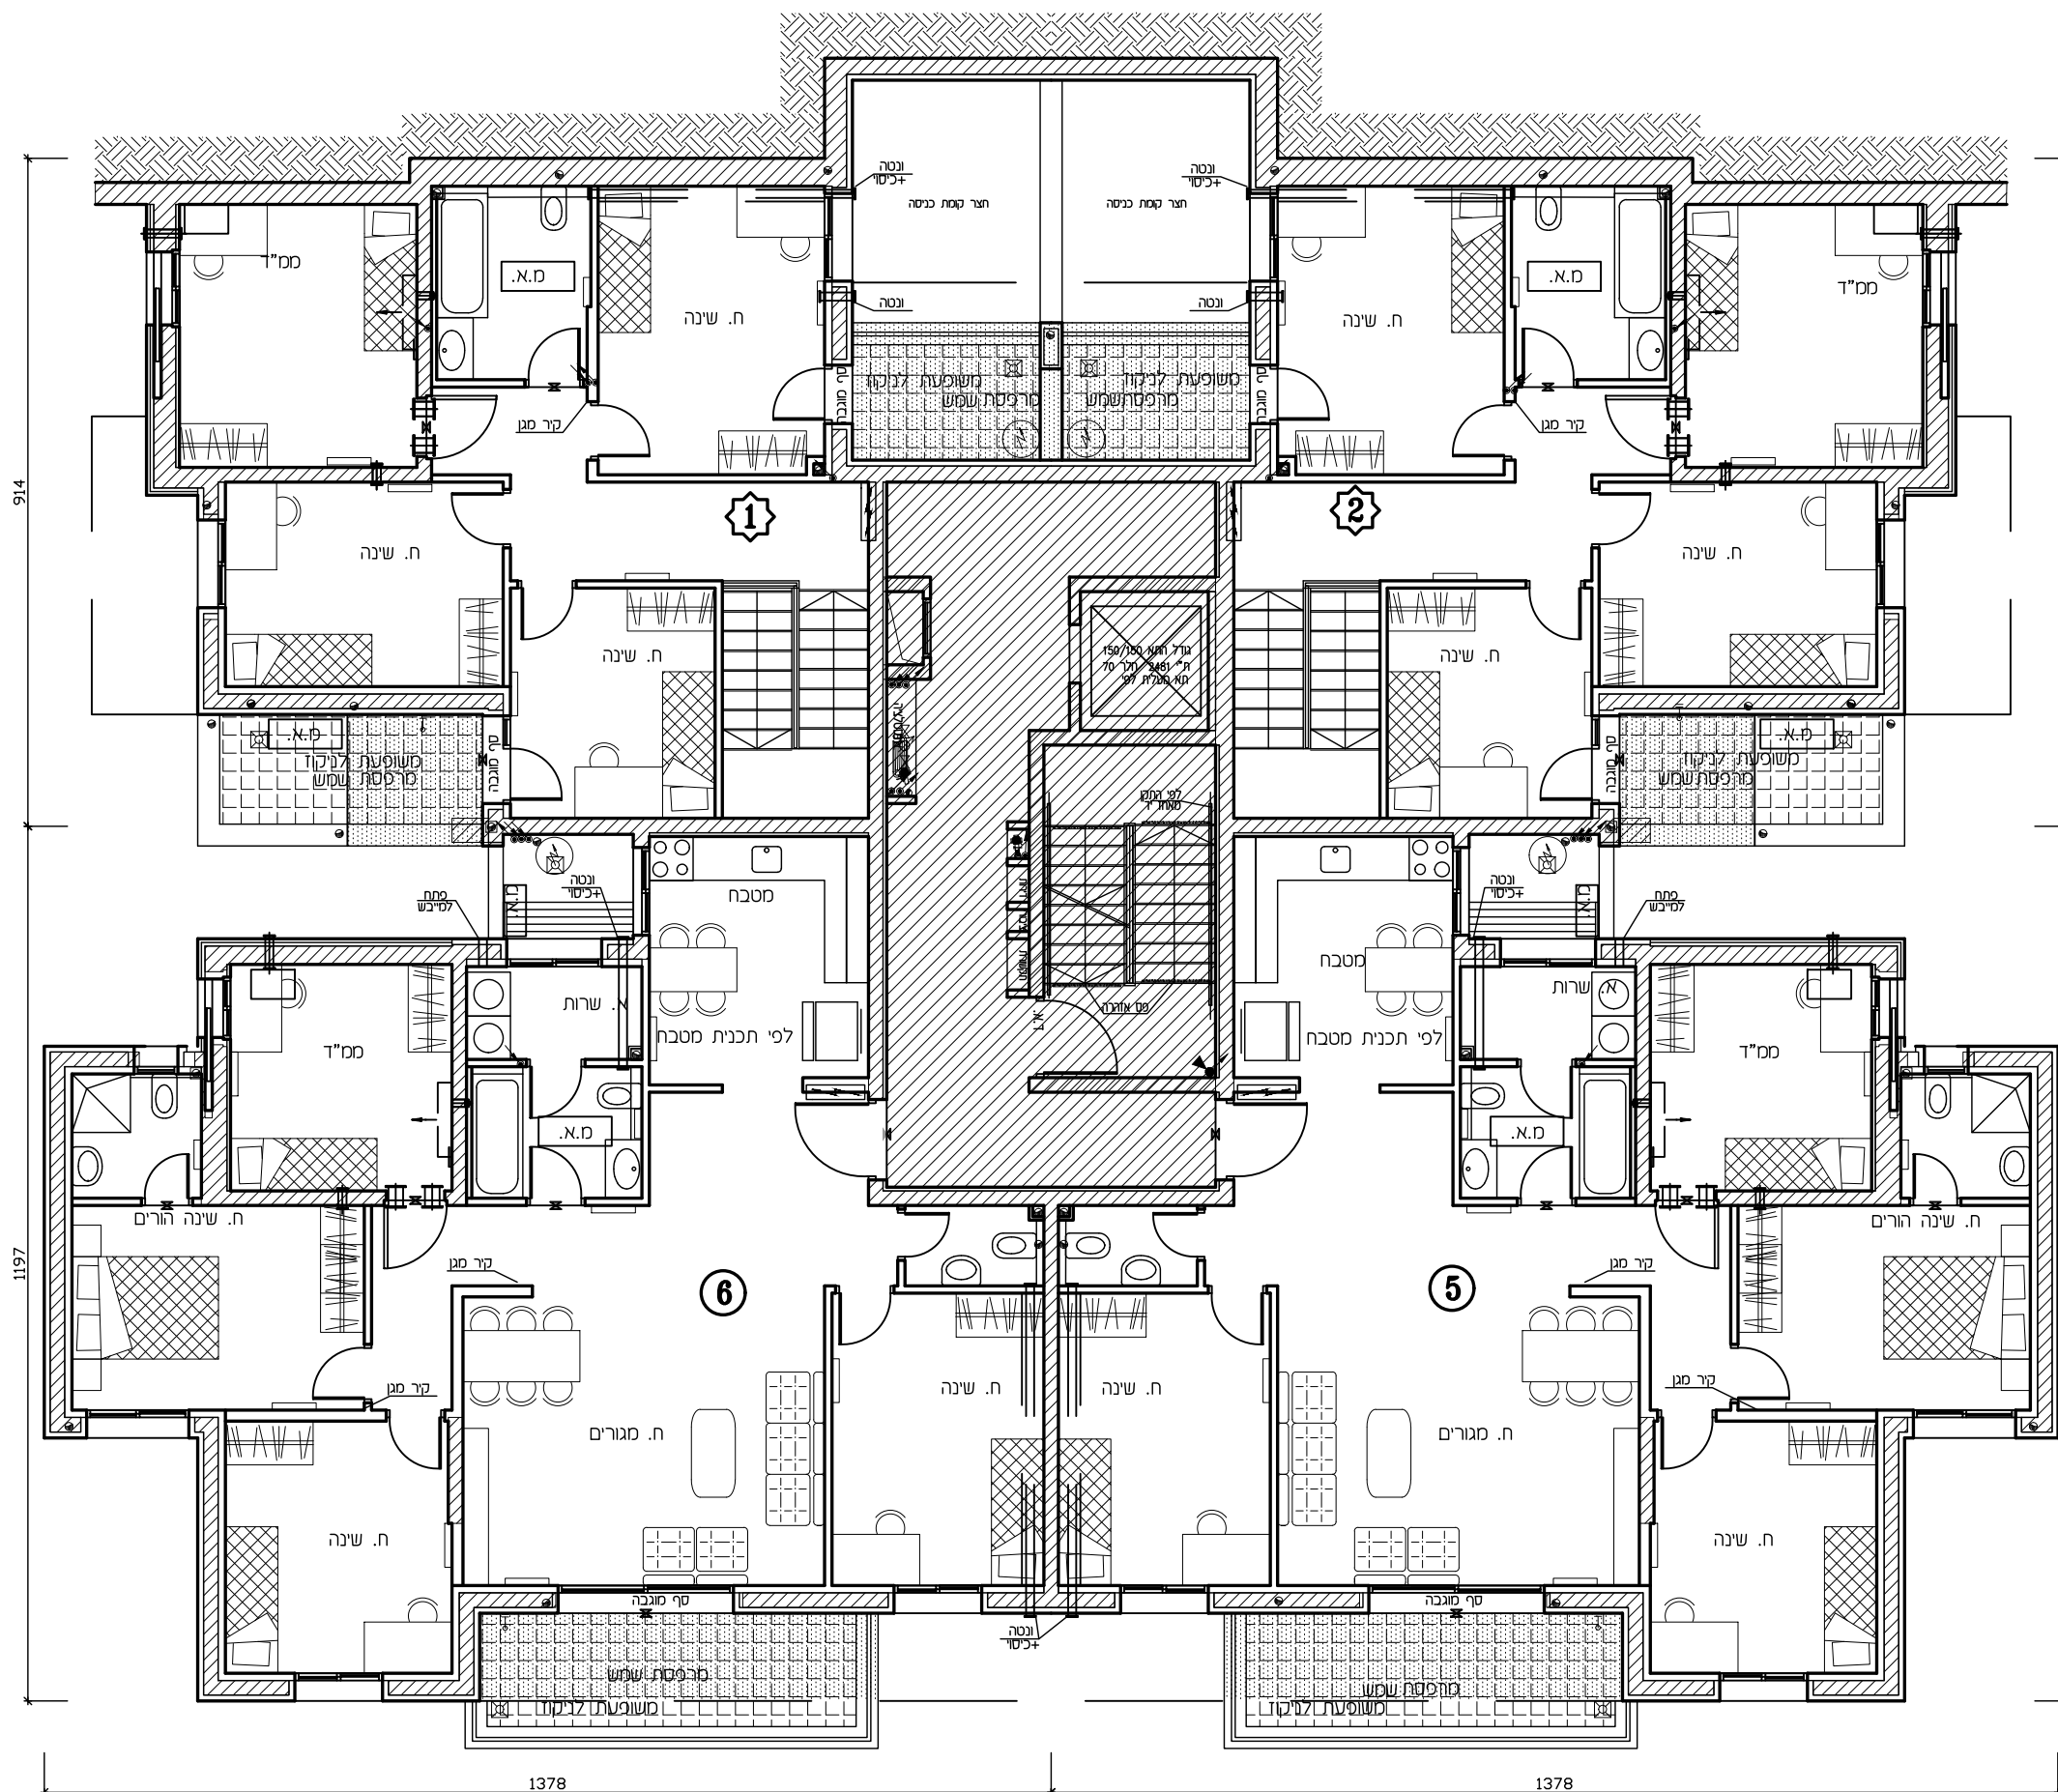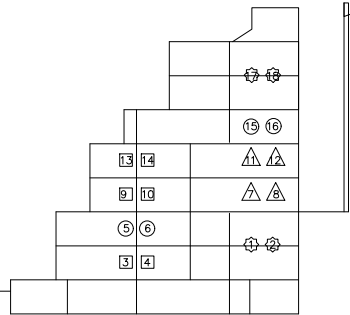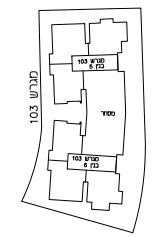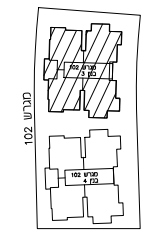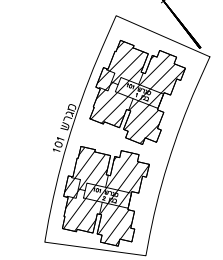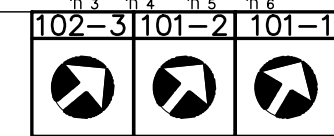

ראה רשימת הערות ומקרא
לסימנים בתחילת קובץ תכנית מכר









מלחמה 94 יז"ד

חתימת הקונה:

חתימת המוכר:

מגרש 181	טיפוס A
תכנית קומה ב'	
מגדורה: 9	ק.מ.: 1:100
תאריך: 23.04.2023	
לפי חוק המכר התשל"ד 1974 תיקון התשס"ח 2008	
מגרש 101 בנין 1 מגרש 102 בנין 1	

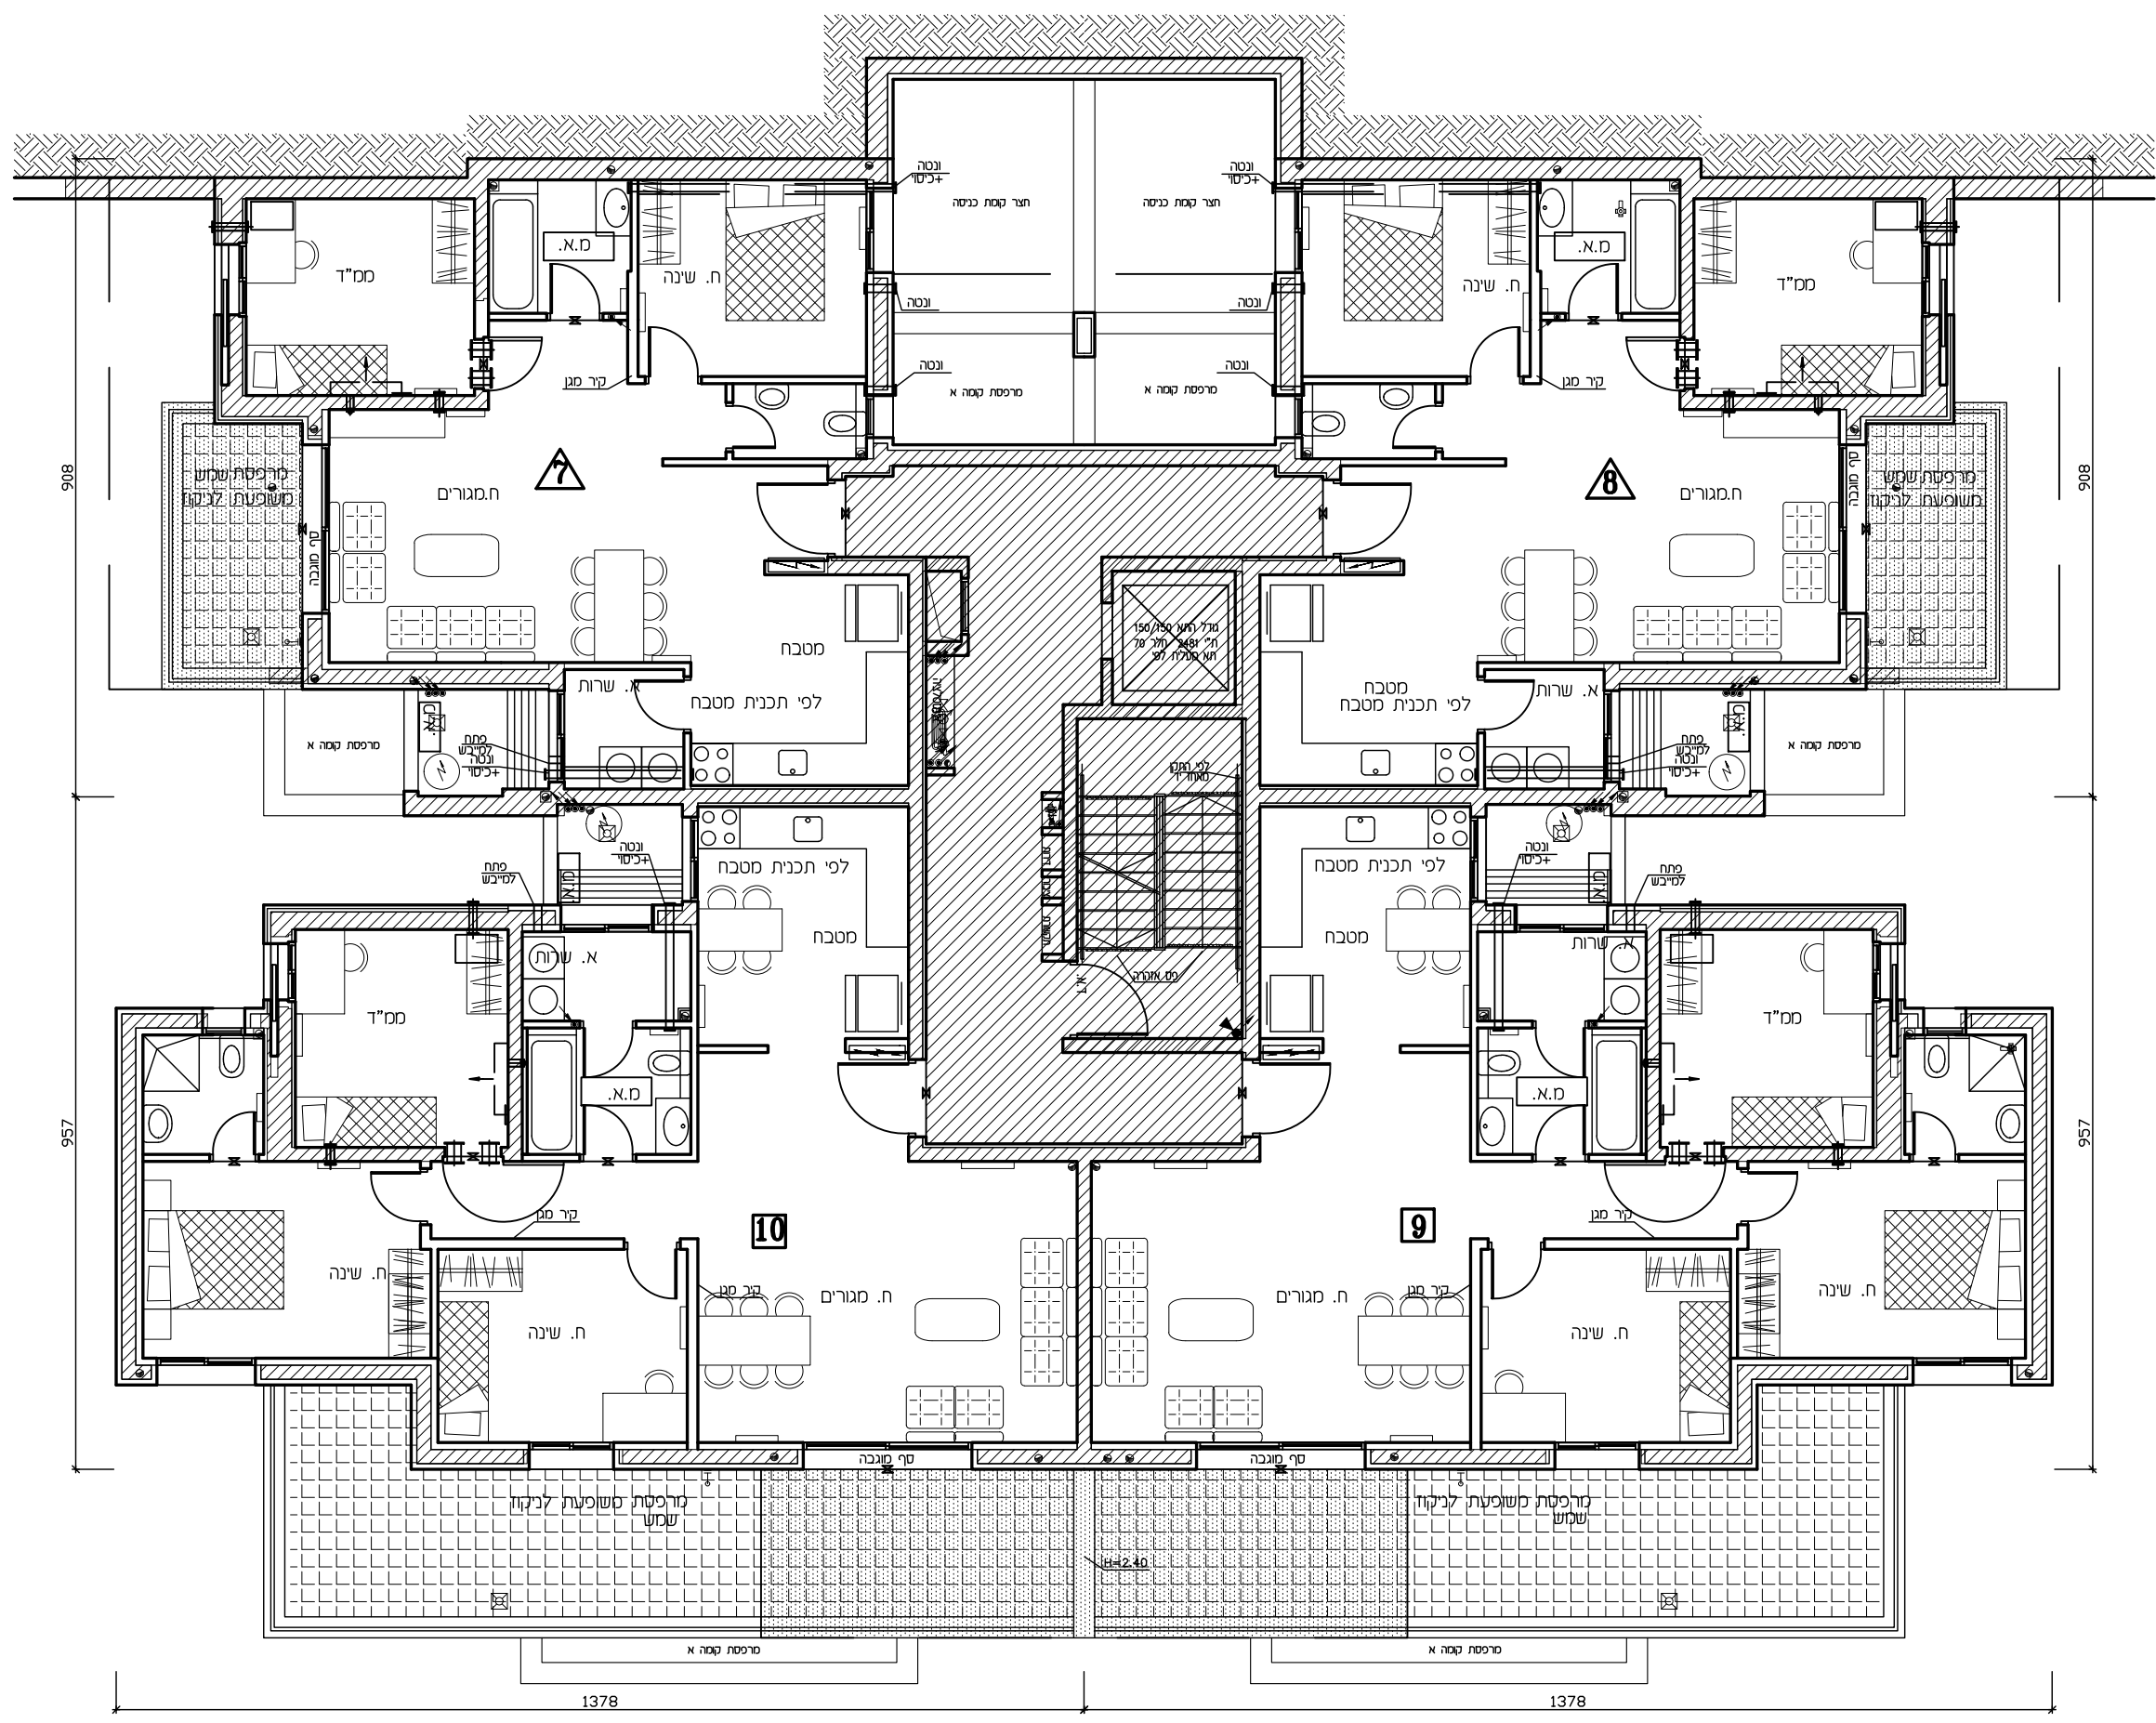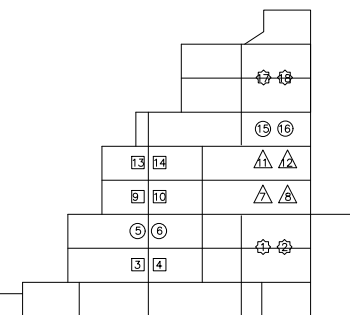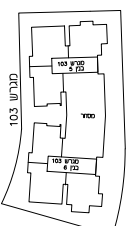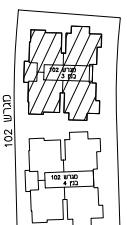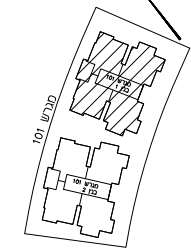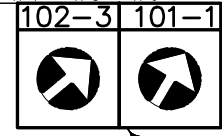









ד. אליספור - חברה קבלנית לבנין בע"מ

מלחמה 94 יח"ד

חתימת הקונה:

חתימת המוכר:

מגרש 102	טיפוס A
תכנית קומה ג'	
מ.מ. : 1:100	מ.ד. : 9
תאריך: 23.04.2023	
לפי חוק ומכר התשל"ד 1974 תיקון התשס"ח 2008	
מגרש 101 בנין 2,1 מגרש 102 בנין 1	

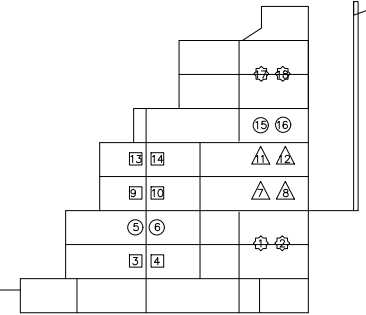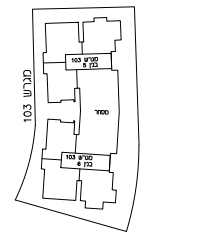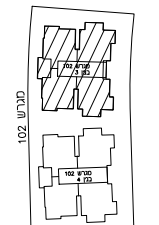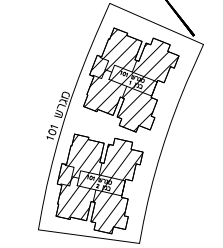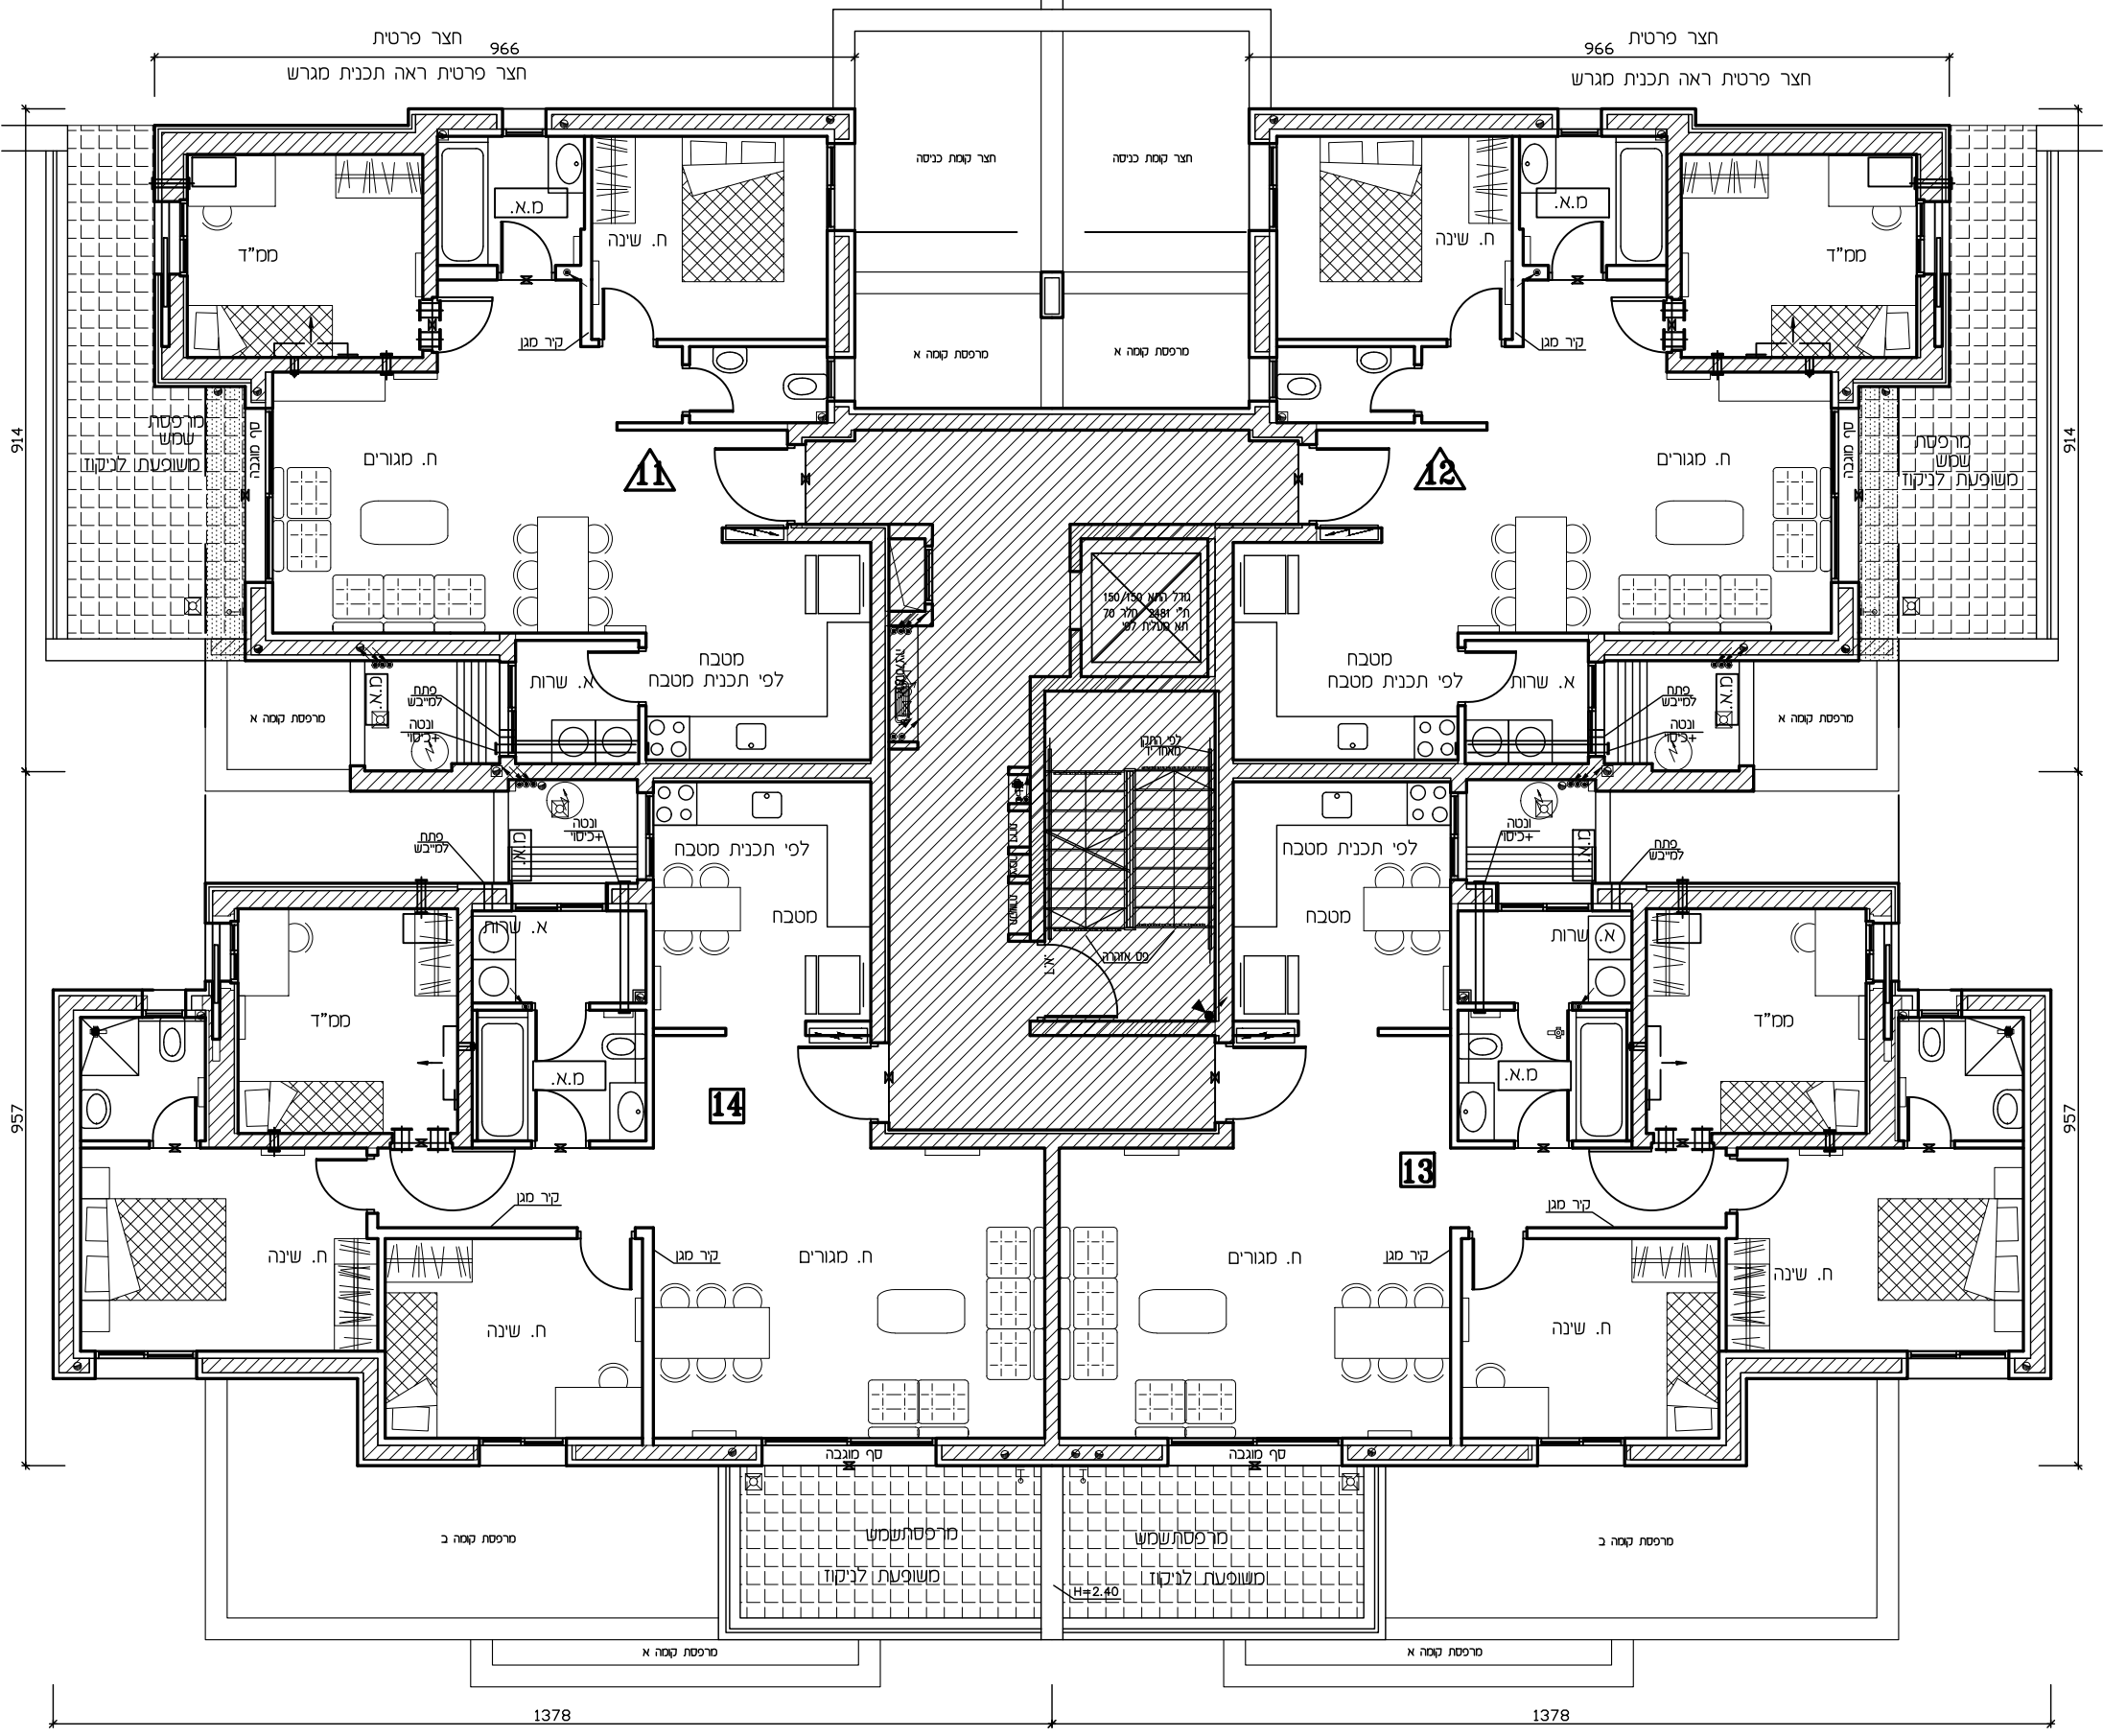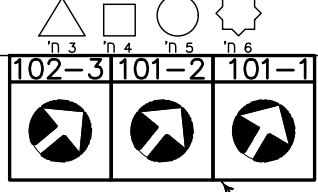

ראה רשימת הערות ומקרא לסימנים בתחילת קובץ תכנית מכר










ד. אליספור - חברה קבלנית לבנין ביל"ם

מלחמה 94 יז"ד

חתימת הקונה:

חתימת המוכר:

מגרש 181	טיפוס A
תכנית קומה ד'	
ק.מ.: 1:100	מהדורה: 9
תאריך: 23.04.2023	
לפי חוק המכר התשל"ד 1974 תיקון התשס"ח 2008	
מגרש 101 בנין 2,1 מגרש 102 בנין 1	

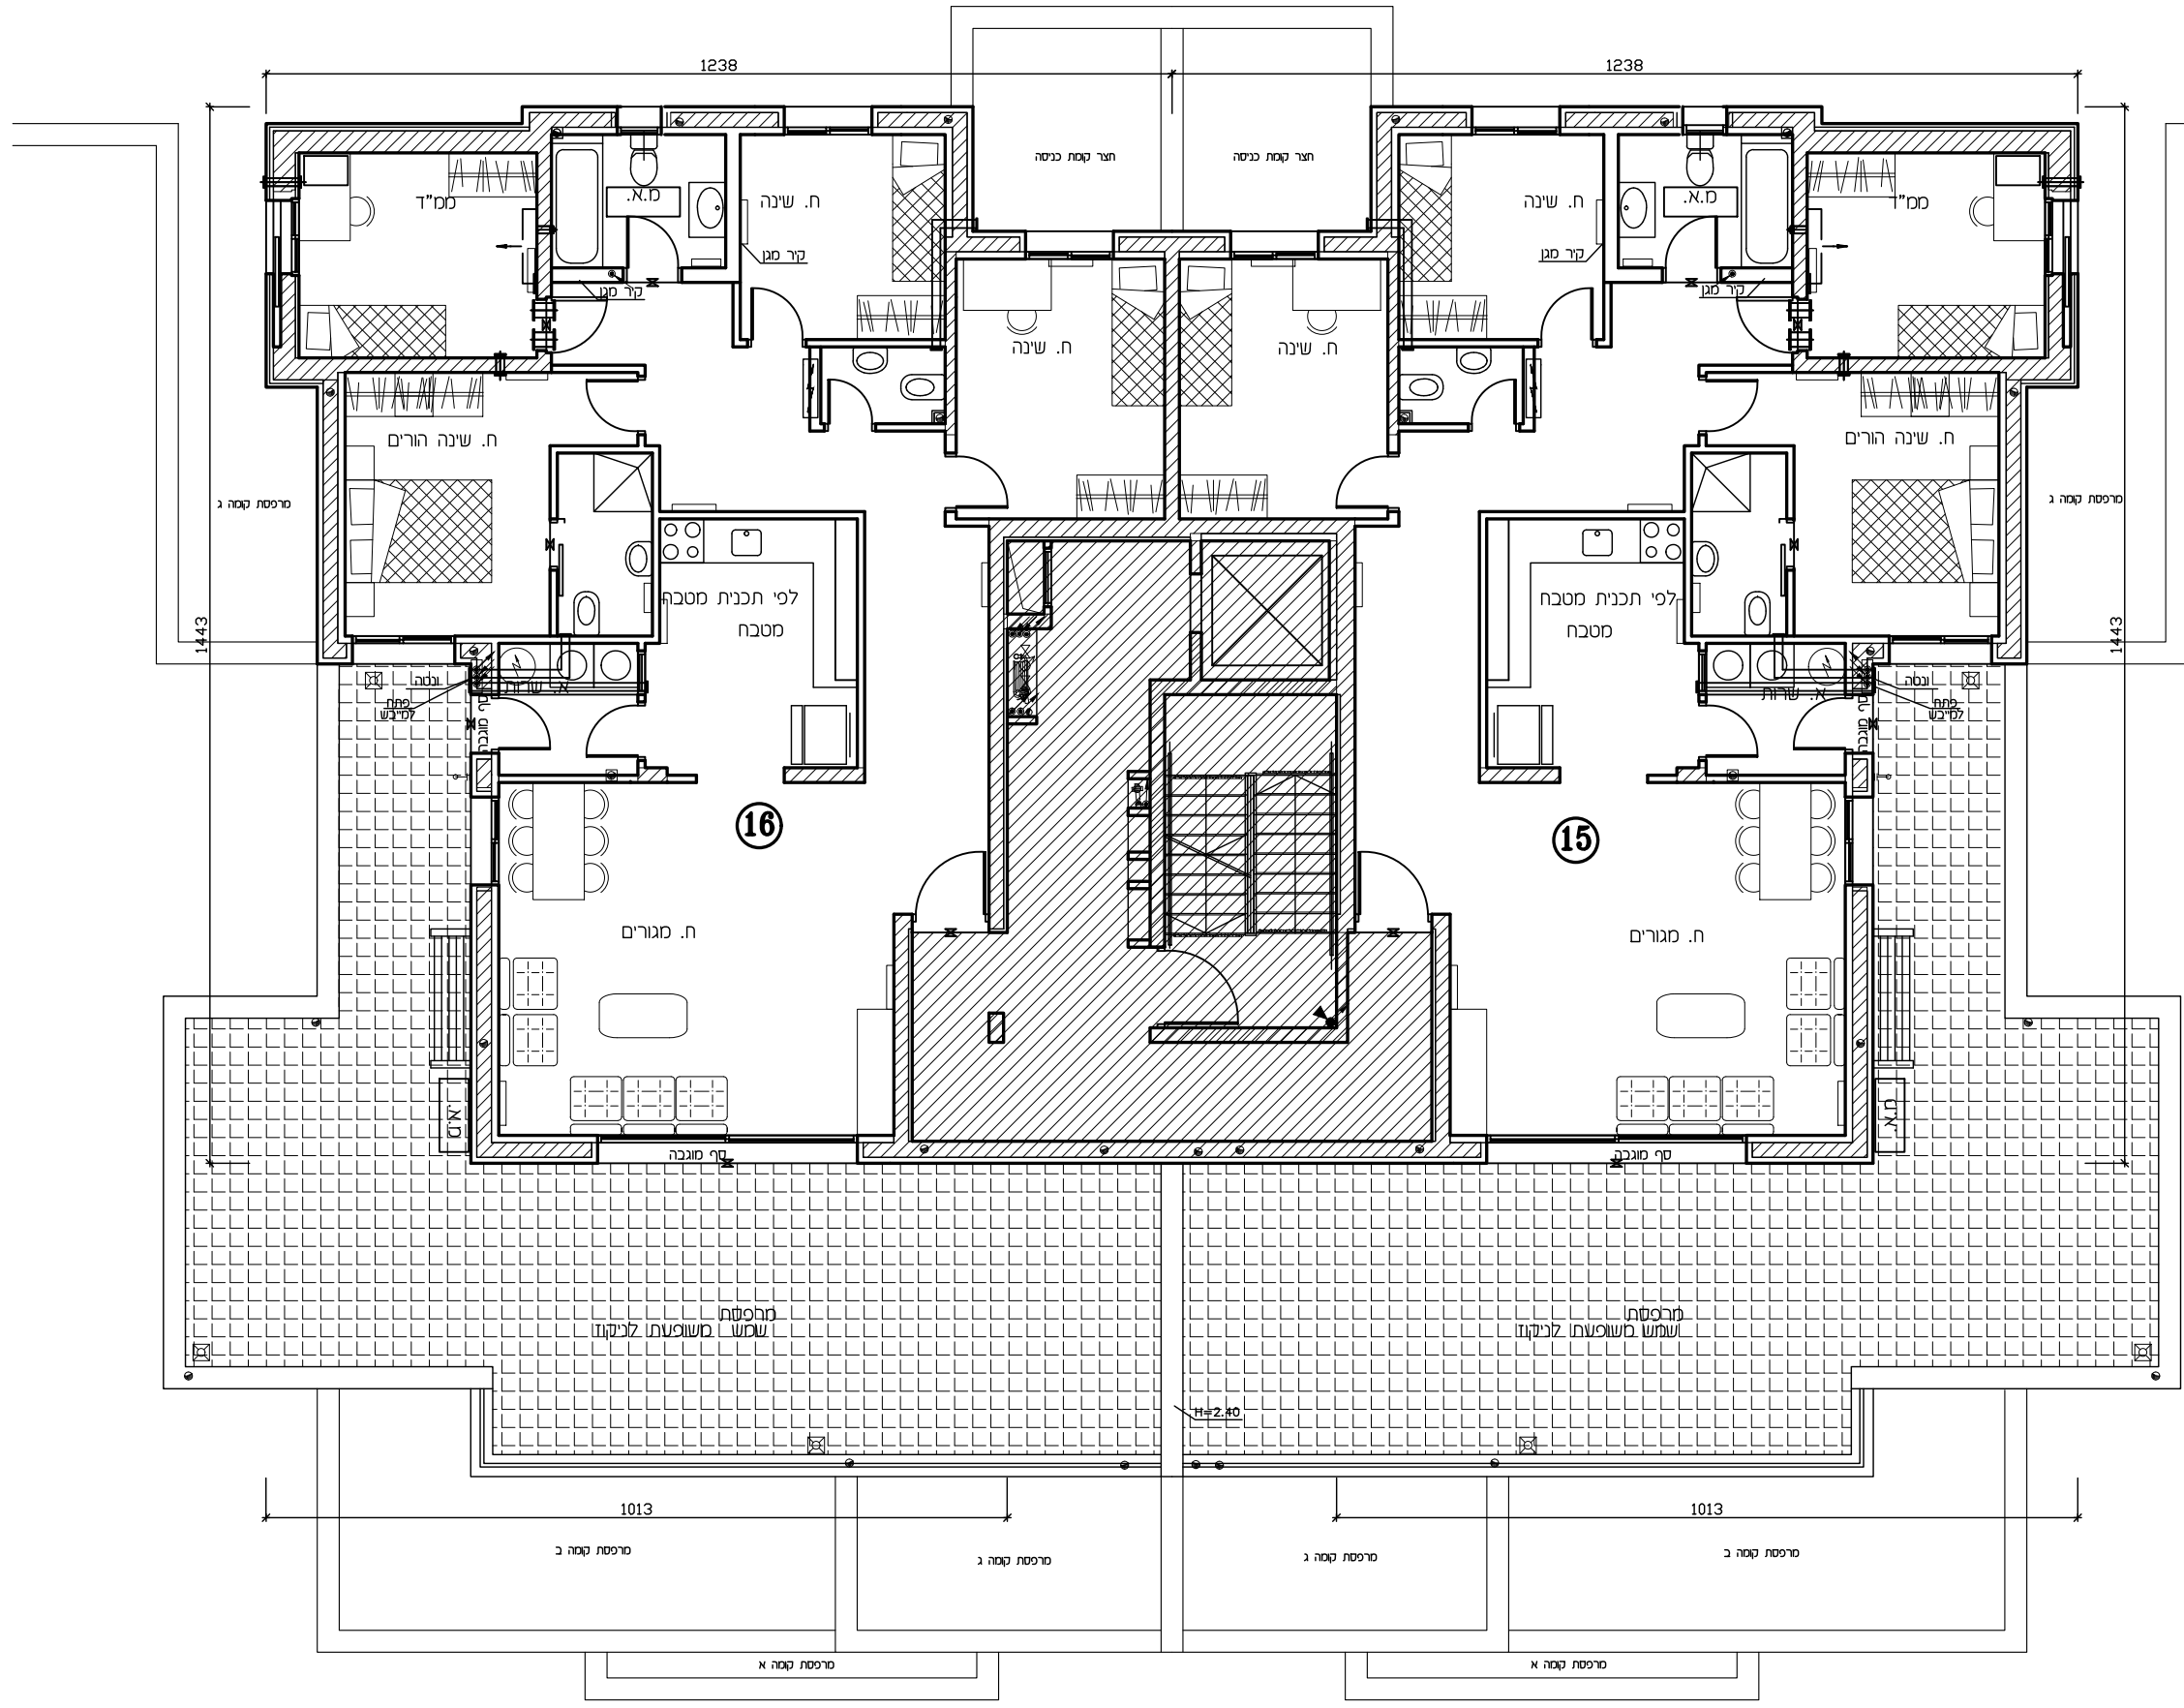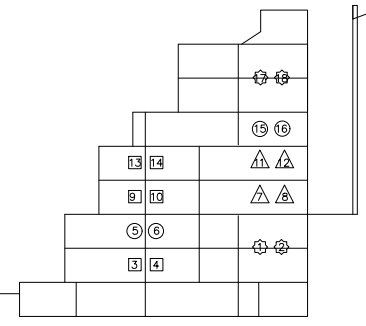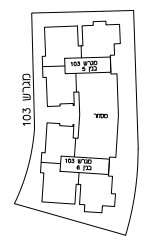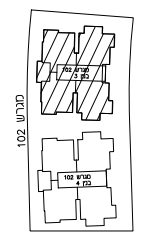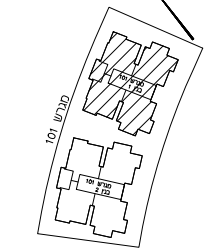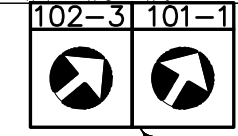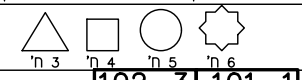

ראה רשימת הערות ומקרא
לסמנים בתחילת קובץ תכנית מכר



ד. אליספור - חברה קבלנית לבנין בל"מ

מלחמה 94 יז"ד

חתימת הקונה:

חתימת המוכר:

טיפוס A מגרש 182







תכנית קומה ה'

מהדורה: 9 ק.מ. : 1:100


תאריך: 23.04.2023

לפי חוק המכר התשל"ד 1974 תיקון התשס"ח 2008

מגרש 101 כבין 2,1 מגרש 102 כבין 1

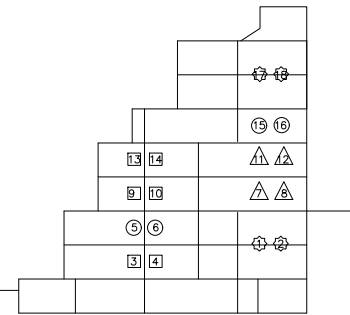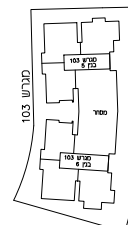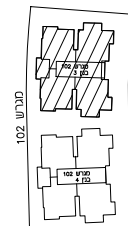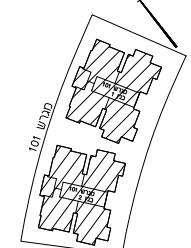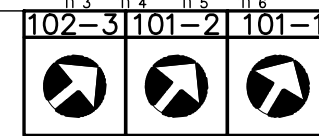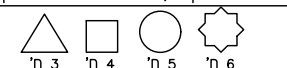

ראה רשימת הערות ומקרא לסימנים בתחילת קובץ תכנית מכר

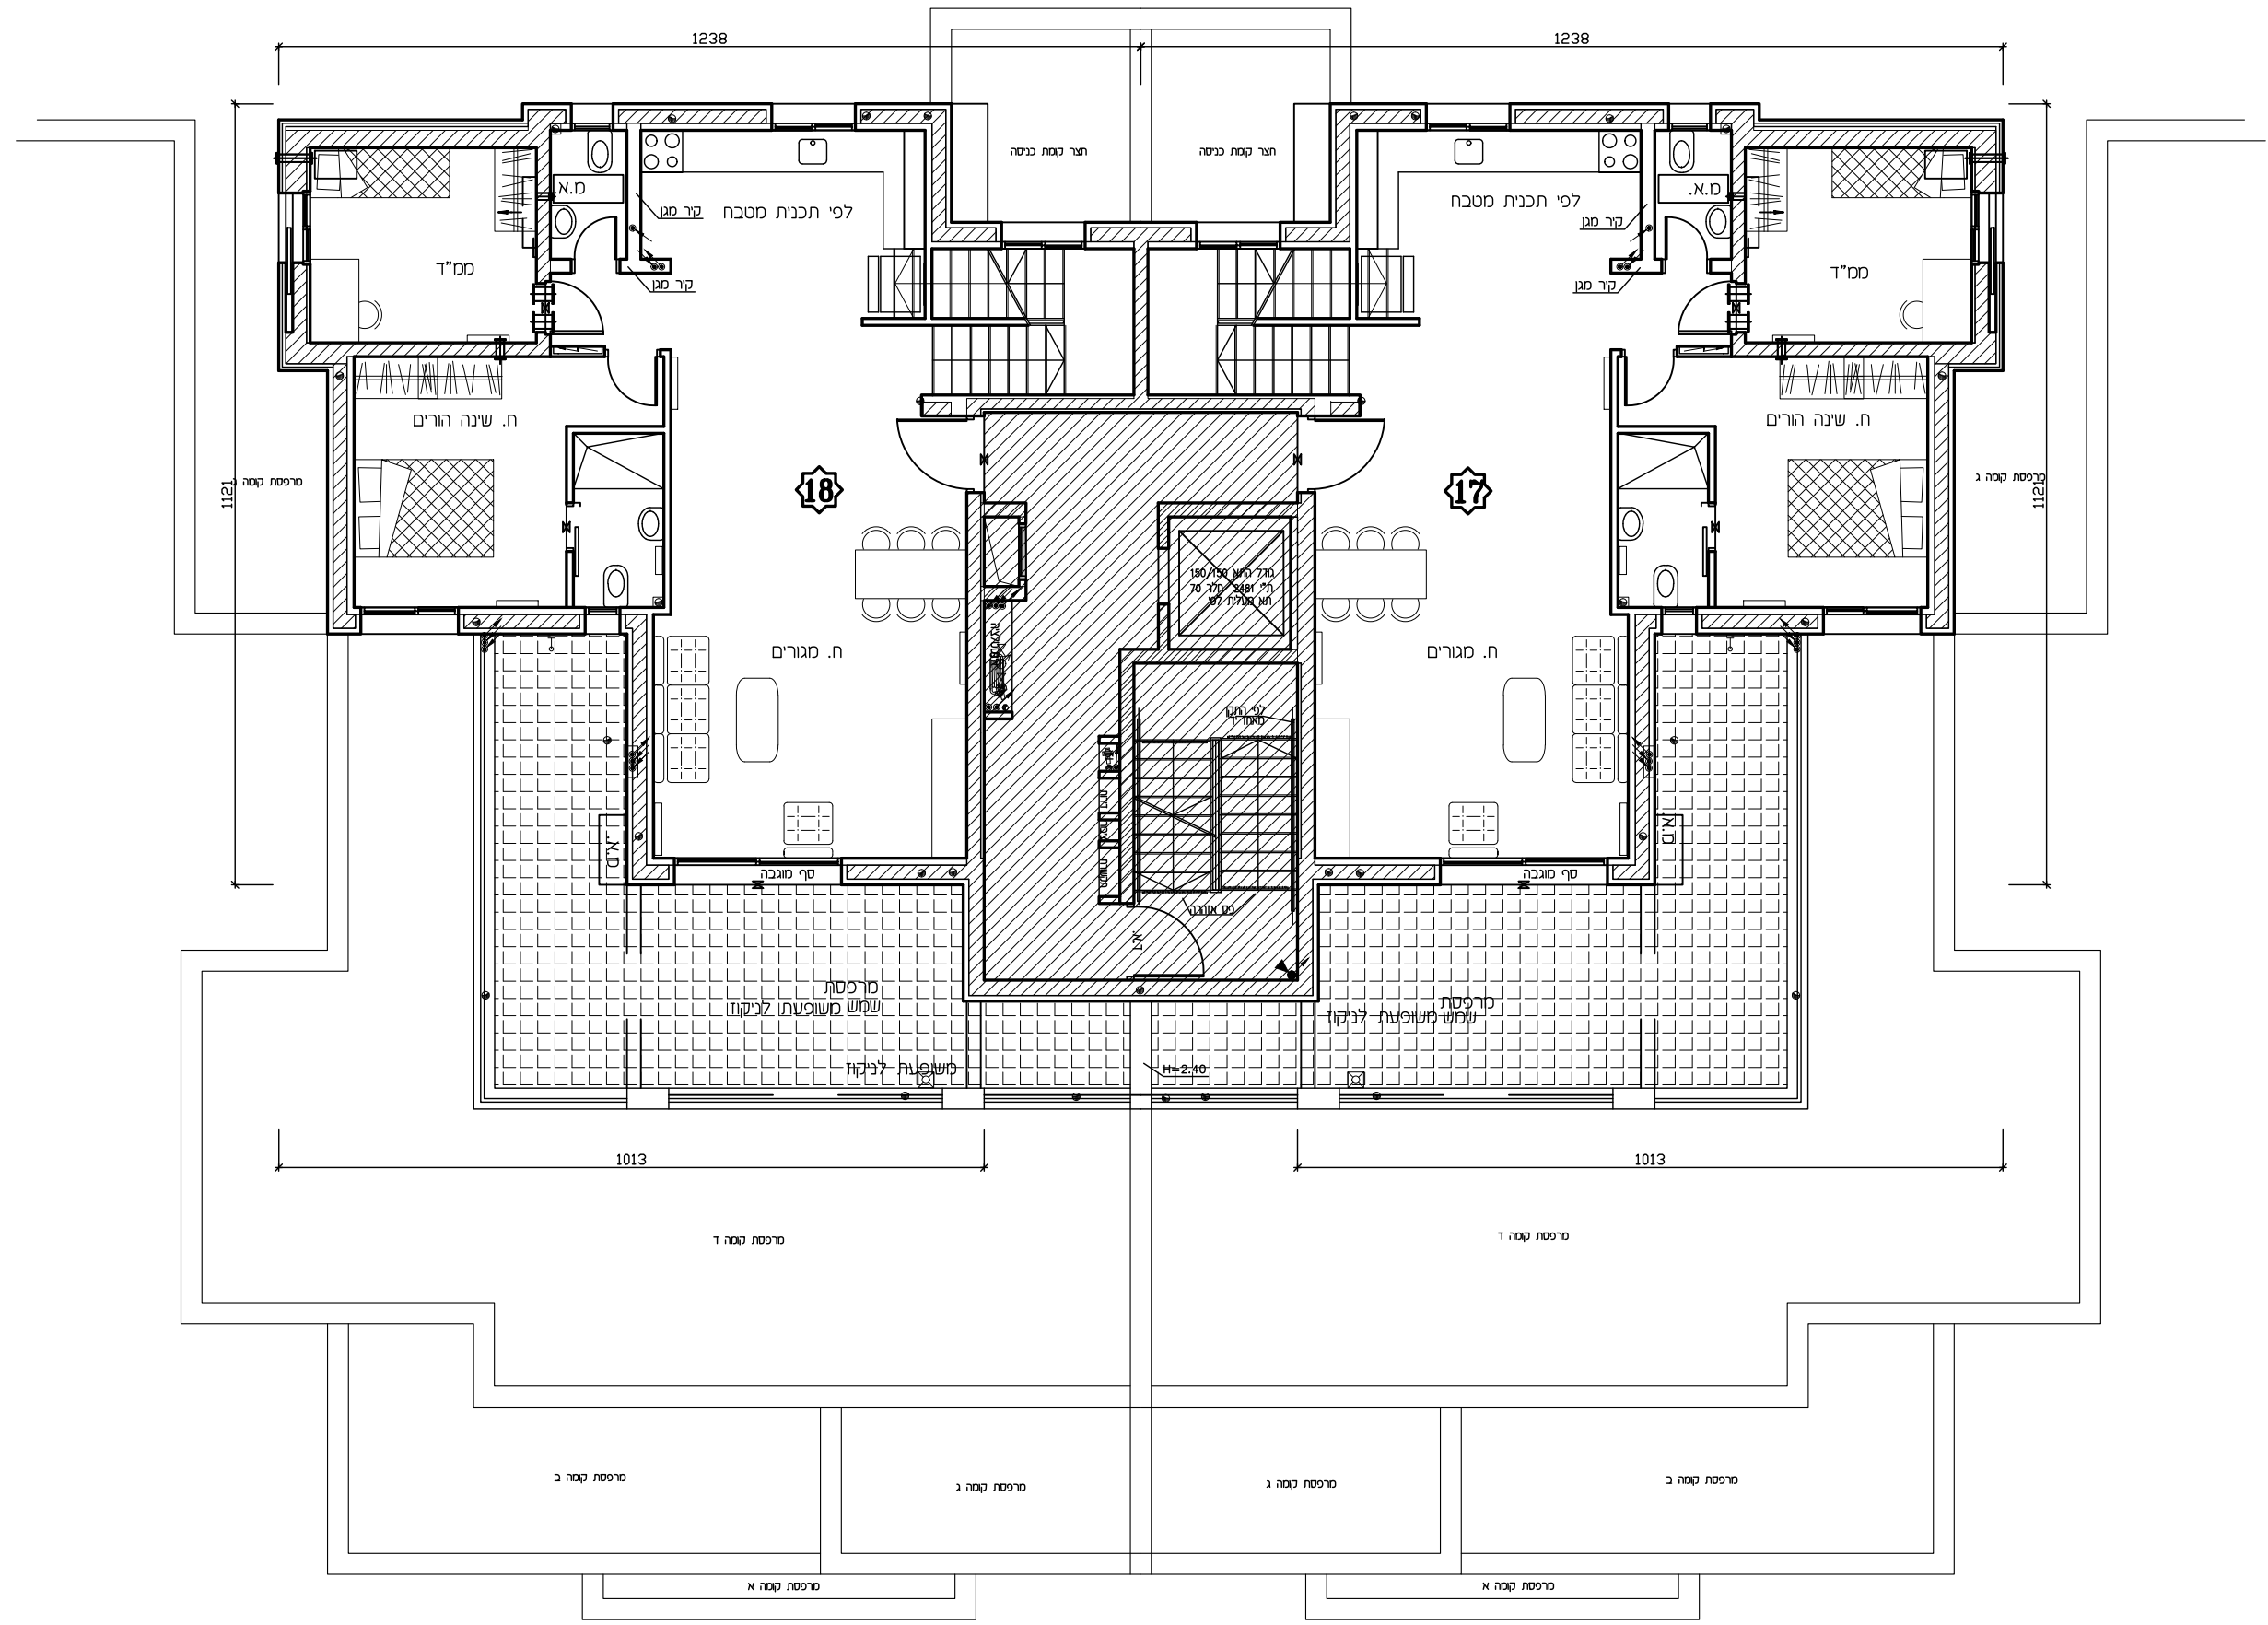









ד. אליספור - חברה קבלנית לבנין בל"מ

מלחמה 94 יז"ד

חתימת הקונה:

חתימת המוכר:

מגרש 182	טיפוס A
תכנית קומה ו'	
ק.מ.: 1:100	9 מהדורה:
תאריך: 23.04.2023	
לפי חוק המכר התשל"ד 1974 תיקון התשס"ח 2008	
מגרש 101 בנין 2,1 מגרש 102 בנין 1	

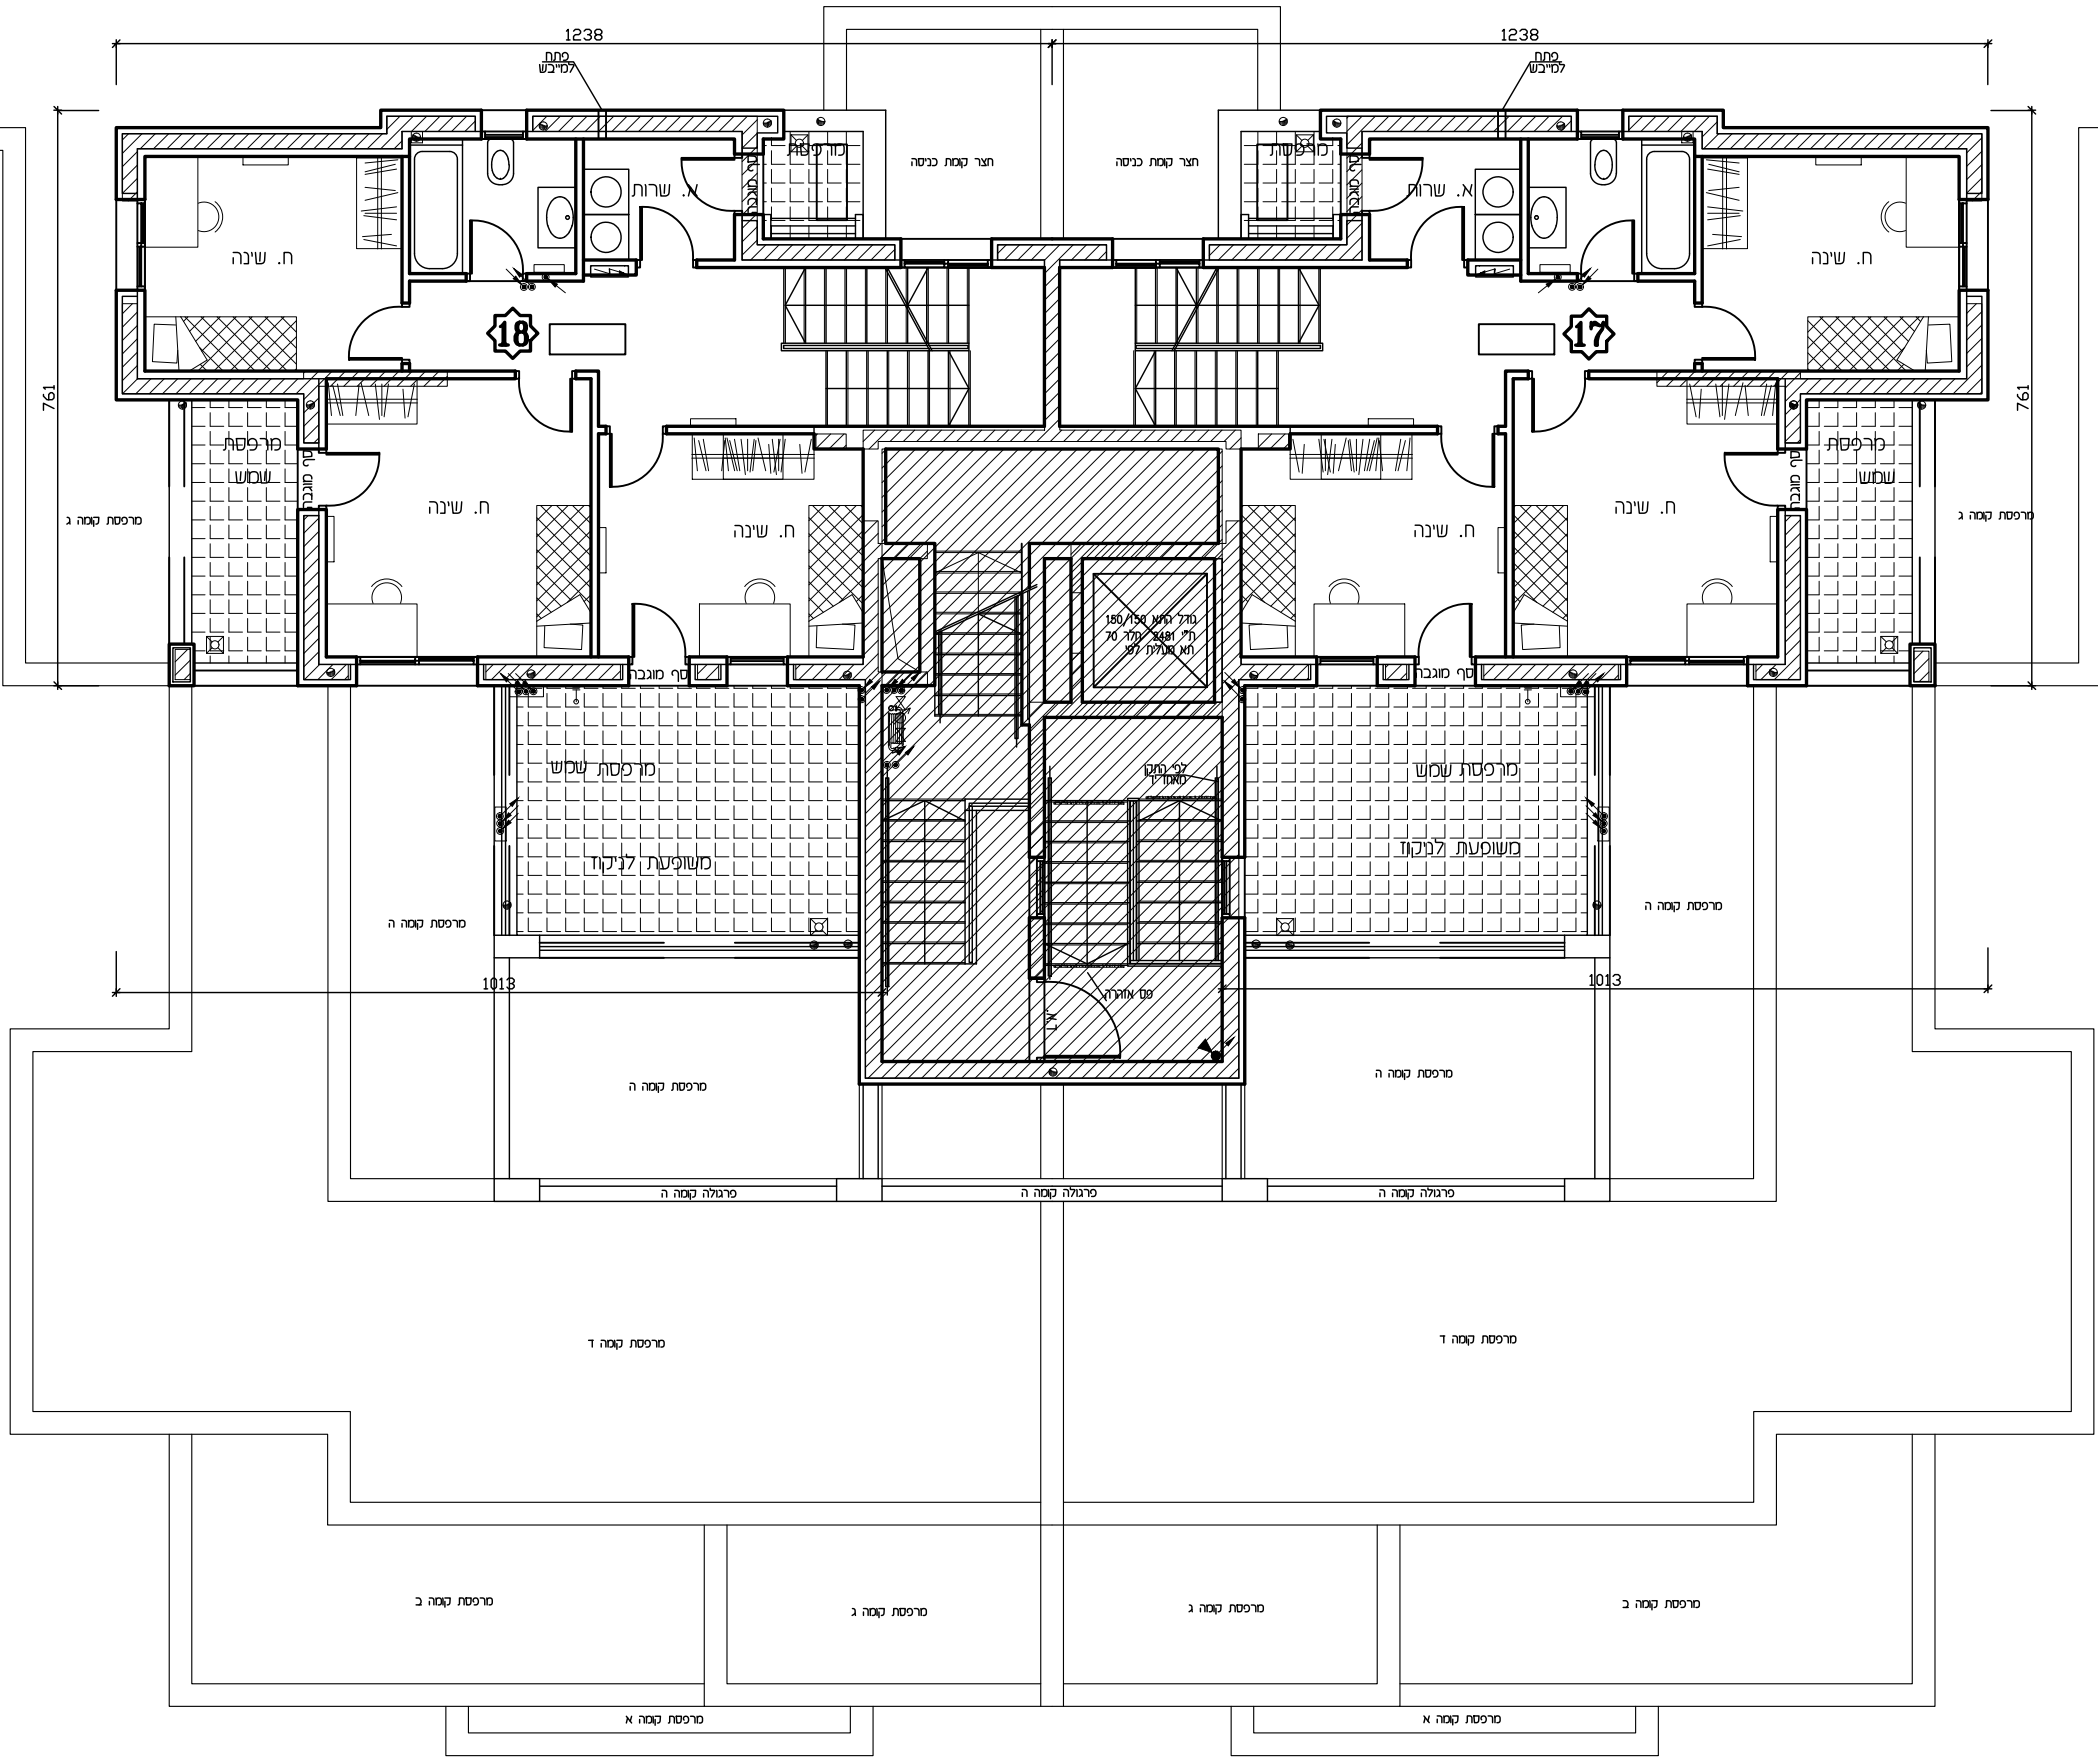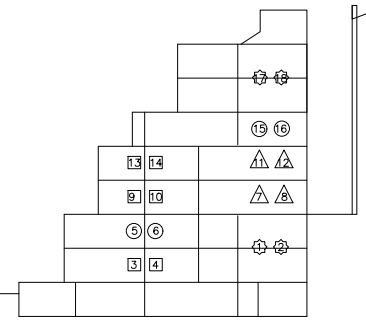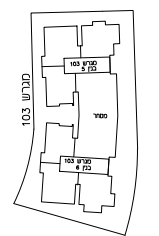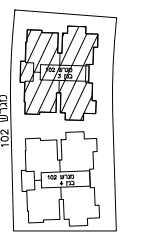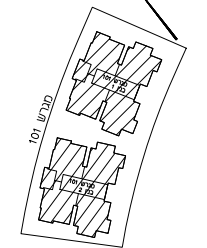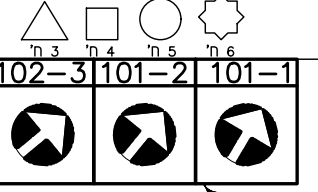

ראה רשימת הערות ומקרא לסמנים בתחילת קובץ תכנית מכר









ד. אליספור - חברה קבלנית לבנין בל"מ

מלחמה 94 יח"ד

חתימת הקונה:

חתימת המוכר:

מגרש 101	טיפוס A
מגרש 102	תכנית קומה ז'
ק.מ.: 1:100	מהדורה: 9
	תאריך: 23.04.2023
	לפי חוק המכר התשל"ד 1974 תיקון התשס"ח 2008
	מגרש 101 בנין 2,1 מגרש 102 בנין 1

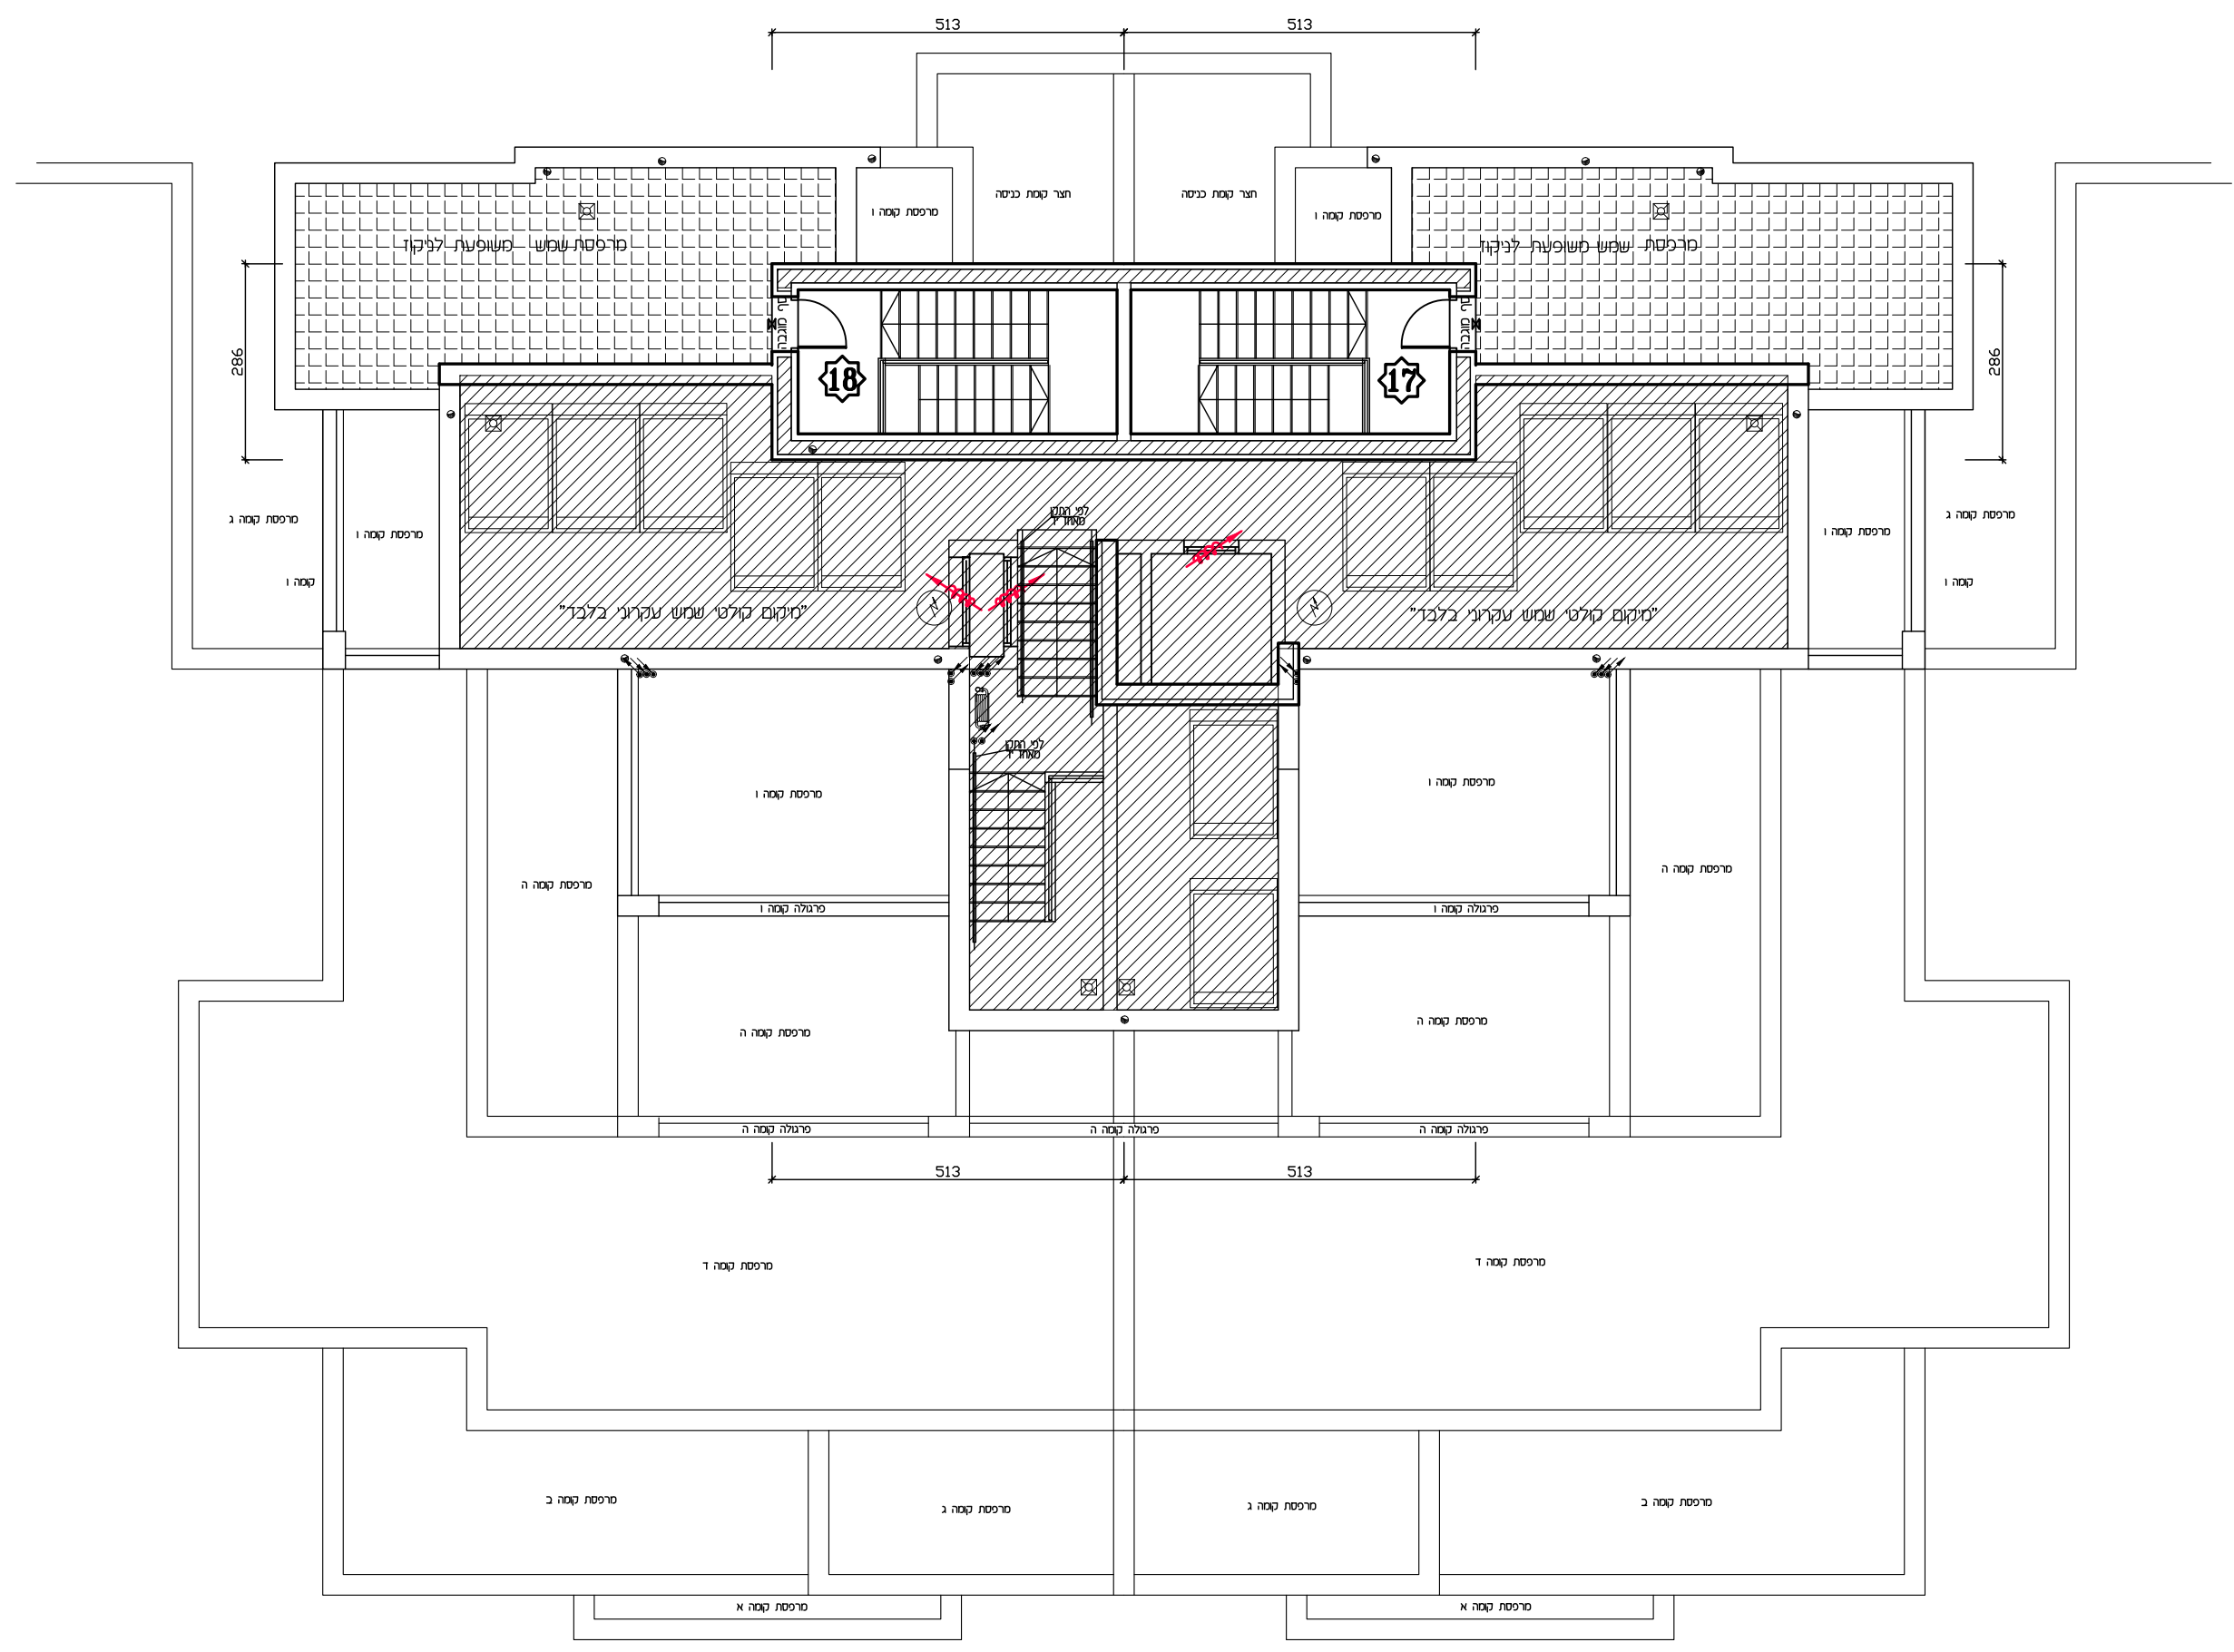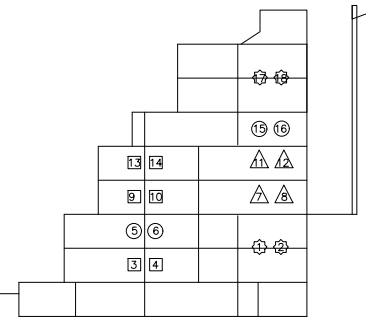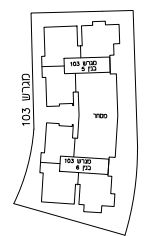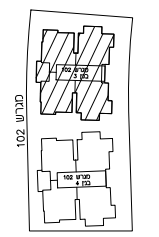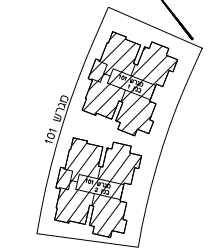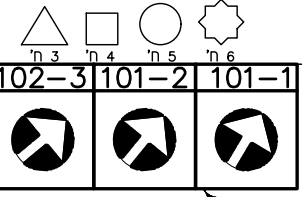

ראה רשימת הערות ומקרא לסמנים בתחילת קובץ תכנית מכר