


חברת אליספור  
מלחמה 94 יחיד

חלפת הנגה:


חלפת הסכר:

מימון	מגרש 101
תכנית קומת סדרת	
מחזוריה:	9
ק.מ.:	1:100
תאריך:	23.4.2023
לי ותו ונסר והועלדו 1974 תלם והושלח 2008	

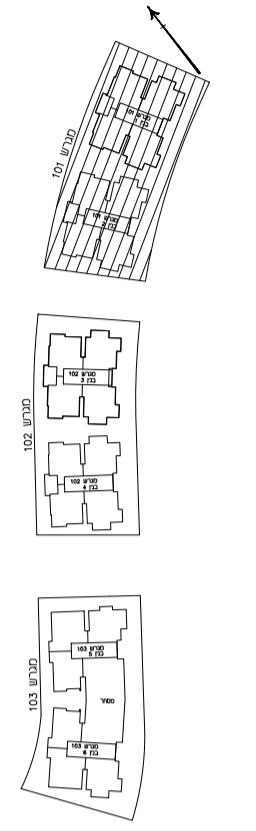

מסלול	1
מסלול	2
מסלול	3
מסלול	4
מסלול	5
מסלול	6
מסלול	7
מסלול	8
מסלול	9
מסלול	10
מסלול	11
מסלול	12
מסלול	13
מסלול	14
מסלול	15
מסלול	16
מסלול	17
מסלול	18
מסלול	19
מסלול	20
מסלול	21
מסלול	22
מסלול	23
מסלול	24
מסלול	25
מסלול	26
מסלול	27
מסלול	28
מסלול	29
מסלול	30
מסלול	31+32
מסלול	33+34
מסלול	35+36
מסלול	37+38
מסלול	39
מסלול	40
מסלול	41
מסלול	42
מסלול	43
מסלול	44
מסלול	45
מסלול	46
מסלול	47
מסלול	48
מסלול	49
מסלול	50
מסלול	51
מסלול	52
מסלול	53
מסלול	54
מסלול	55
מסלול	56

ראה רשימת הערות ומקרא  
לסעיפים בחולית קובץ תכנית מסר

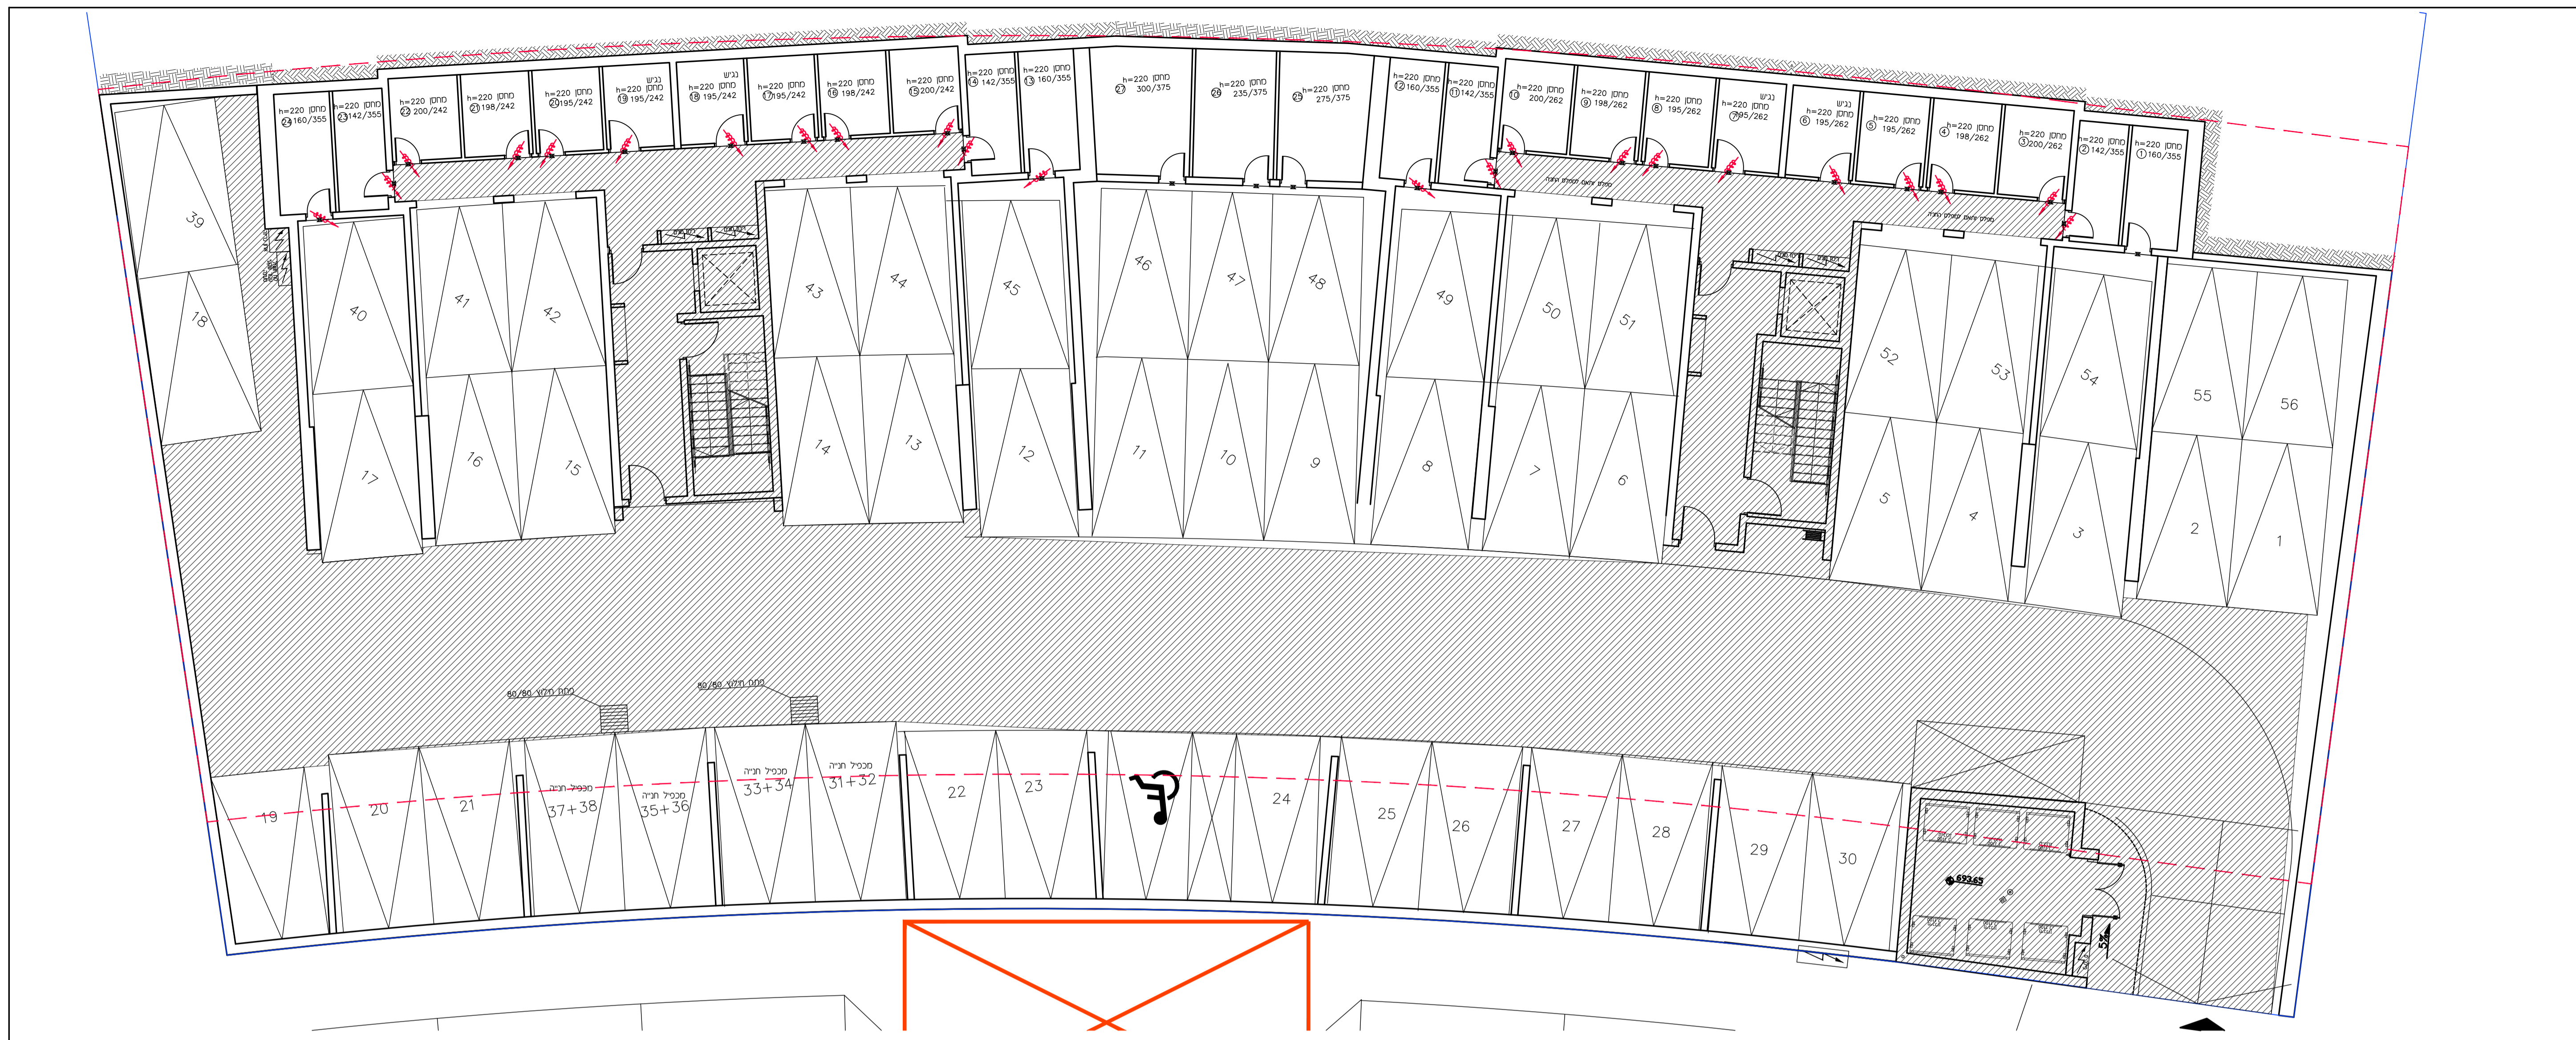



ד. אליספור - חברה קבלנית לבנין בע"מ

# מלחמה 94 יד"ד

חתימת הקונה:







חתימת המוכר:

טיפוס A מגרש 182  
תכנית קומה א'

מהדורה: 9  
תאריך: 23.04.2023

לפי חוק המכר התשל"ד 1974 תיקון התשס"ח 2008

מגרש 101 בנין 2,1 מגרש 102 בנין 1

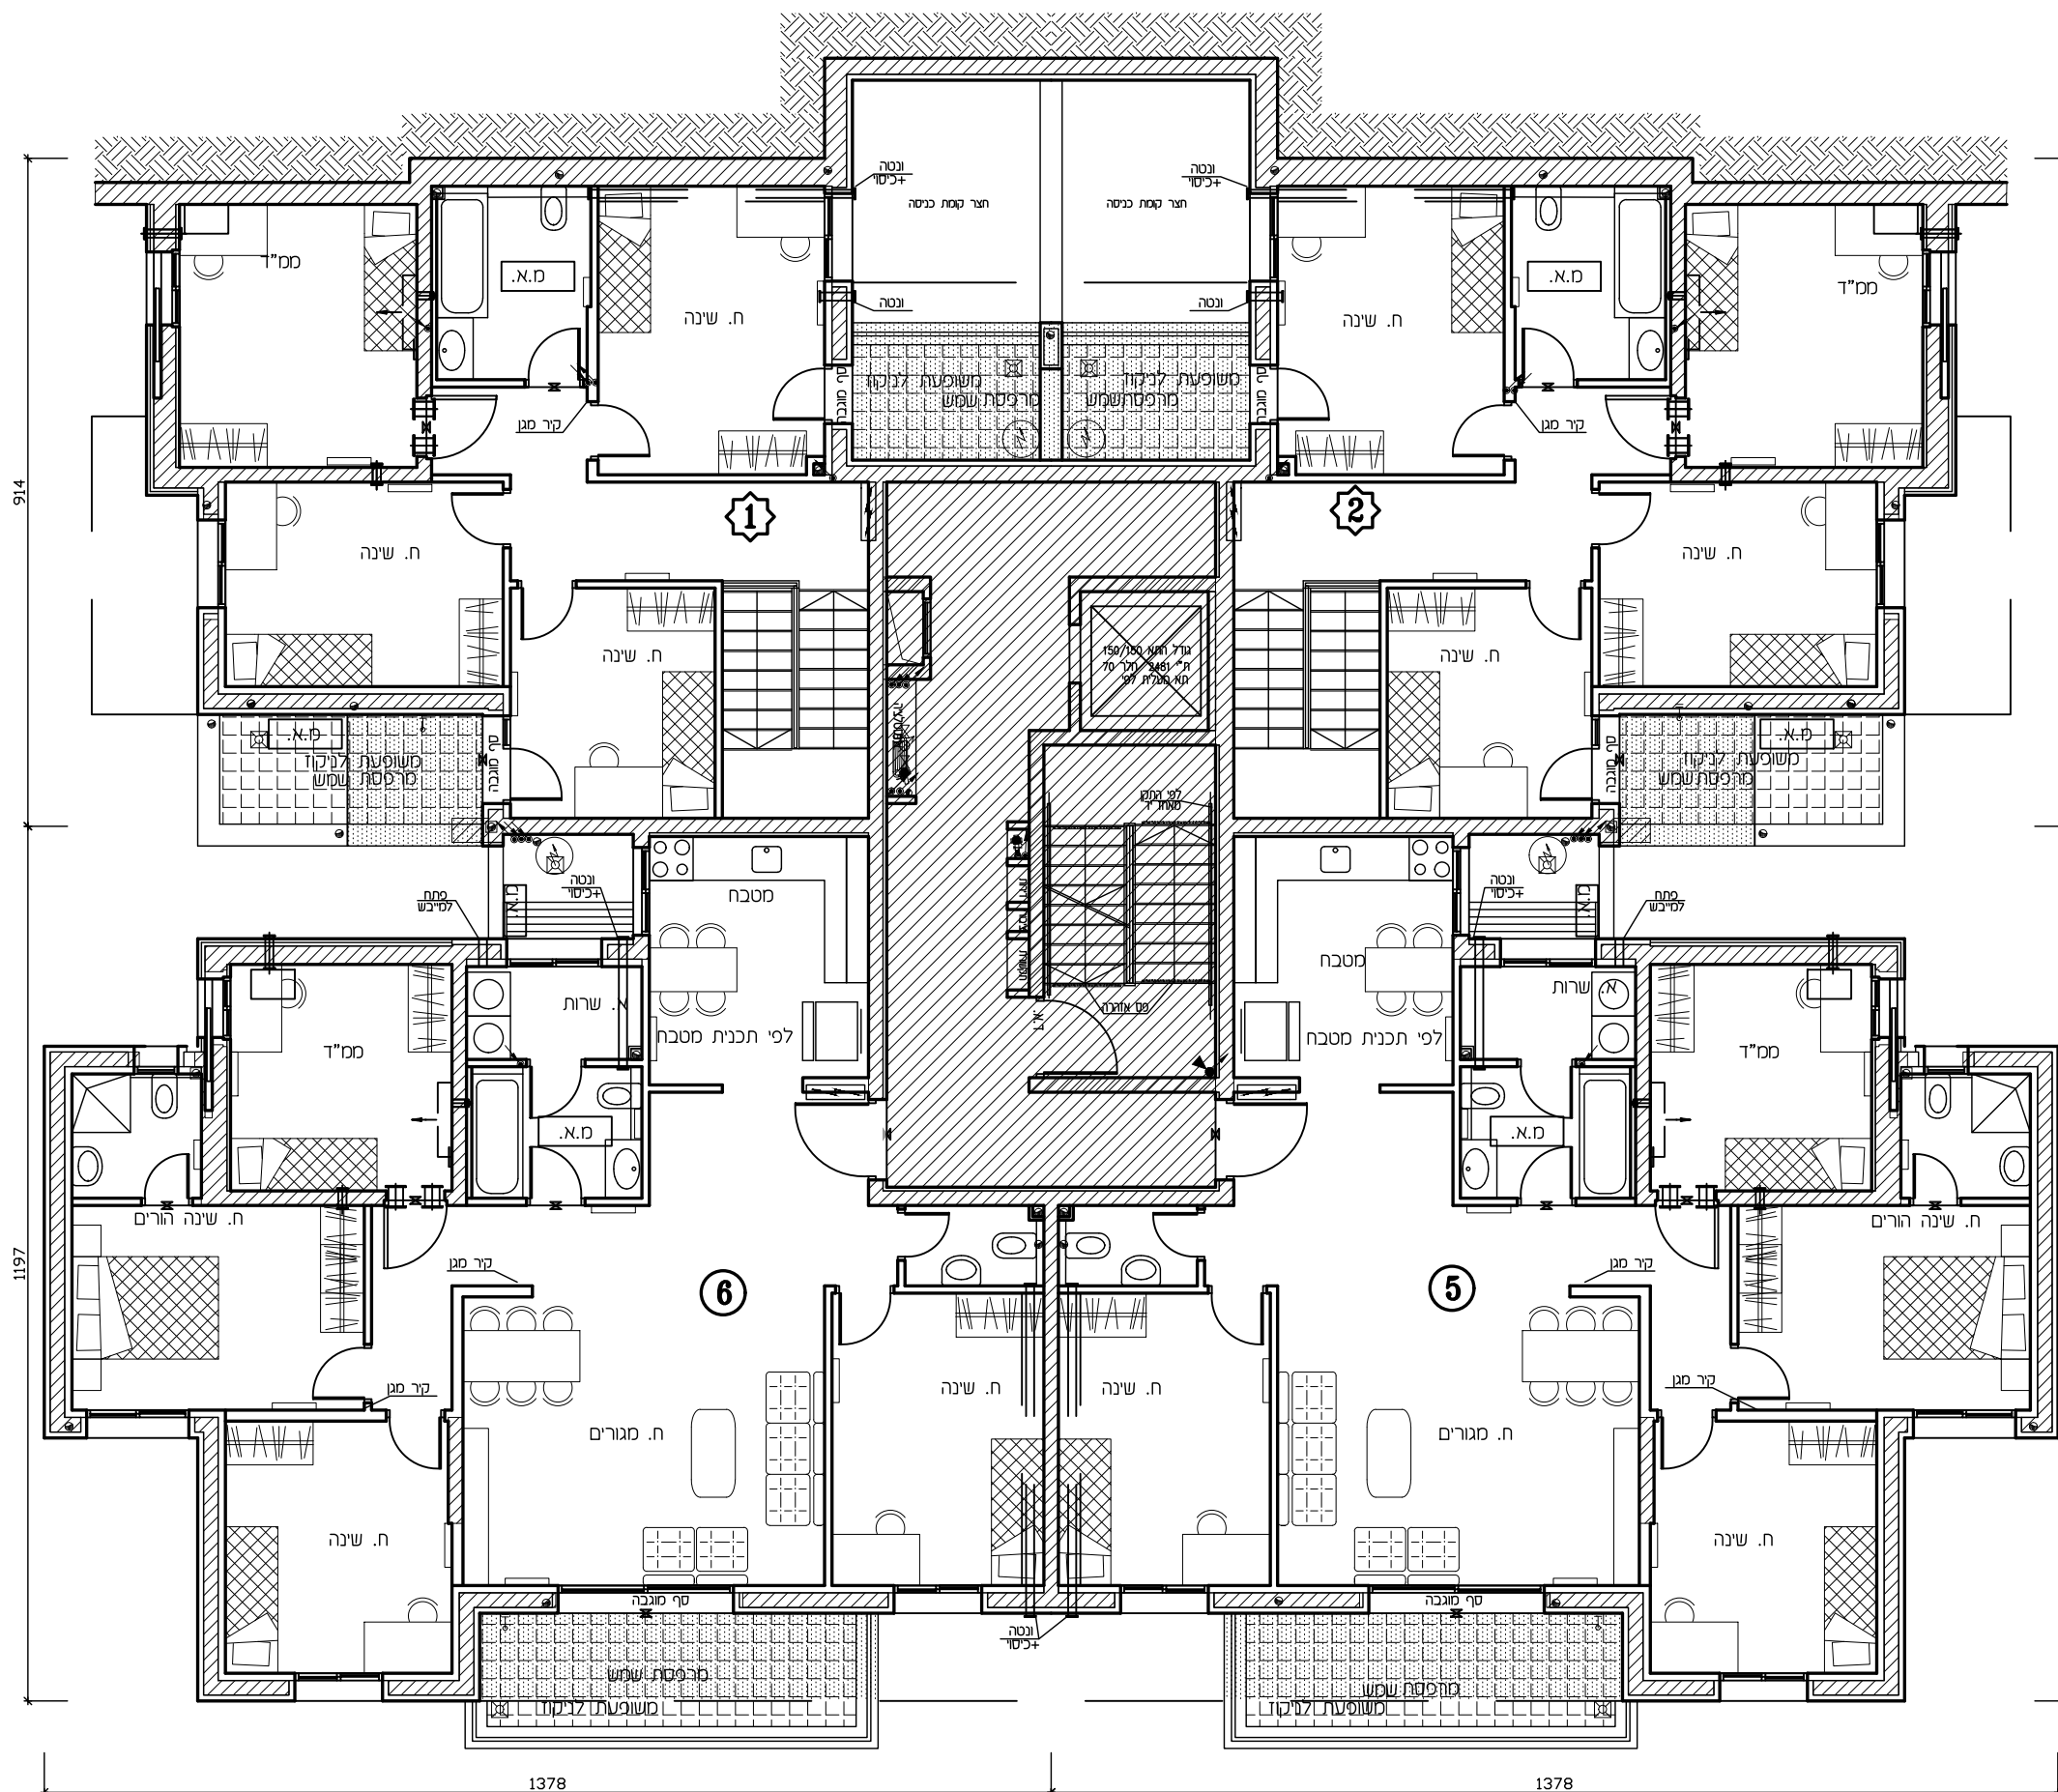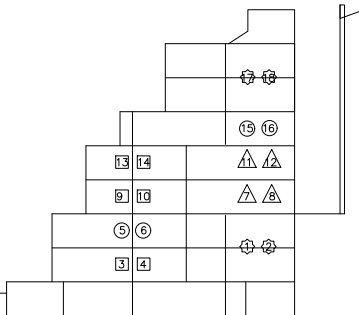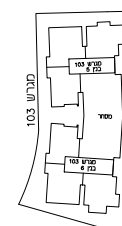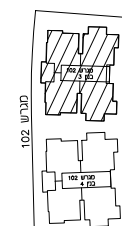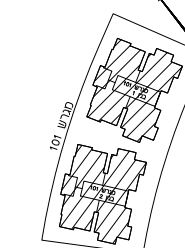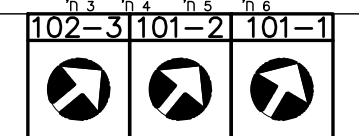

ראה רשימת הערות ומקרא  
לסימנים בתחילת קובץ תכנית מכר










# מלחמה 94 יד"ד

חתימת הקונה:

חתימת המוכר:

מגרש 182	טיפוס A
תכנית קומת כניסה	
ק.ד.מ.: 1:100	9
תאריך: 23.04.2023	
לפי חוק גזר התשל"ד 1974 תיקון התשס"ח 2008	
מגרש 101 בנין 2,1 מגרש 102 בנין 1	

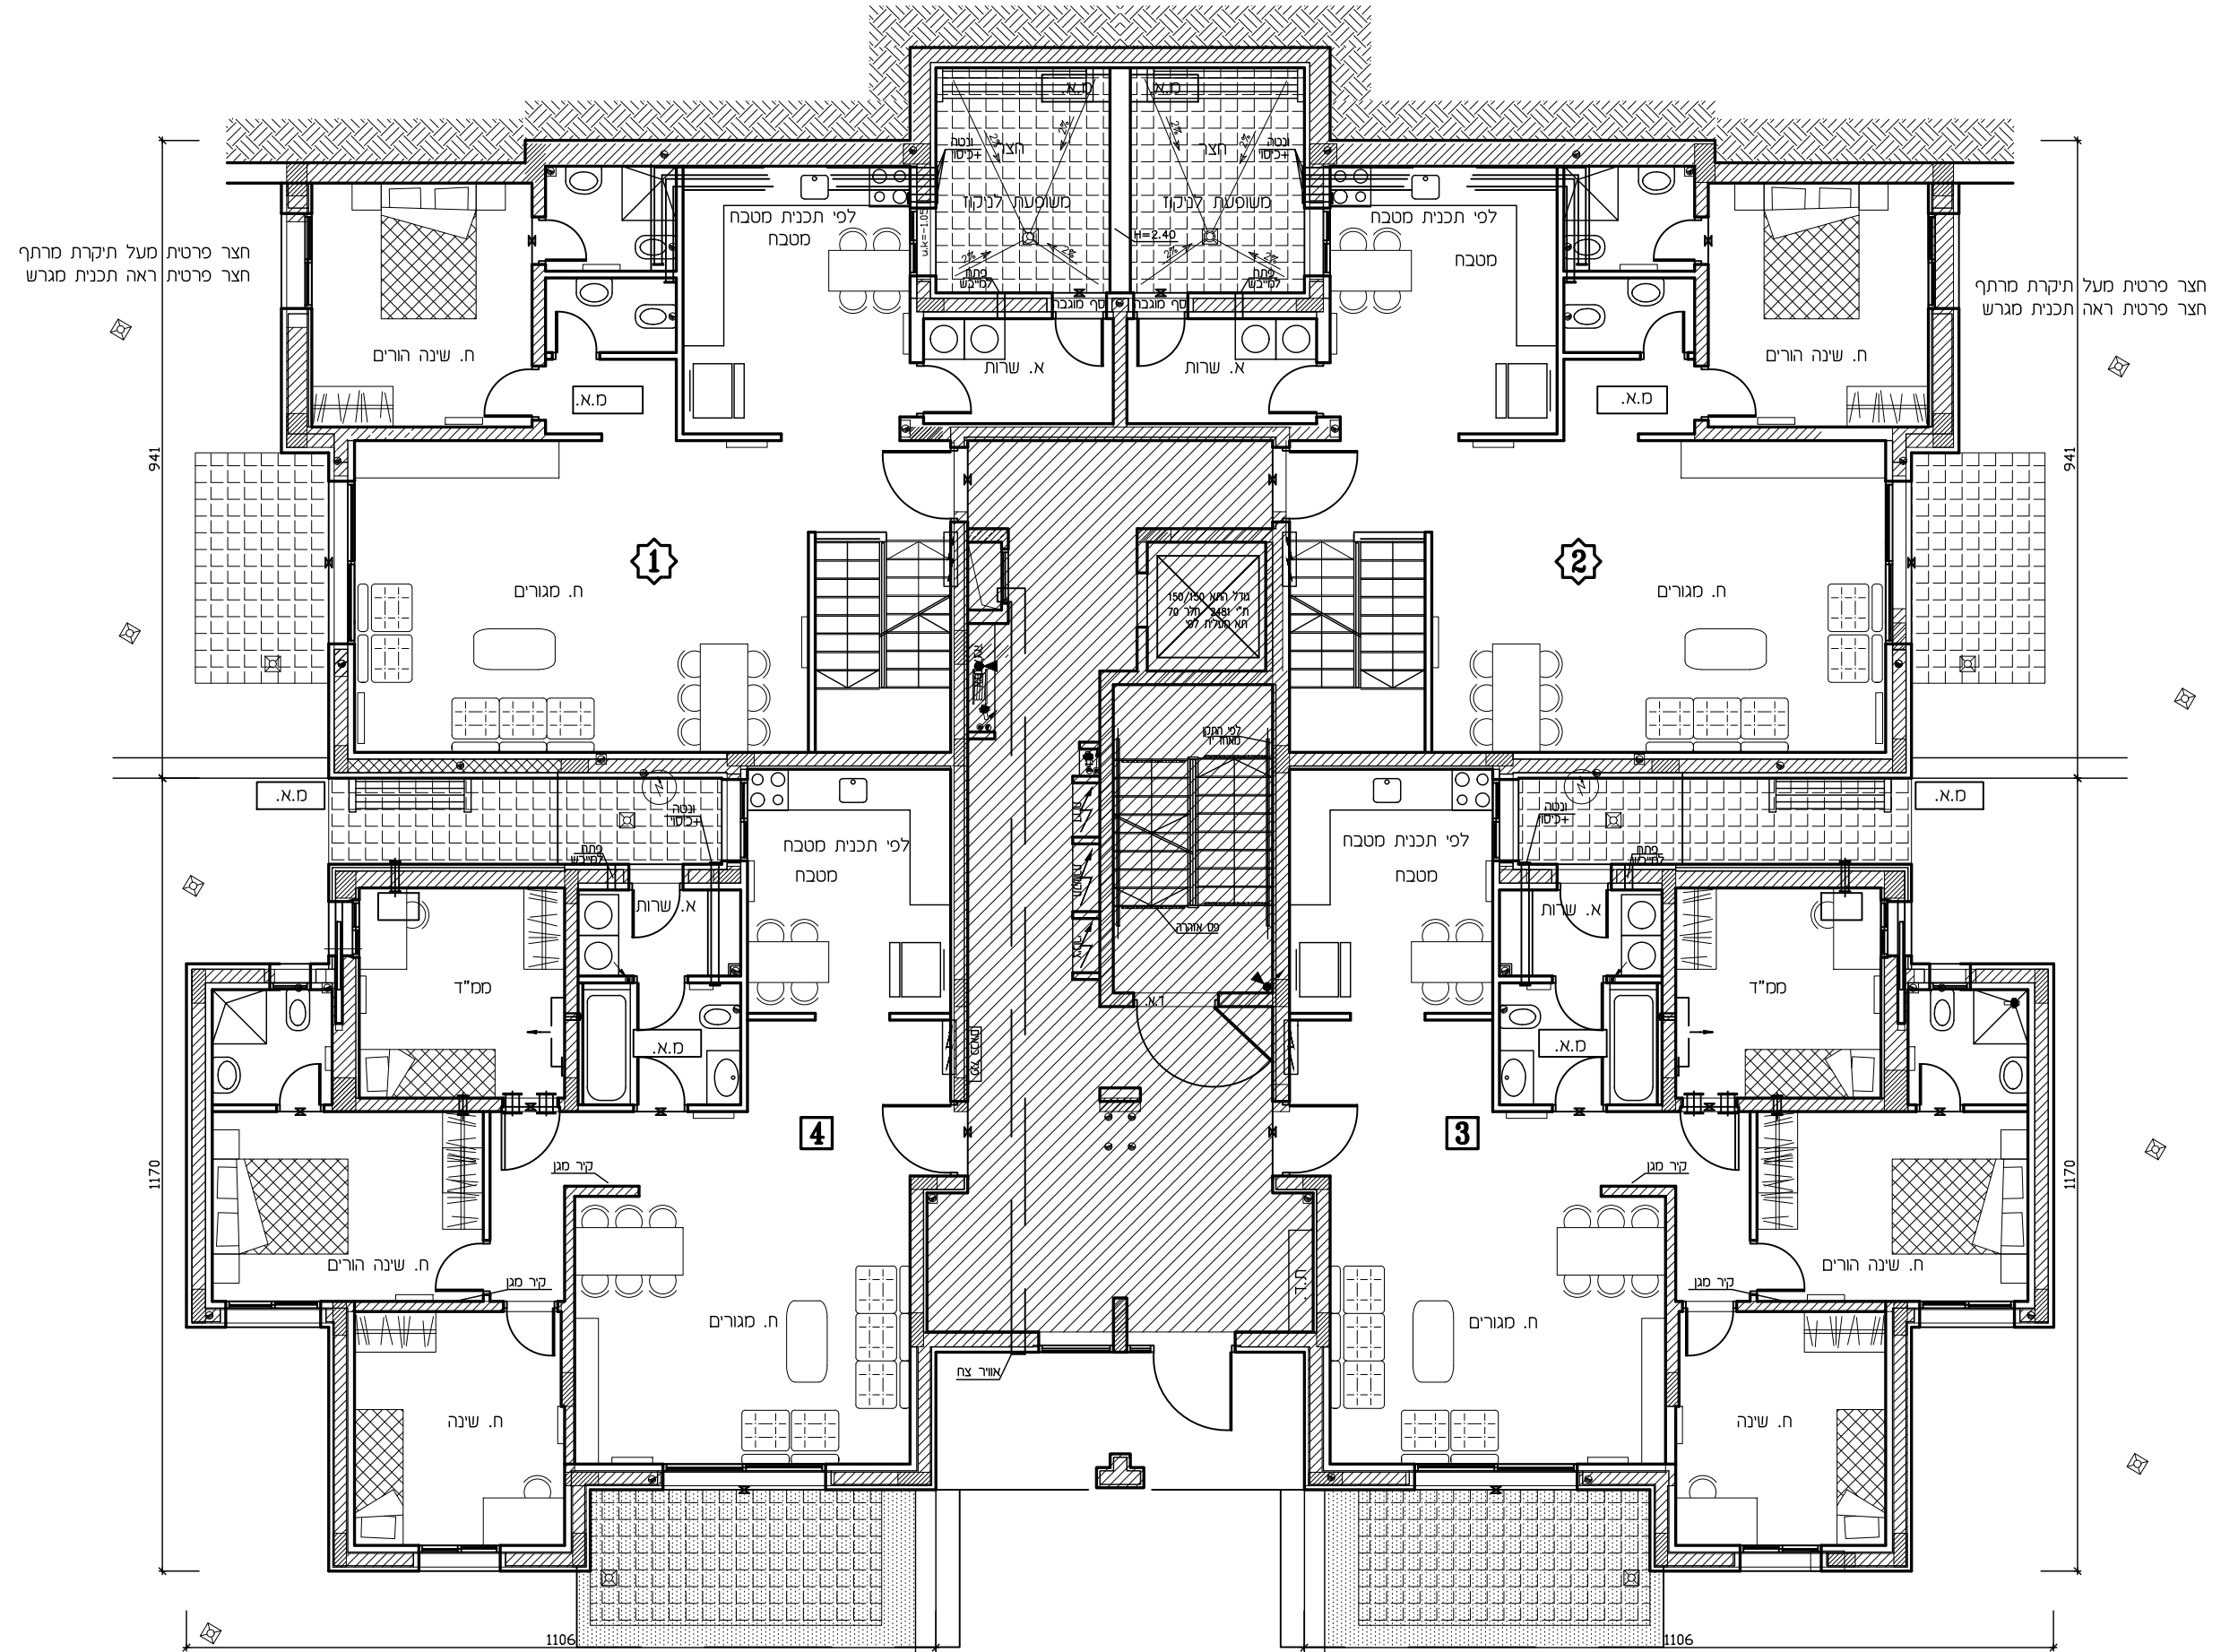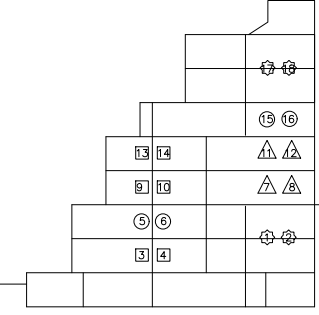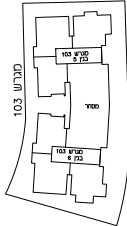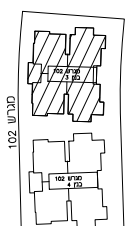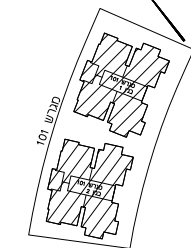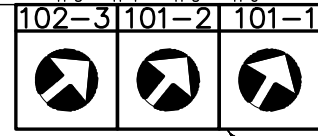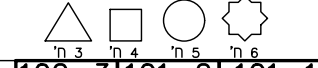

חצר פרטית מעל תיקרת מרתף  
חצר פרטית ראה תכנית מגרש

חצר פרטית מעל תיקרת מרתף  
חצר פרטית ראה תכנית מגרש

חצר פרטית מעל תיקרת מרתף  
חצר פרטית ראה תכנית מגרש

חצר פרטית מעל תיקרת מרתף  
חצר פרטית ראה תכנית מגרש










ד. אליספור - חברה קבלנית לבנין בל"מ

# מלחמה 94 יד"ד

חתימת הקונה:

חתימת המוכר:

טיפוס A	מגרש כ"א
תכנית קומה ב'	מגרש כ"א
מהדורה: 9	ק.ב.: 1:100
תאריך: 23.04.2023	
לפי חוק המכר התשל"ד 1974 תיקון התשס"ח 2008	
מגרש 101 בנין 2	

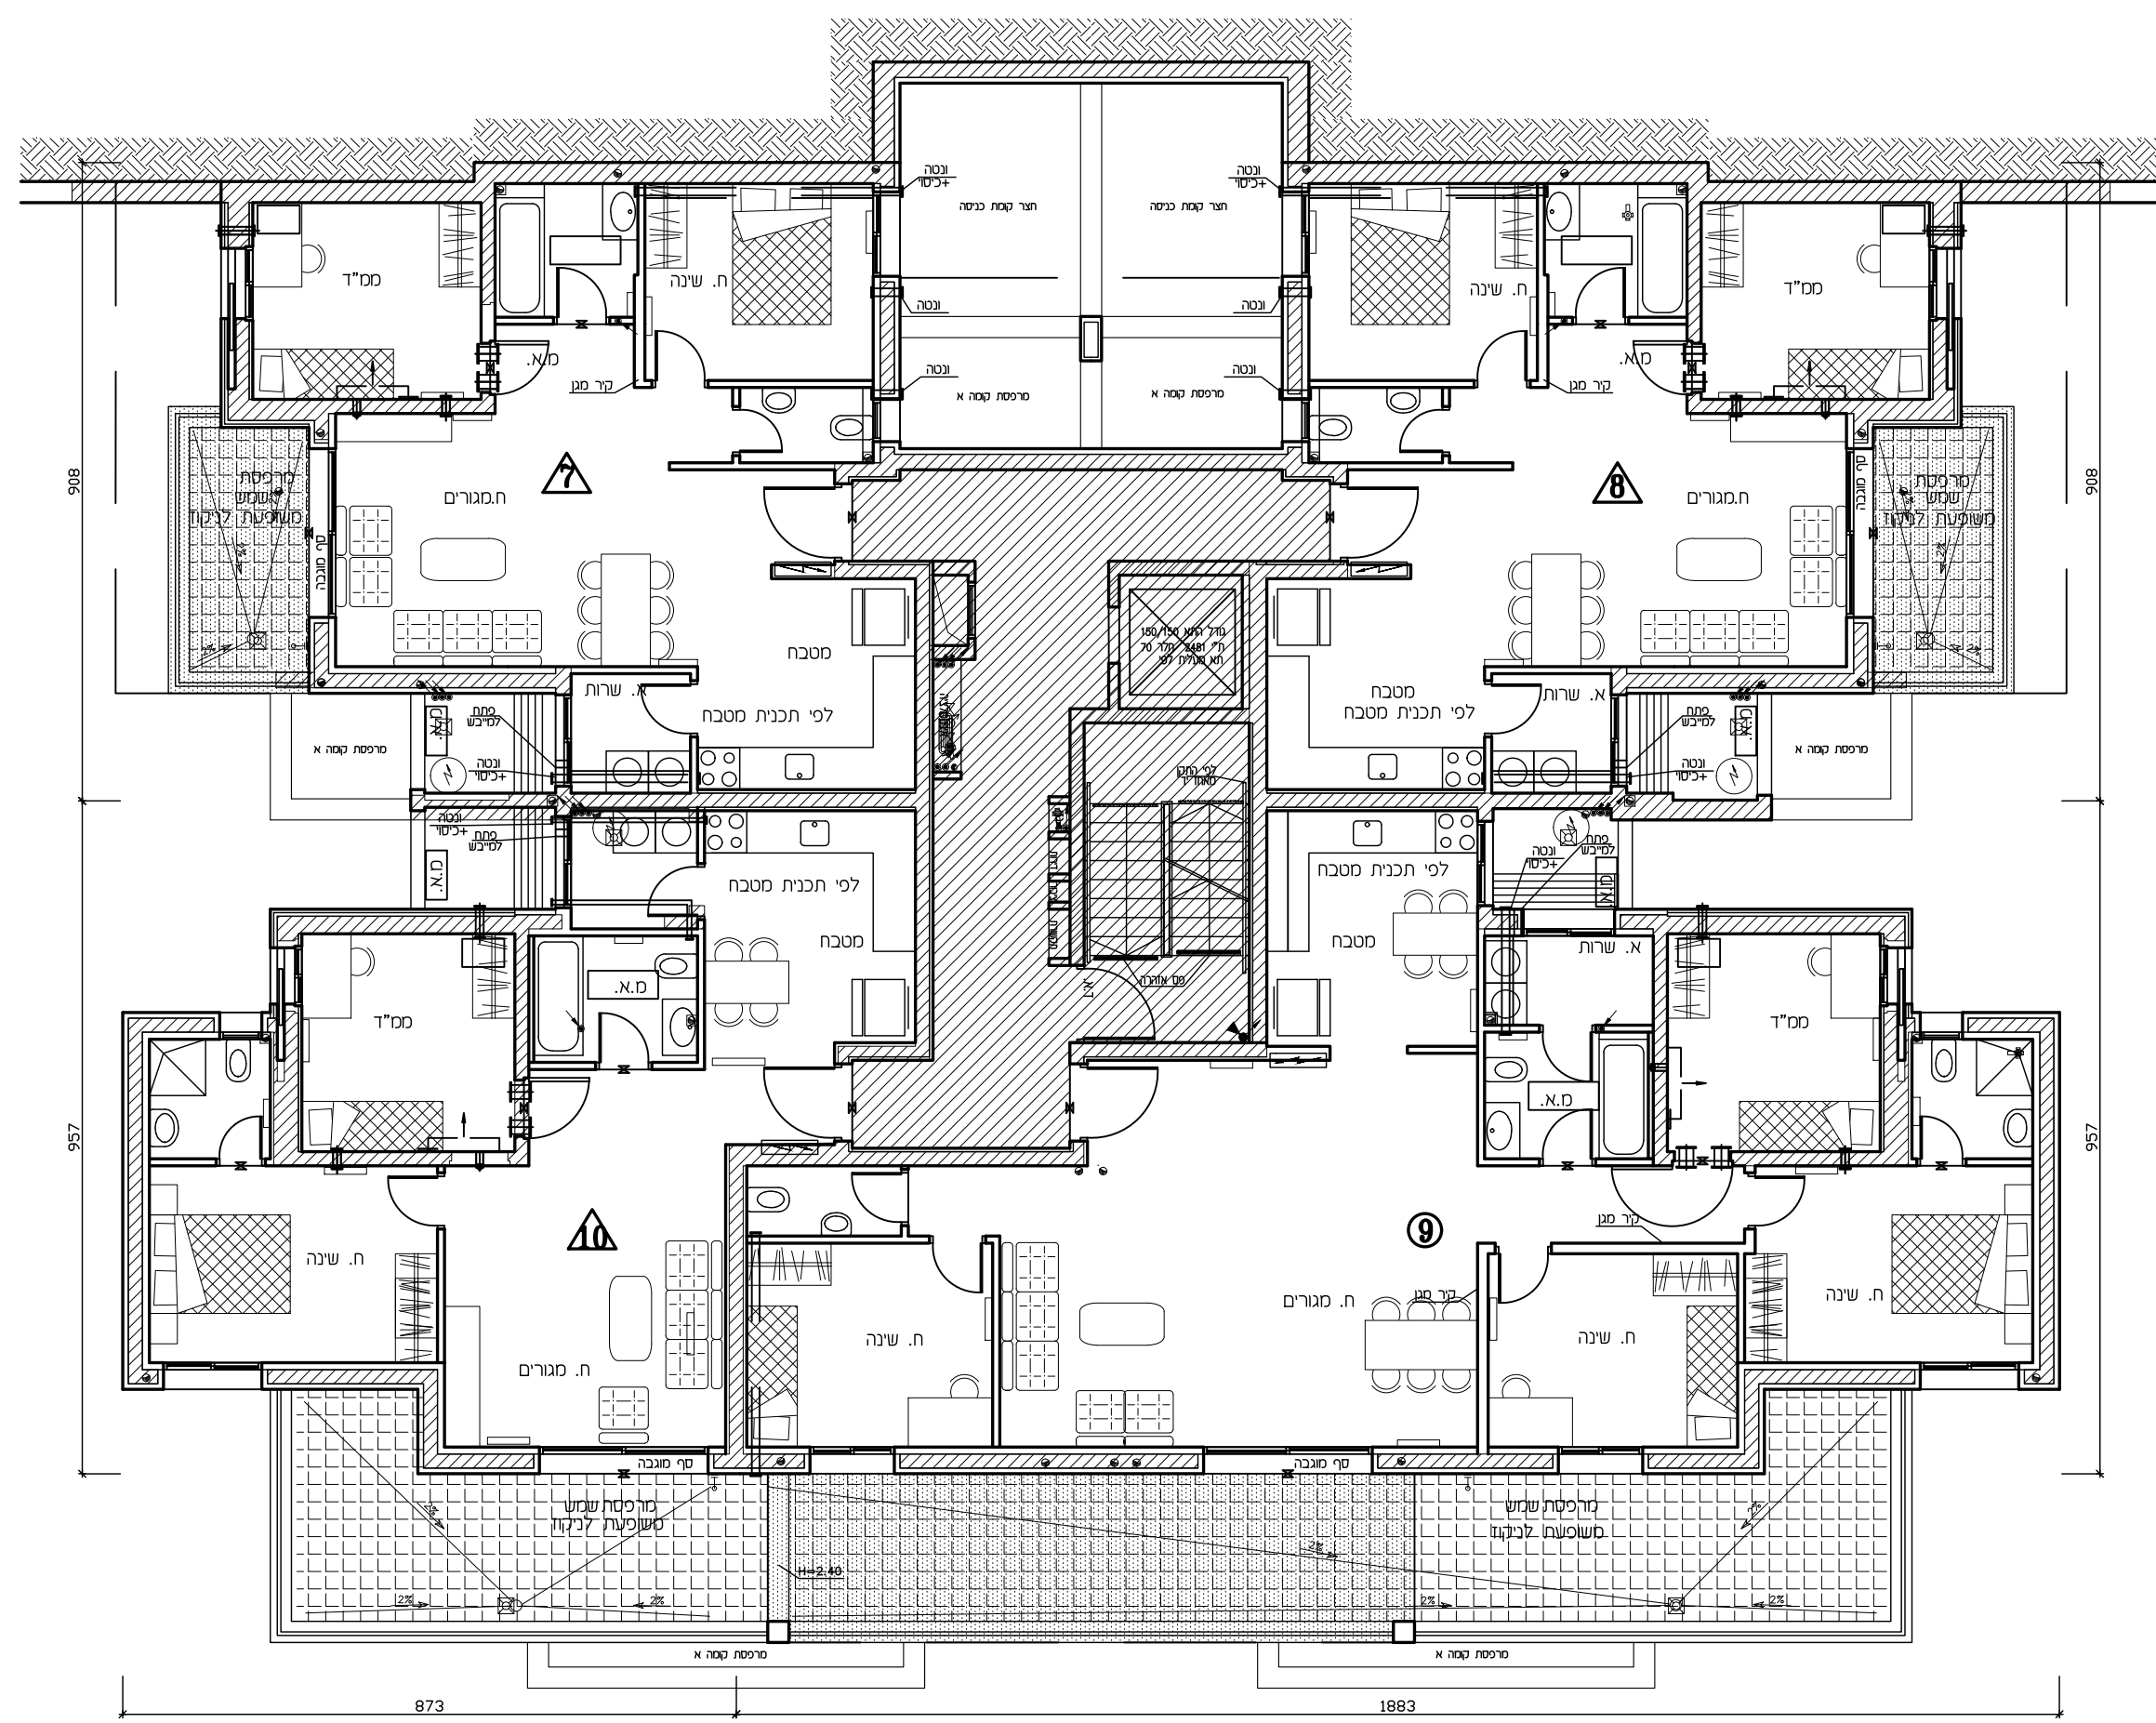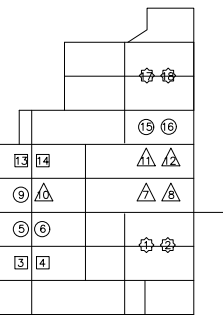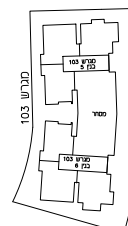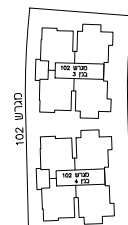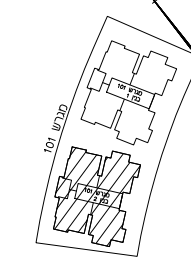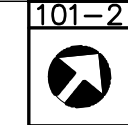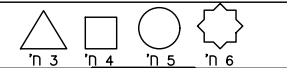

ראה רשימת הערות ומקרא לסמנים בתחילת קובץ תכנית מכר









ד. אליספור - חברה קבלנית לבנין בע"מ

# מלחמה 94 יח"ד

חתימת הקונה:

חתימת המוכר:

מגרש 102	טיפוס A
תכנית קומה ג'	
מ.מ. 1:100	9
תאריך: 23.04.2023	
לפי חוק ומכר התשל"ד 1974 תיקון התשס"ח 2008	
מגרש 101 בנין 2,1 מגרש 102 בנין 1	

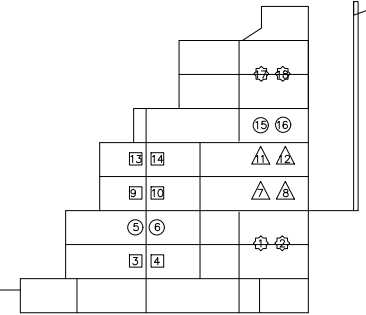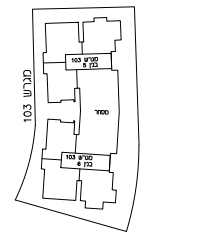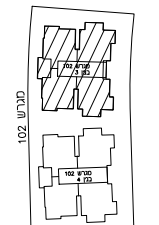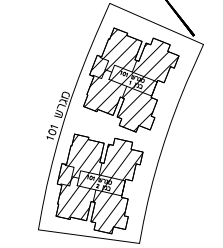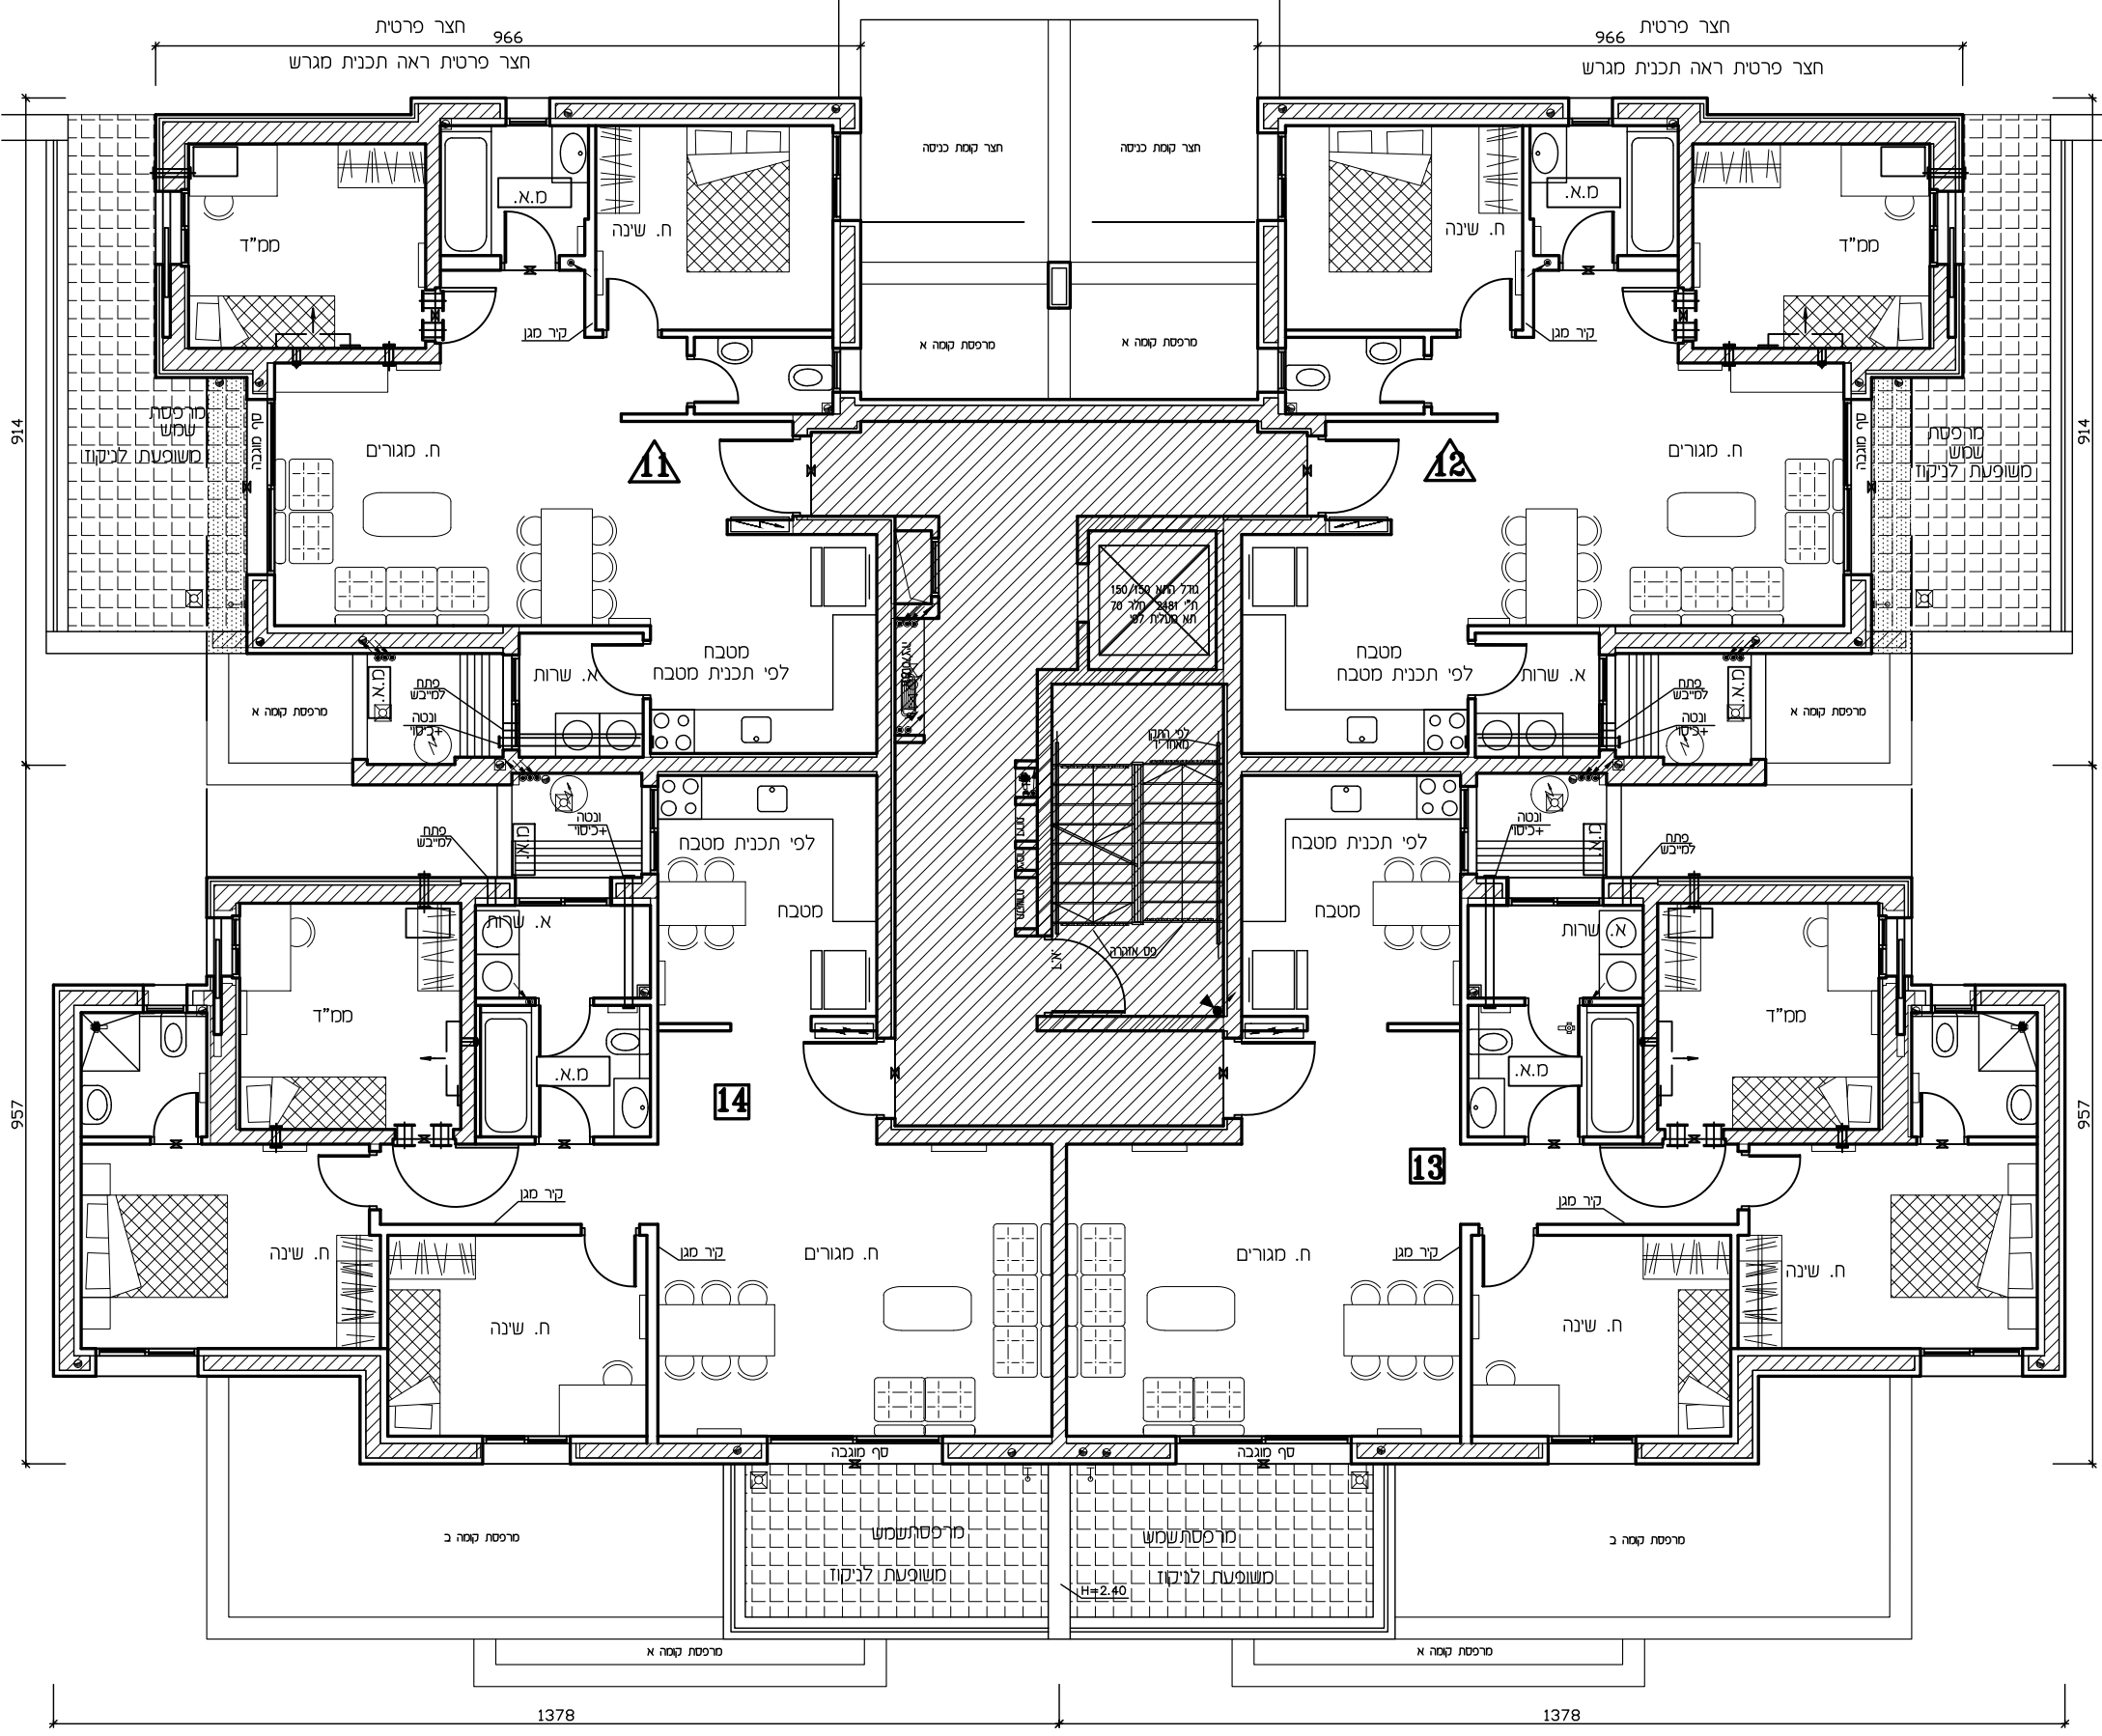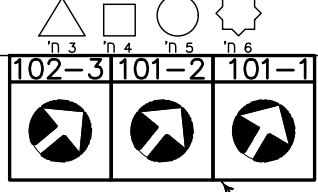

ראה רשימת הערות ומקרא לסימנים בתחילת קובץ תכנית מכר










ד. אליספור - חברה קבלנית לבנין ביל"ם

# מלחמה 94 יז"ד

חתימת הקונה:

חתימת המוכר:

מגרש 181	טיפוס A
תכנית קומה ד'	
ק.מ.: 1:100	מהדורה: 9
תאריך: 23.04.2023	
לפי חוק המכר התשל"ד 1974 תיקון התשס"ח 2008	
מגרש 101 בנין 2,1 מגרש 102 בנין 1	

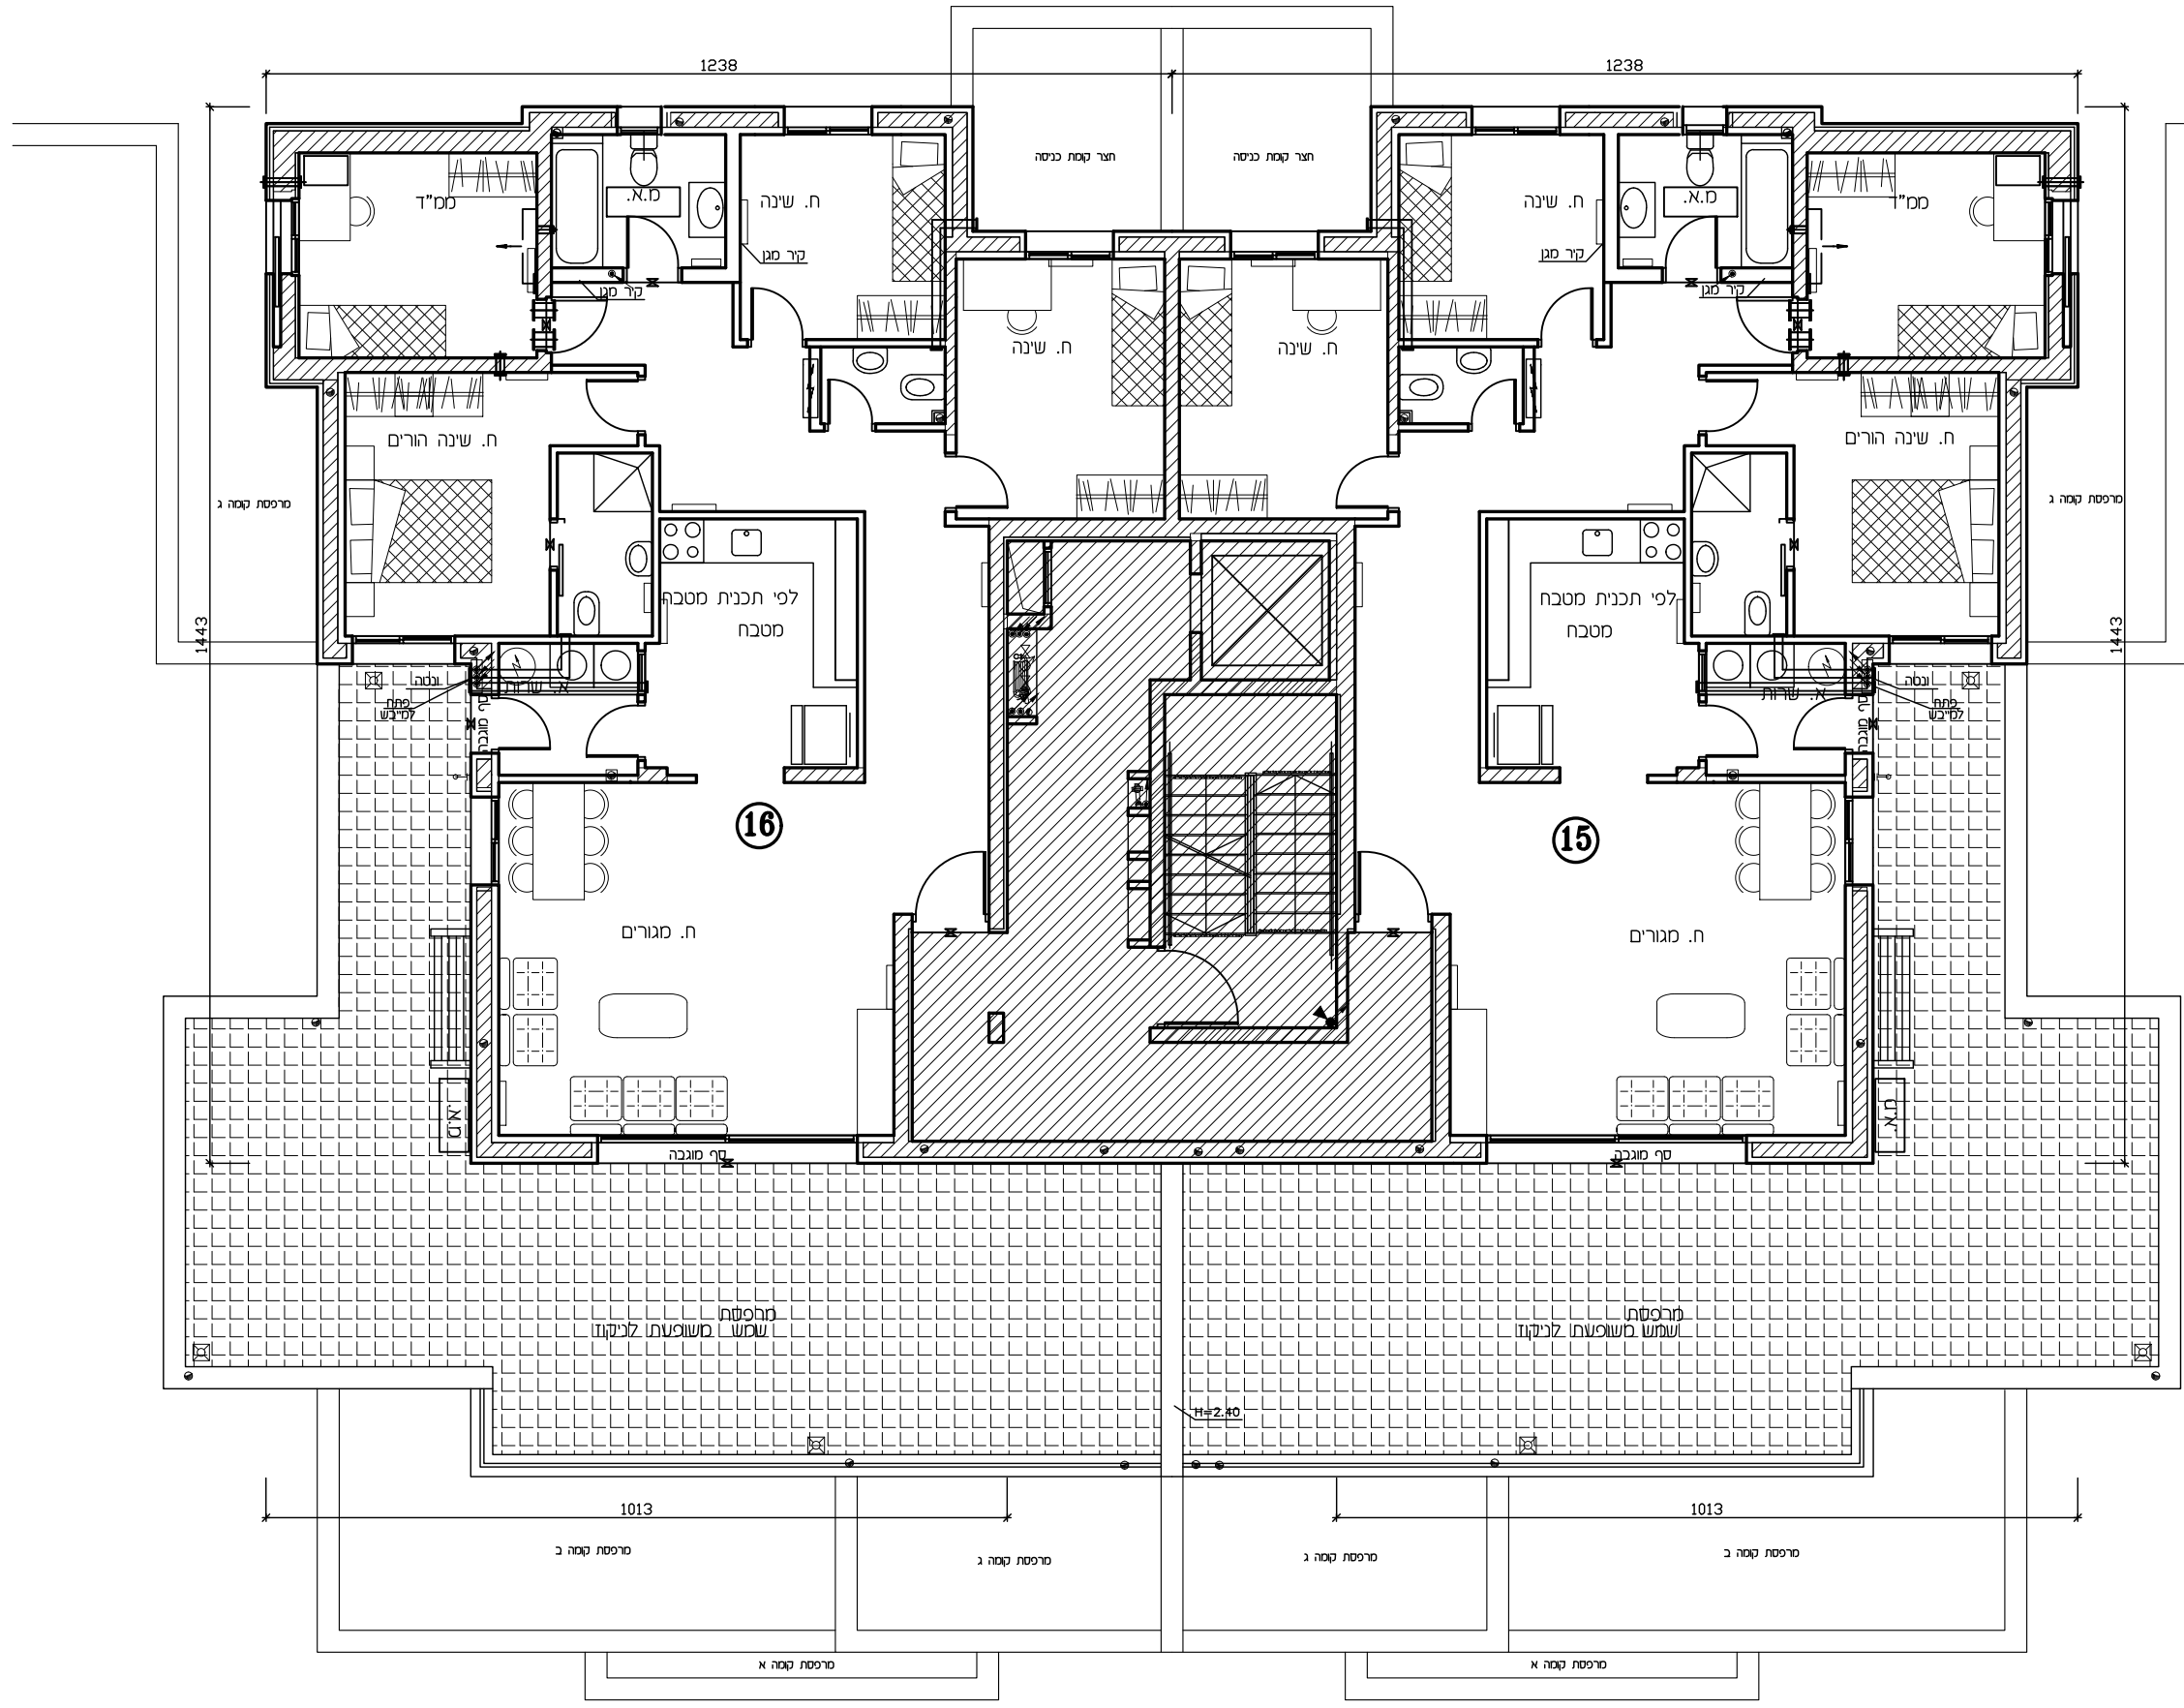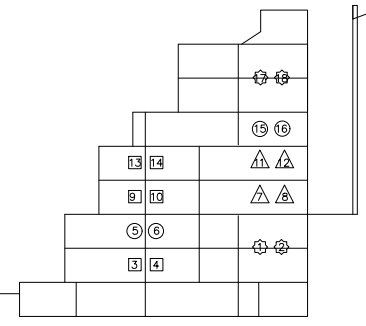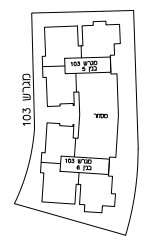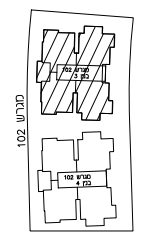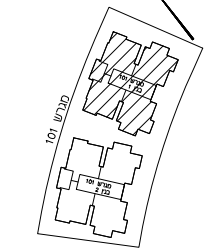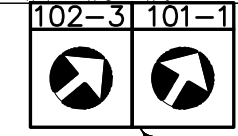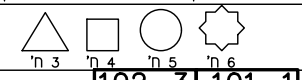

ראה רשימת הערות ומקרא  
לסמנים בתחילת קובץ תכנית מכר



ד. אליספור - חברה קבלנית לבנין בל"מ

# מלחזה 94 יז"ד

חתימת הקונה:

חתימת המוכר:

טיפוס A מגרש 182

תכנית קומה ה'

מהדורה: 9 ק.מ. : 1:100





תאריך: 23.04.2023

לפי חוק המכר התשל"ד 1974 תיקון התשס"ח 2008


מגרש 101 כבין 2,1 מגרש 102 כבין 1



102-3 | 101-2 | 101-1

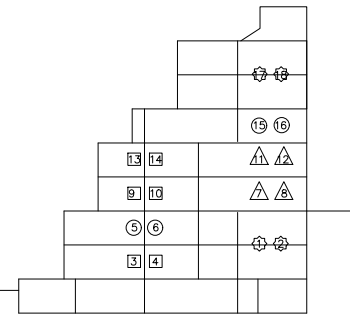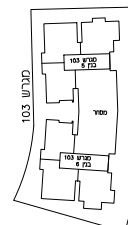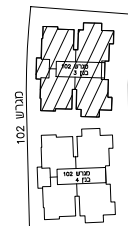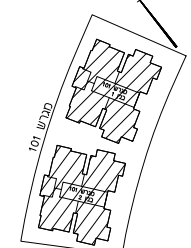

ראה רשימת הערות ומקרא לסימנים בתחילת קובץ תכנית מכר

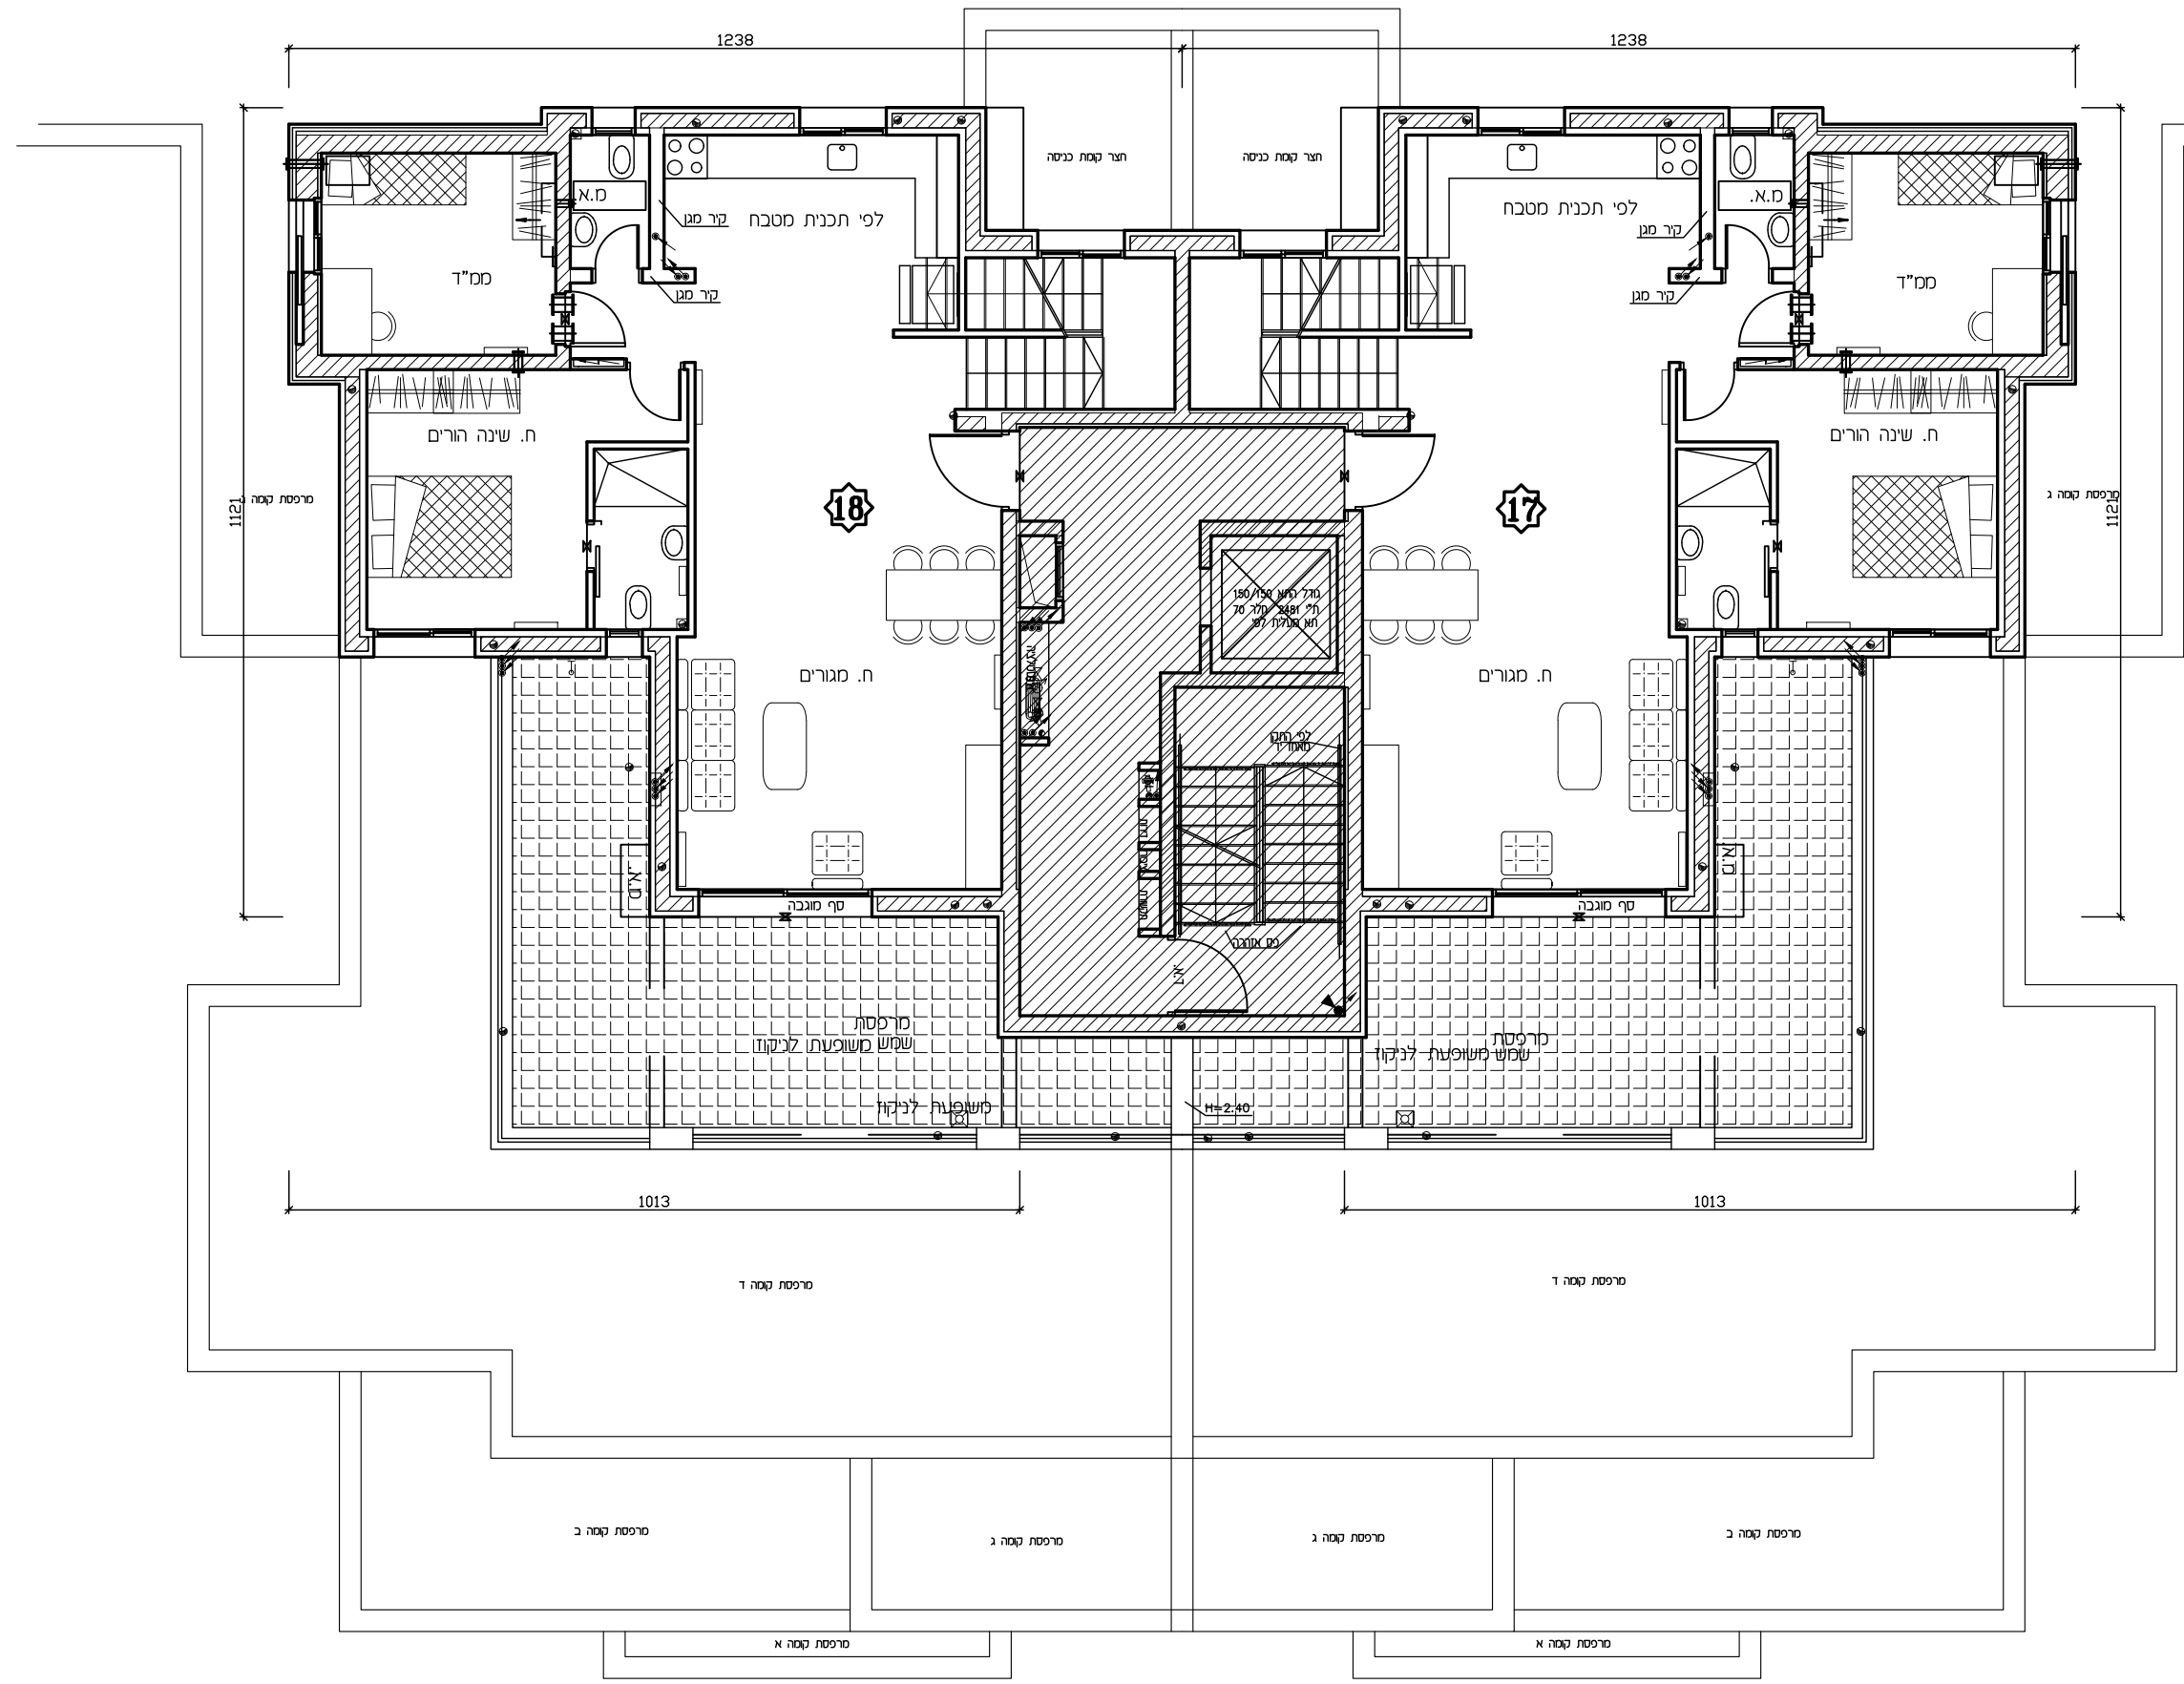













ד. אליספור - חברה קבלנית לבנין בל"מ

# מלחמה 94 יח"ד

חתימת הקונה:

חתימת המוכר:

מגרש 101	מגרש 102	טיפוס A	תכנית קומה ז'
ק.מ.: 1:100		מהדורה: 9	תאריך: 23.04.2023
לפי חוק המכר התשל"ד 1974 תיקון התשס"ח 2008			
מגרש 101 בנין 2,1 מגרש 102 בנין 1			

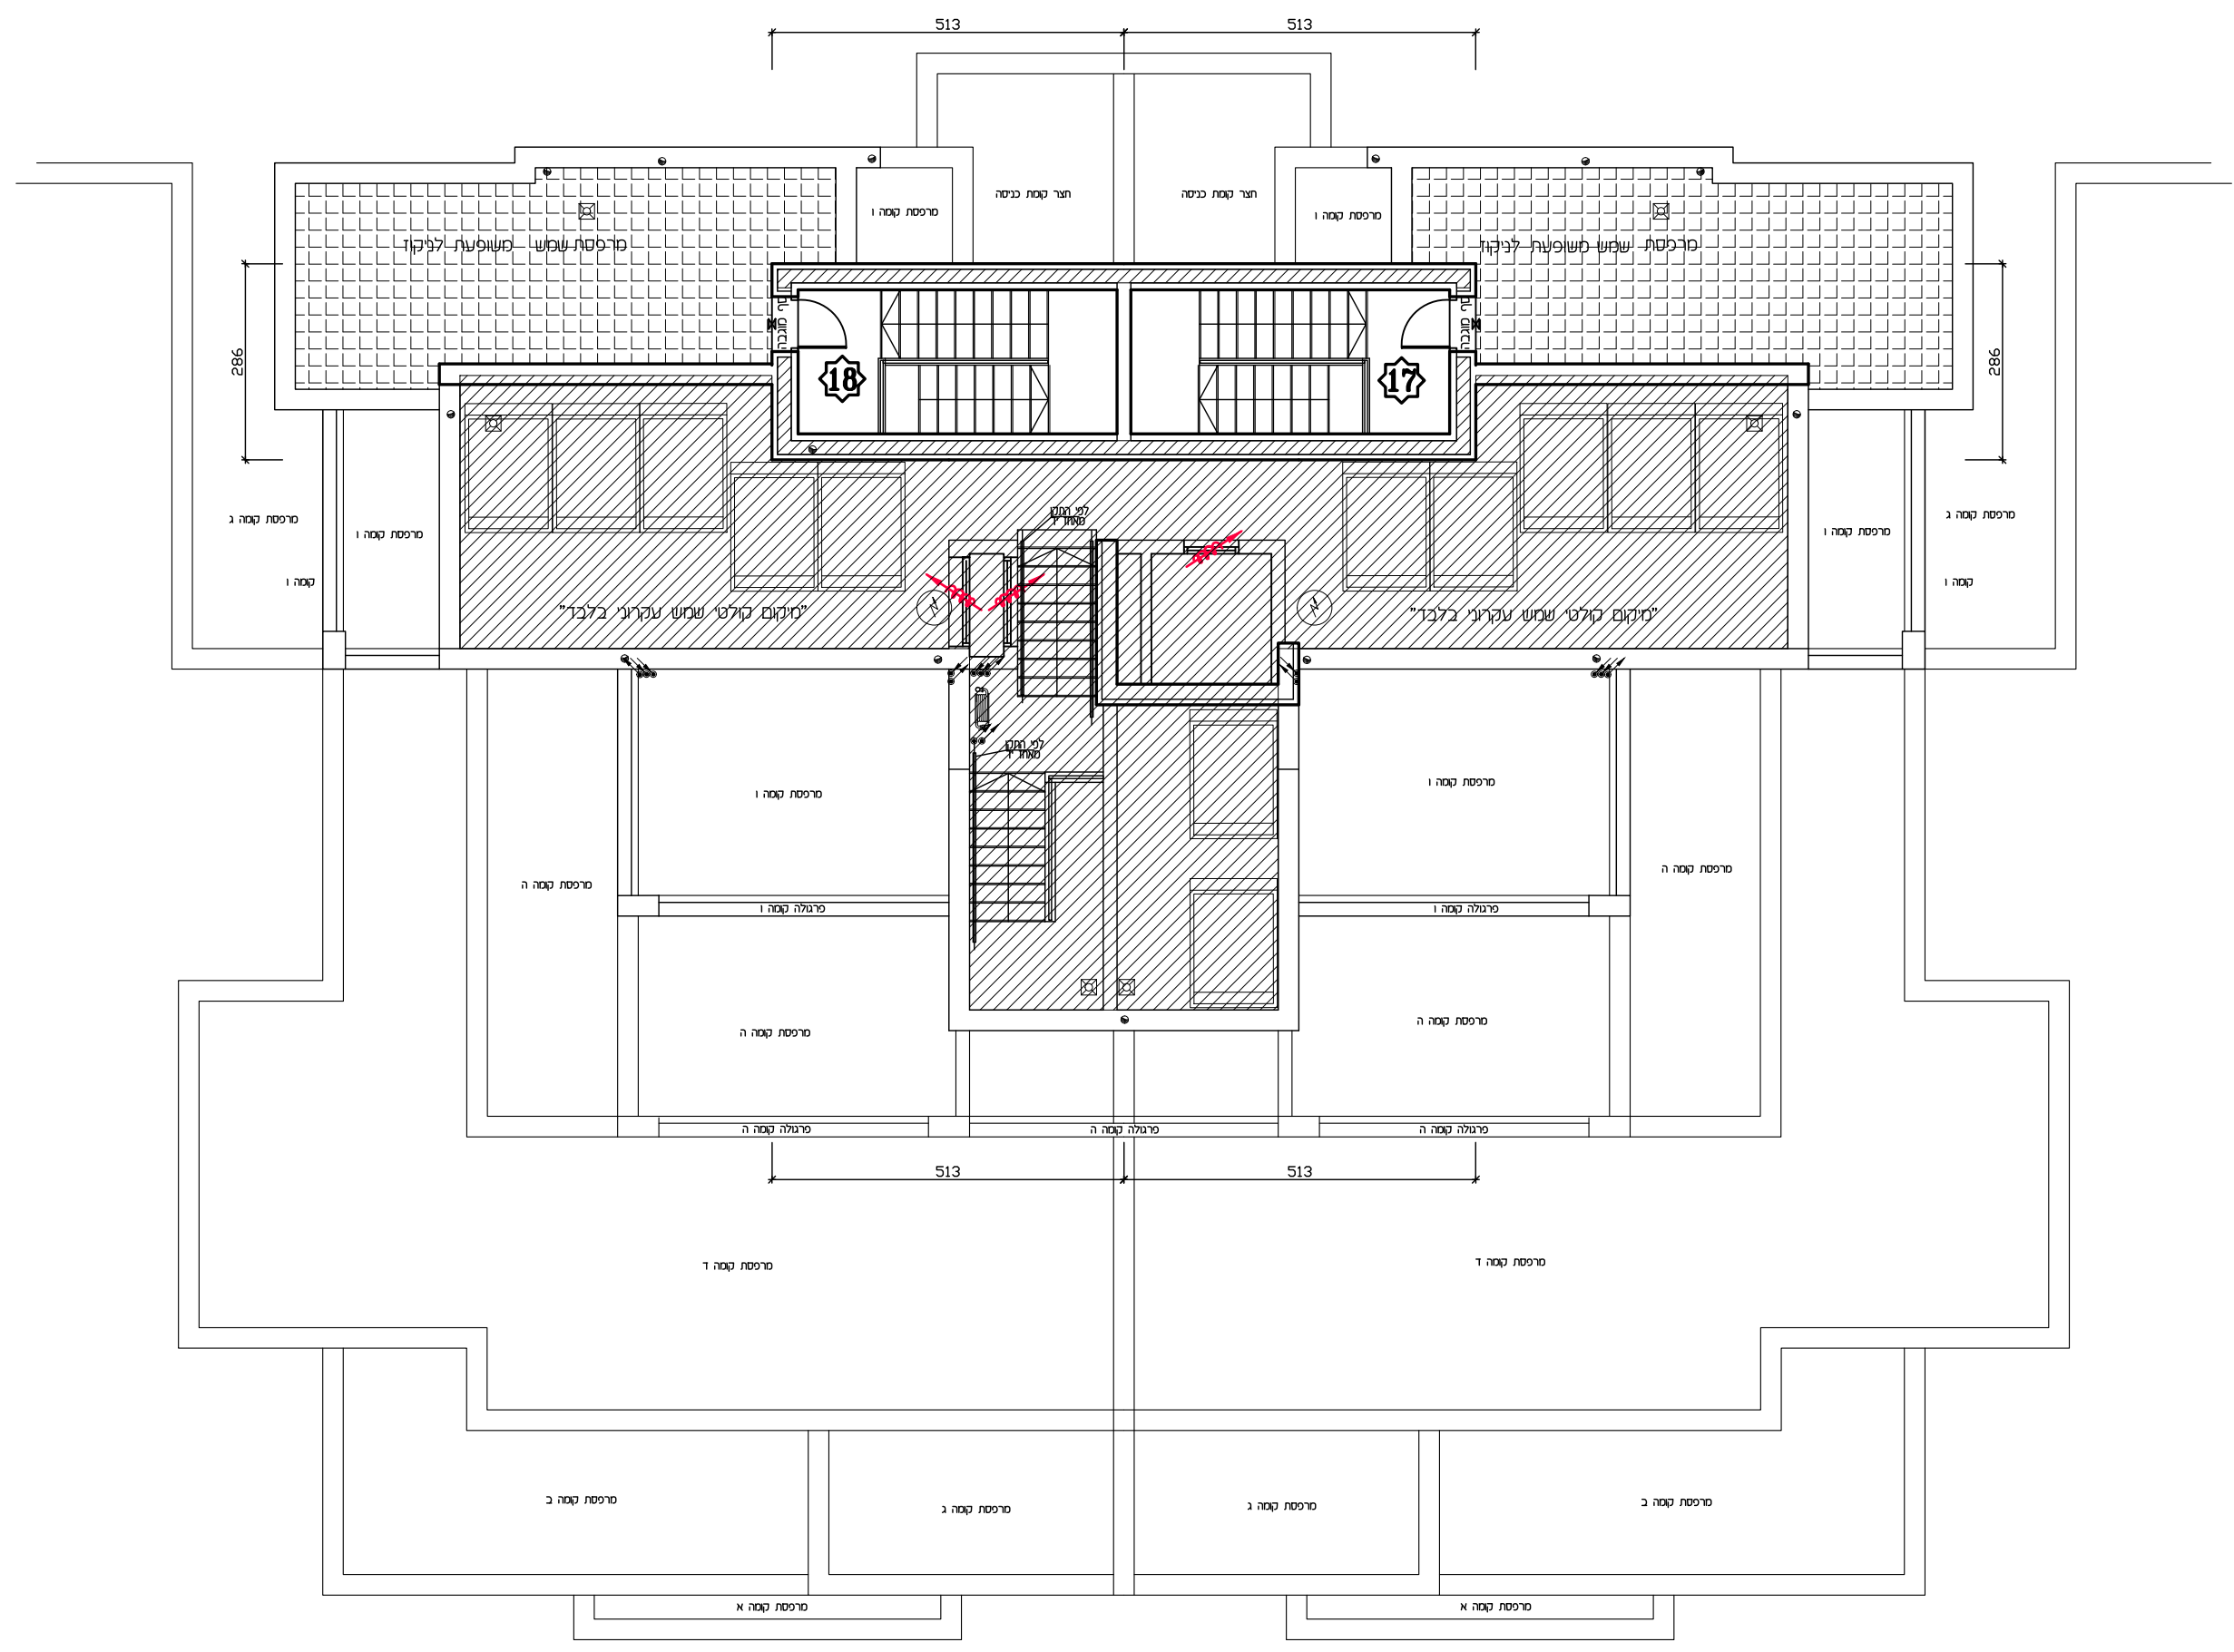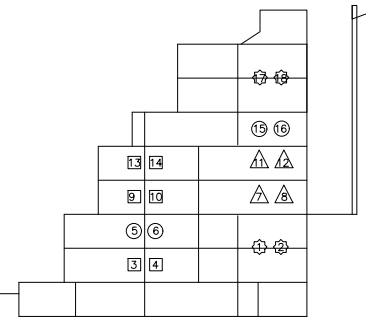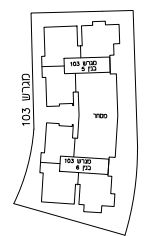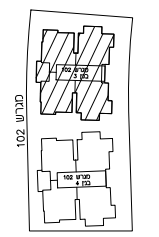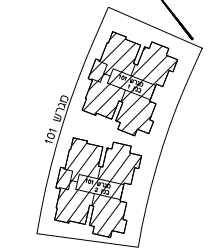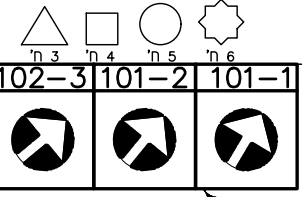

ראה רשימת הערות ומקרא לסמנים בתחילת קובץ תכנית מכר