


חברת אליספור
מלוצה 94 יז"ד


חלמת הטאה:

חלמת הפסד:

מגרש 102	טכנית
תכנית קומת מרתף	מסלול
ק.מ.: 1:100	תאריך: 23.04.2023
לפי חוק המבנה והעירייה 1974 חלק ה' והחש"ח 2008	

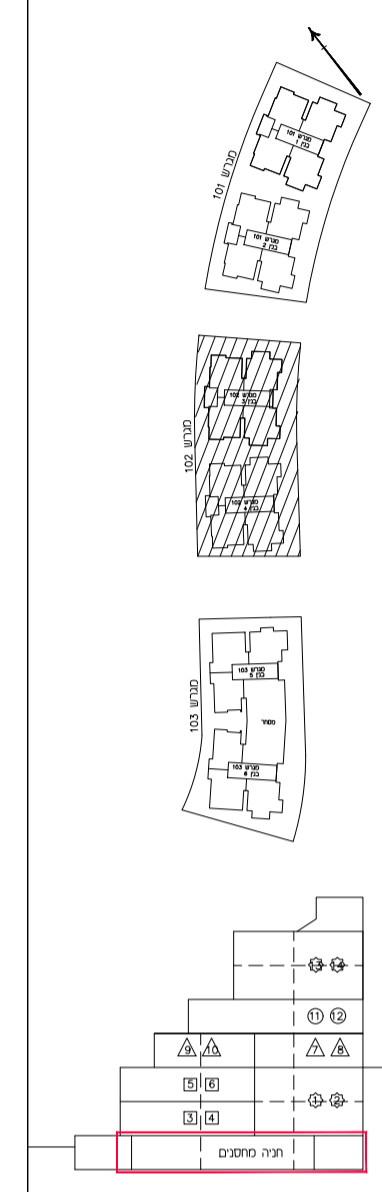

ראה רשימת הערות בספריא
לשינויים בחוליות קובץ תכנית מכר

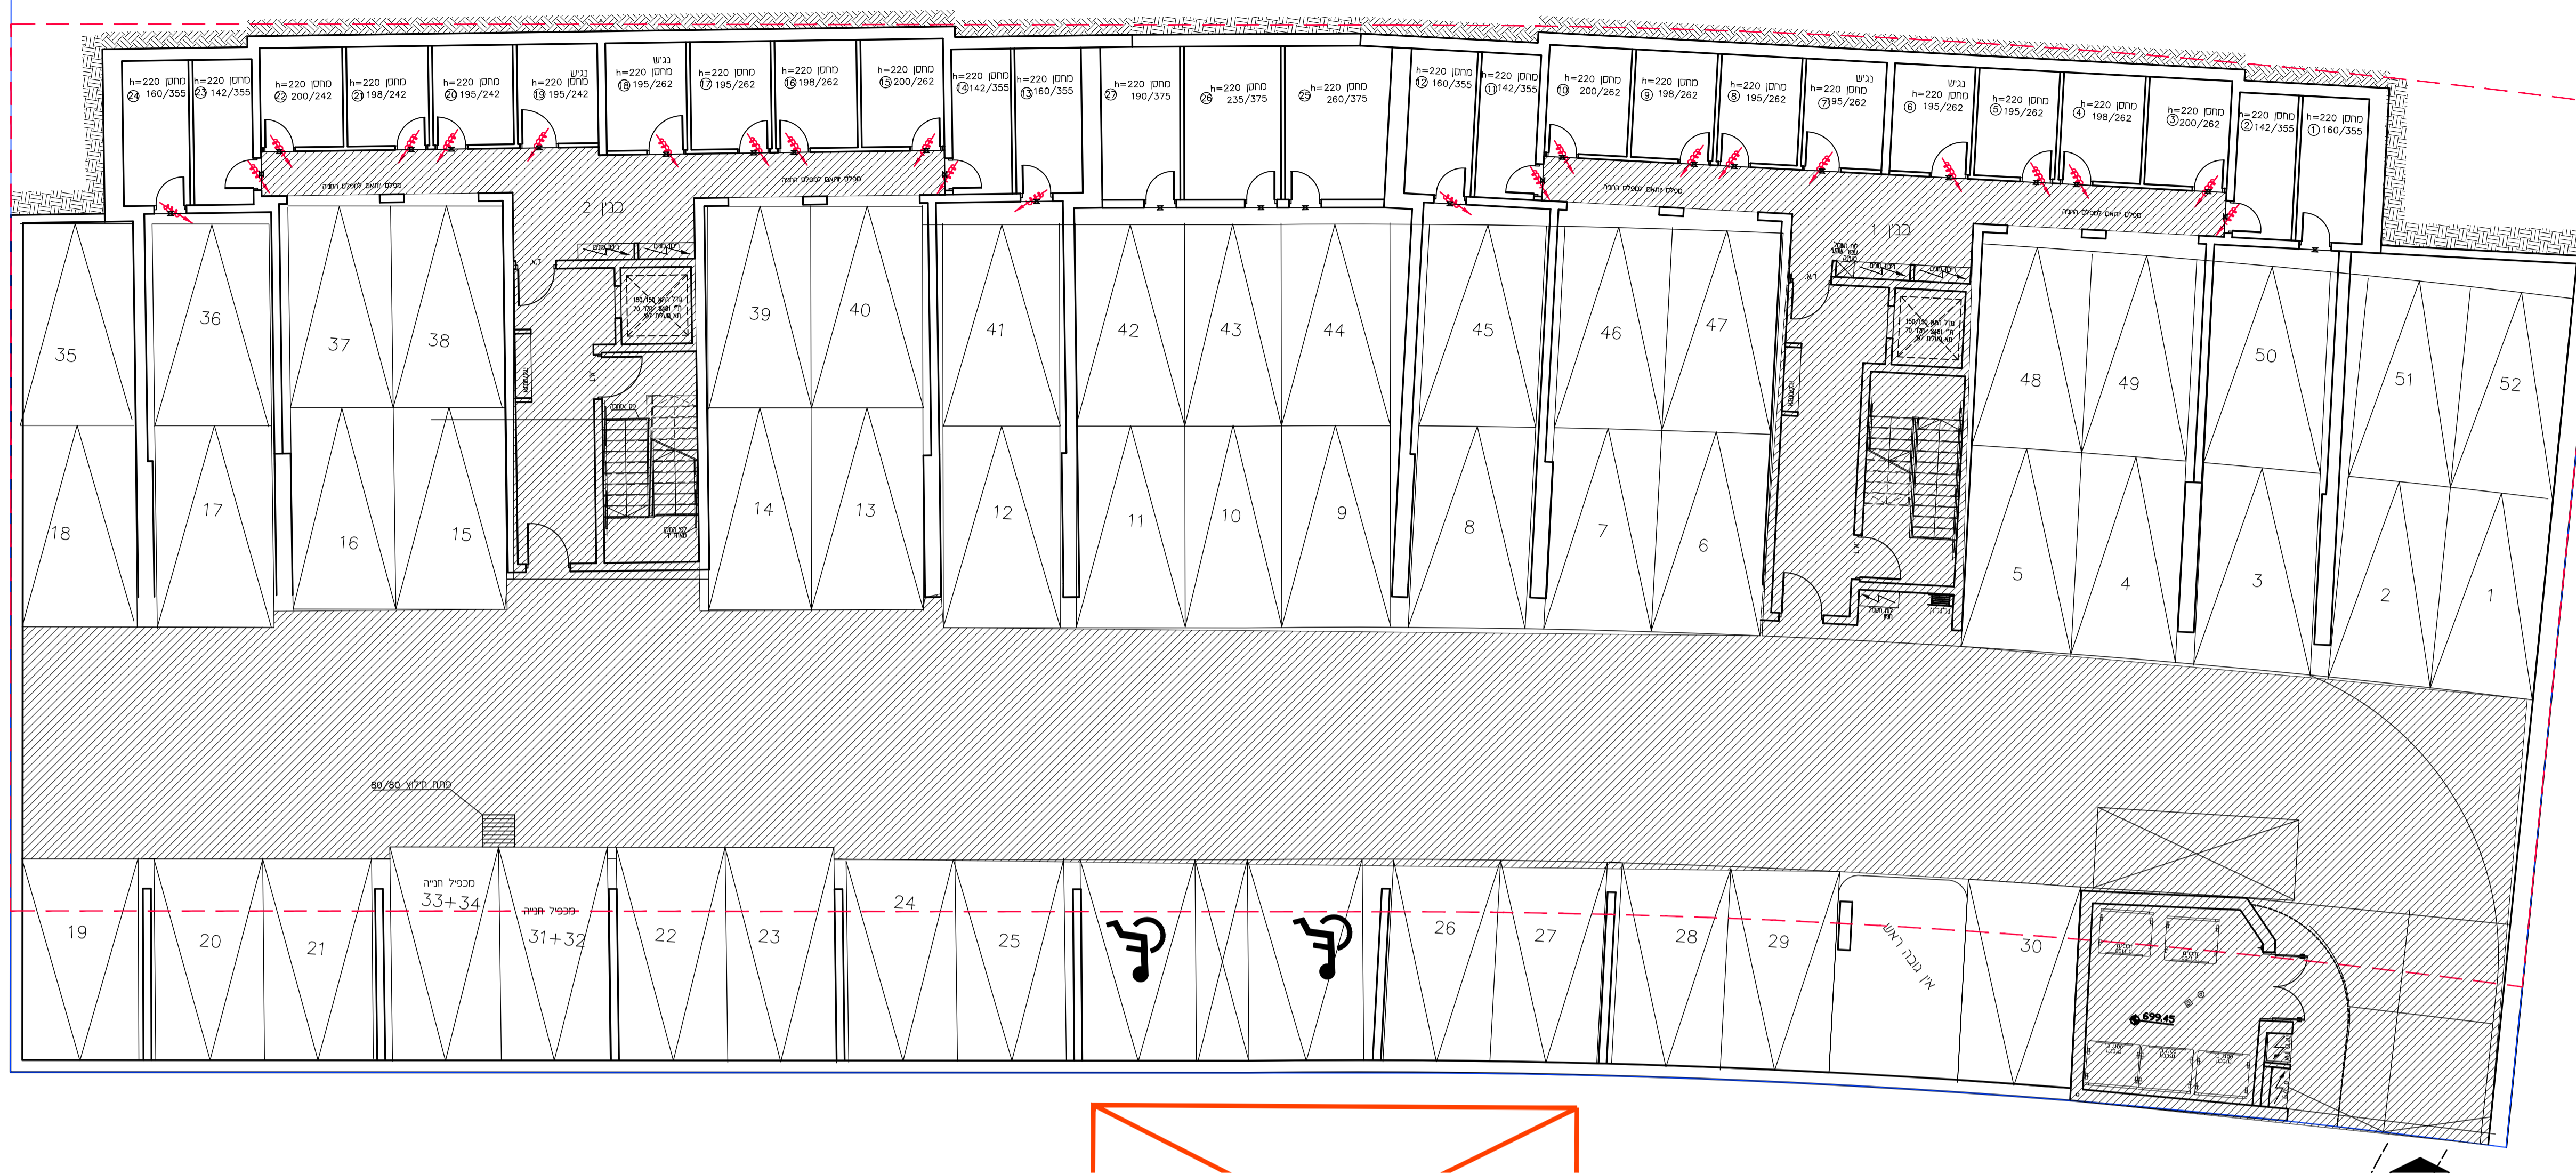










מלחמה 94 יד"ד

חתימת הקונה:

חתימת המוכר:

מגרש 183	טיפוס A
תכנית קומת כניסה	
ק.ד.מ.: 1:100	9
תאריך: 23.04.2023	
לפי חוק גזר התשל"ד 1974 תיקון התשס"ח 2008	
מגרש 101 בנין 2,1 מגרש 102 בנין 1	

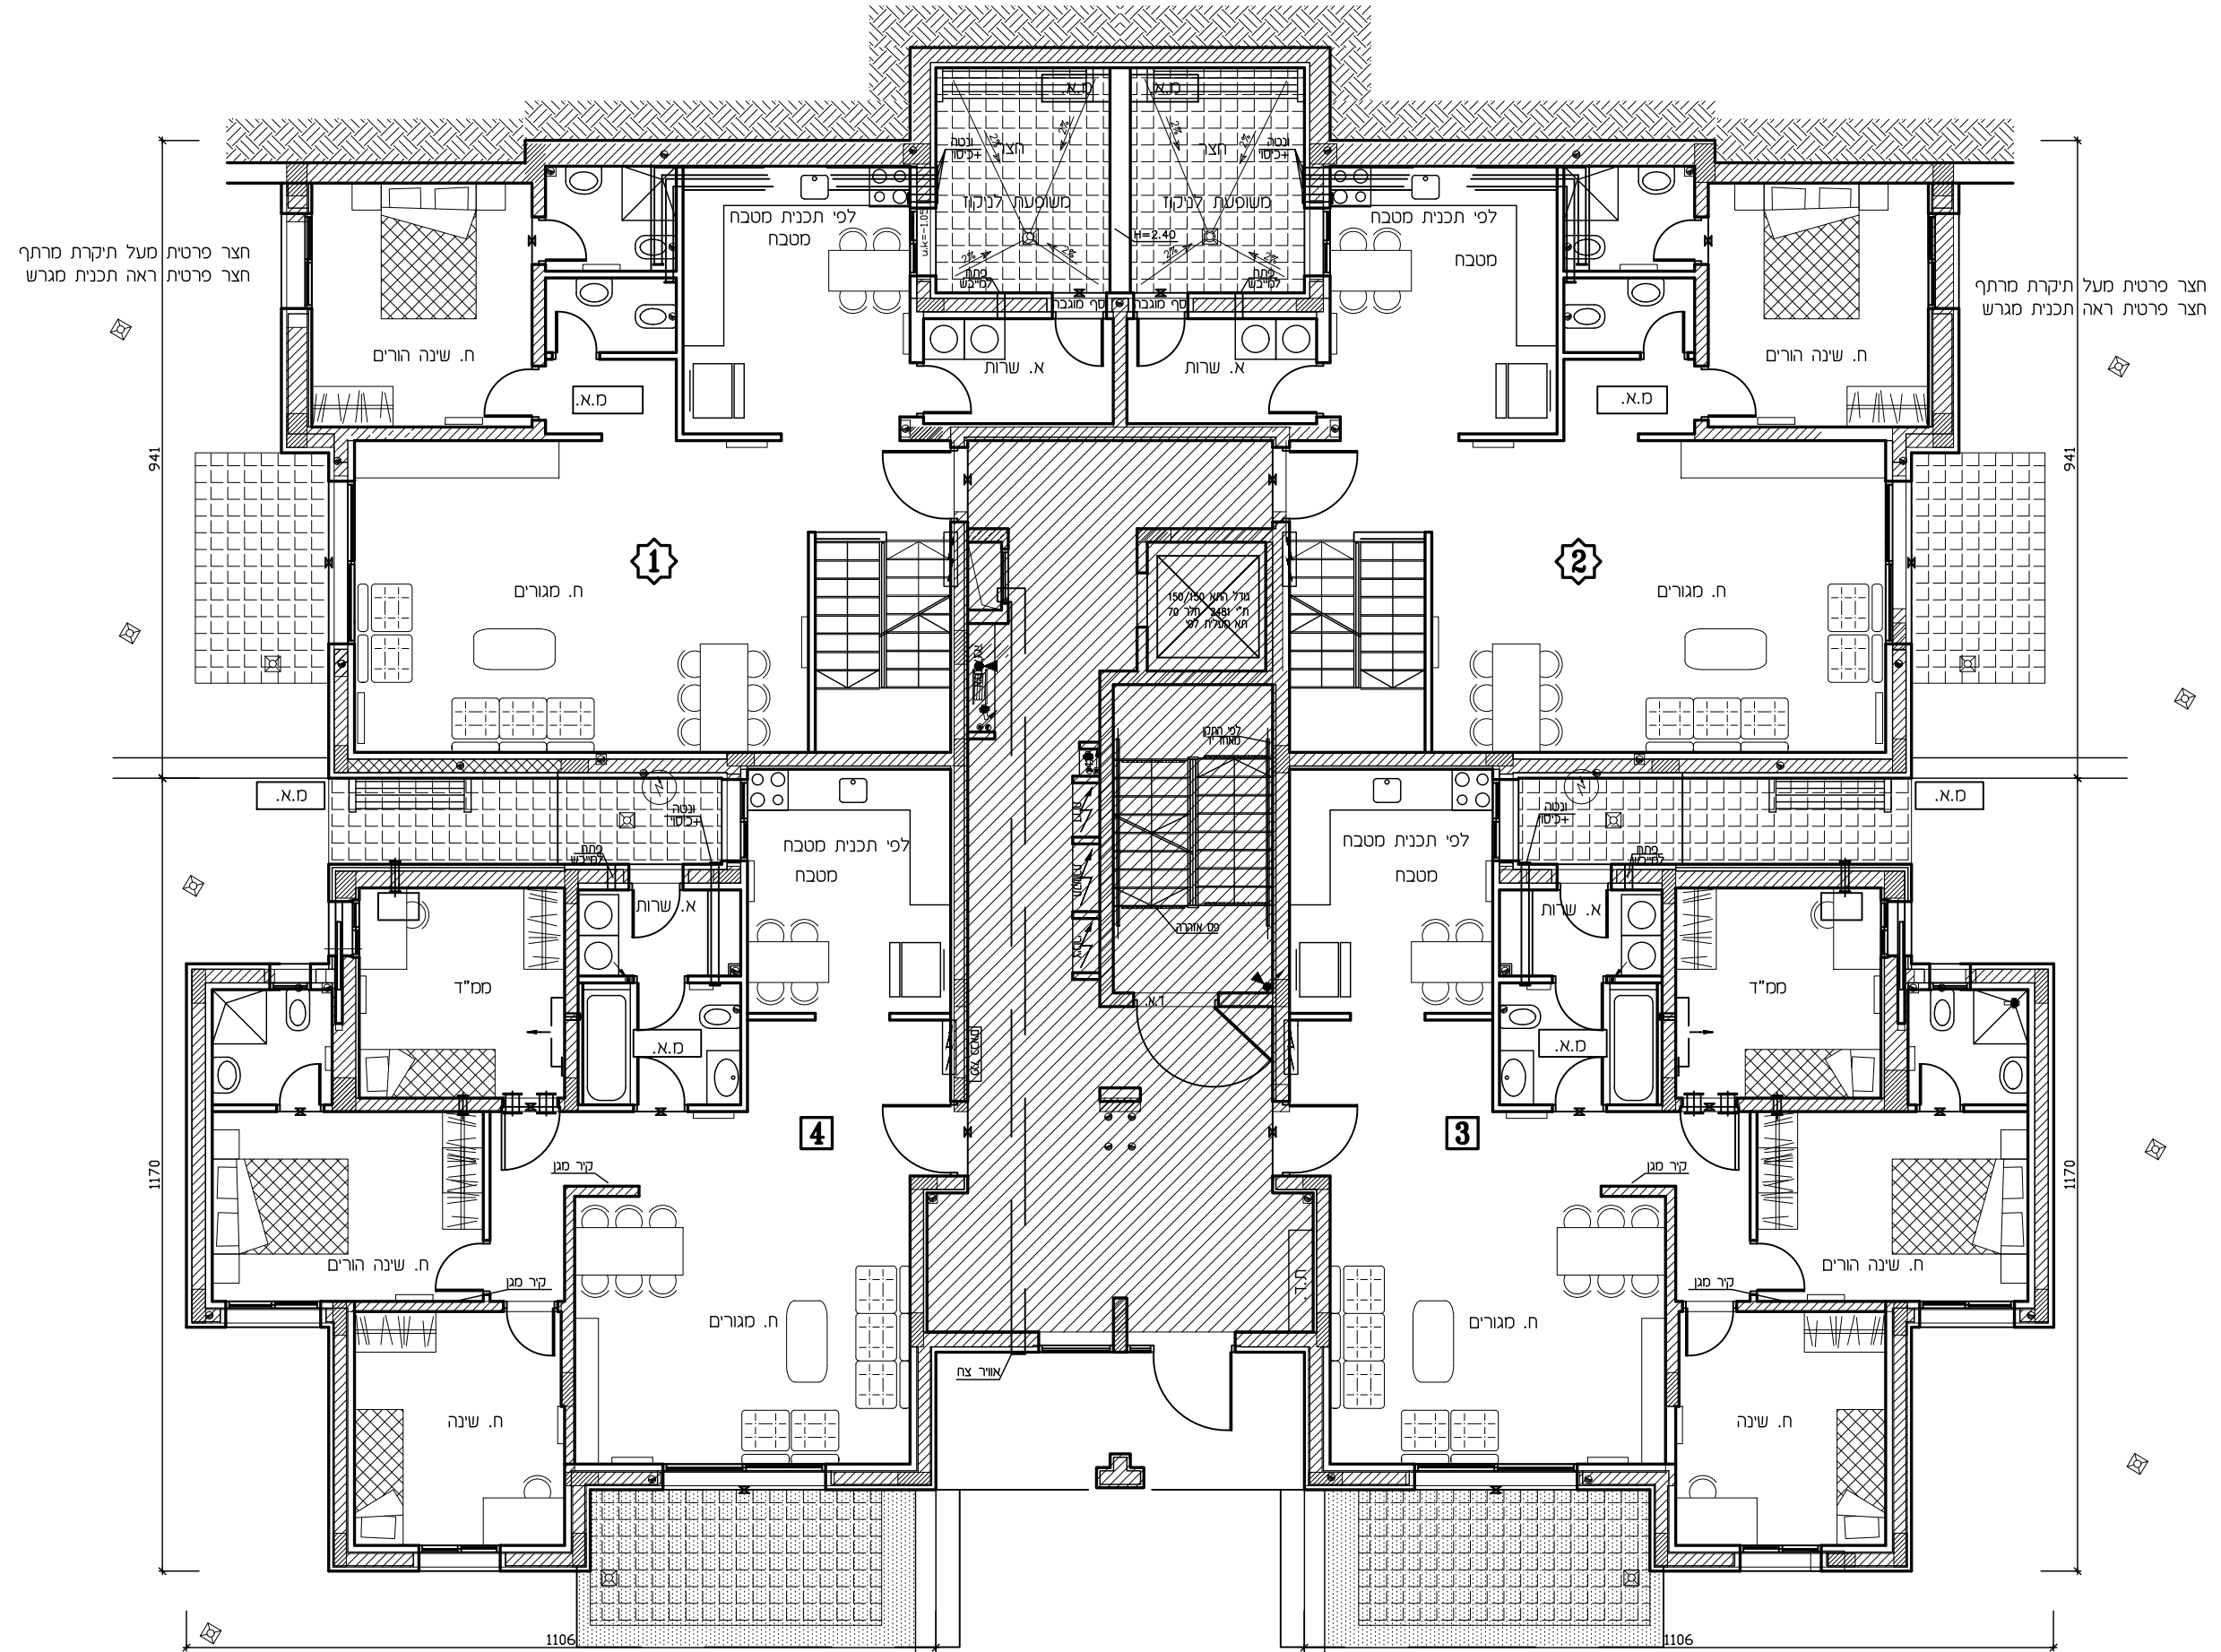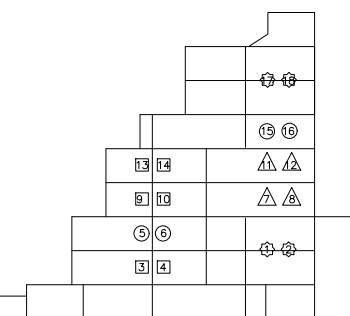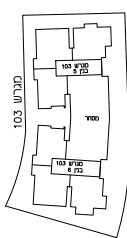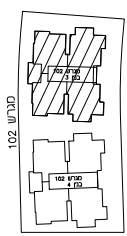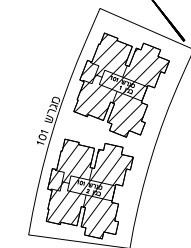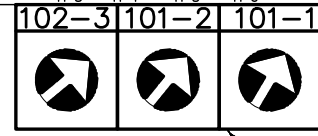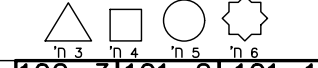

חצר פרטית מעל תיקרת מרתף
חצר פרטית ראה תכנית מגרש

חצר פרטית מעל תיקרת מרתף
חצר פרטית ראה תכנית מגרש

חצר פרטית מעל תיקרת מרתף
חצר פרטית ראה תכנית מגרש

חצר פרטית מעל תיקרת מרתף
חצר פרטית ראה תכנית מגרש



ד. אליספור - חברה קבלנית לבנין בע"מ

מלחמה 94 יד"ד

חתימת הקונה:







חתימת המוכר:

טיפוס A מגרש 182
תכנית קומה א'

מהדורה: 9
תאריך: 23.04.2023

לפי חוק המכר התשל"ד 1974 תיקון התשס"ח 2008

מגרש 101 בנין 2,1 מגרש 102 בנין 1

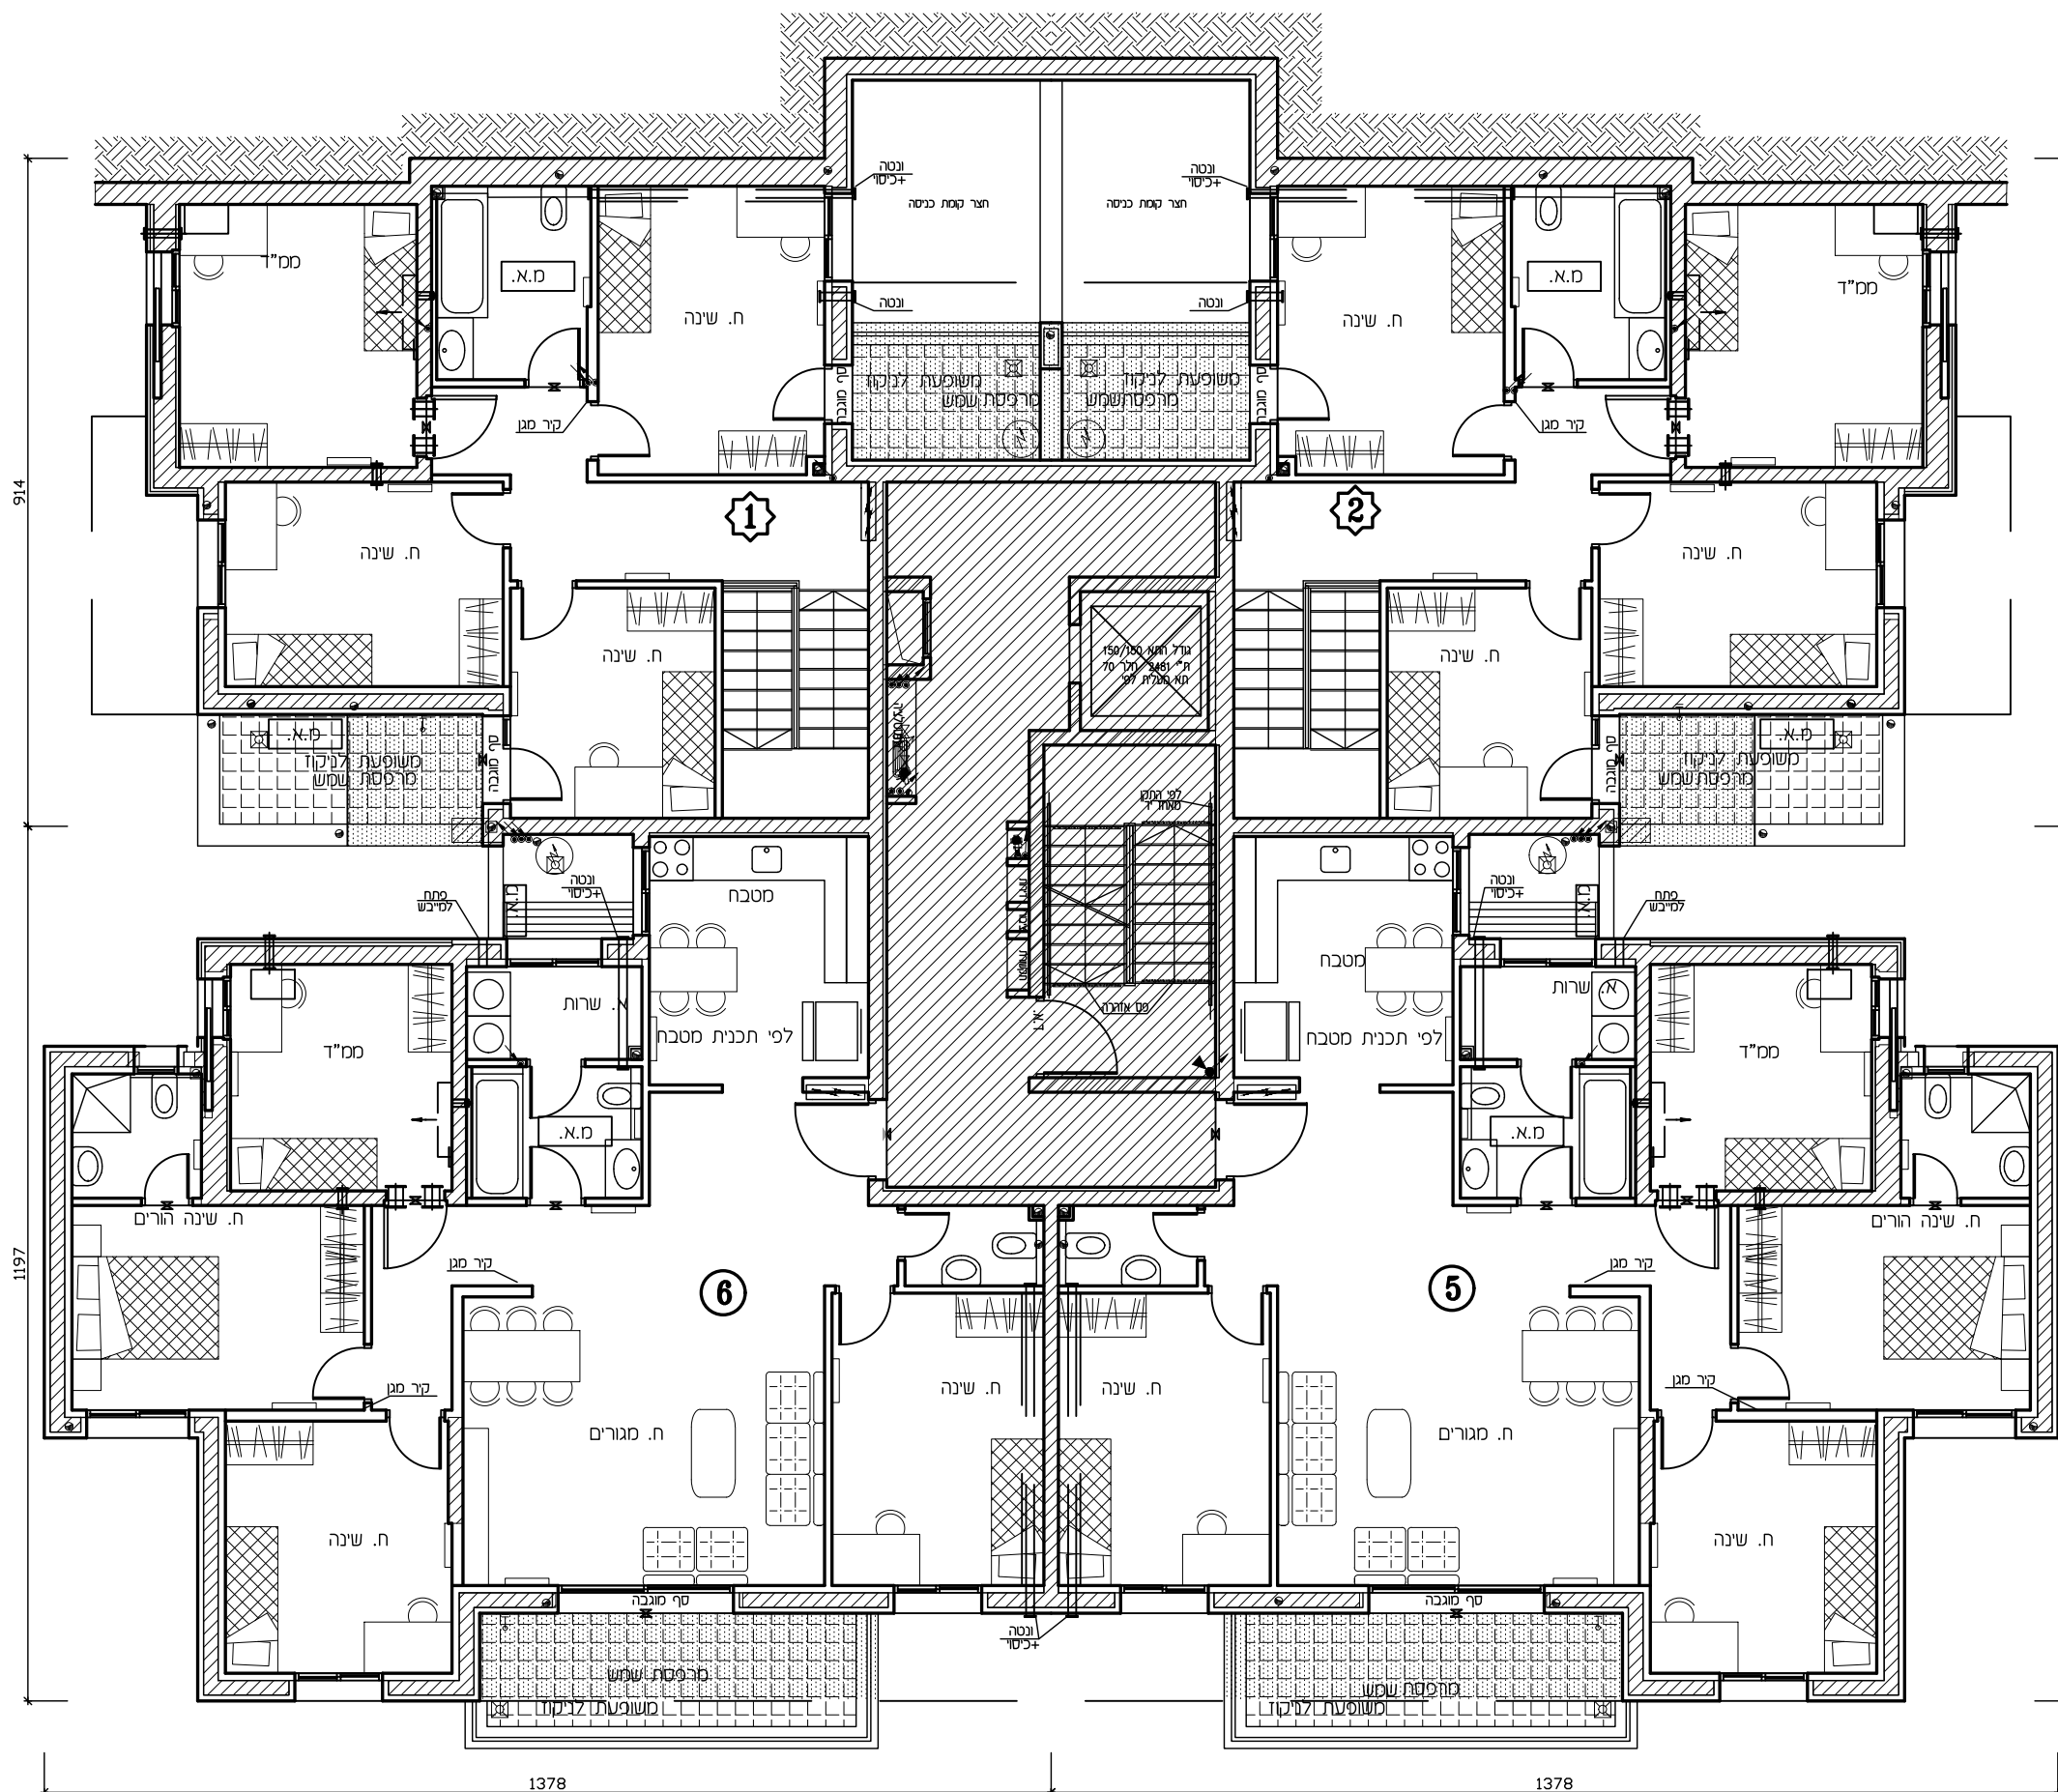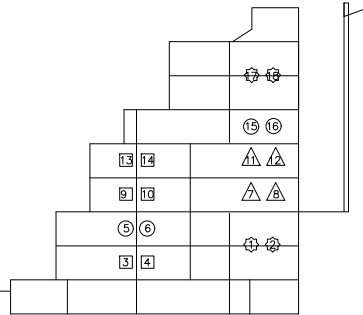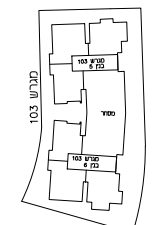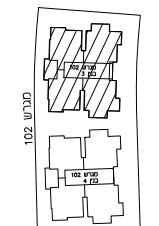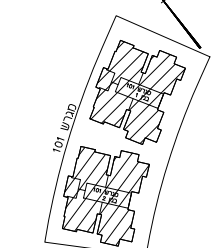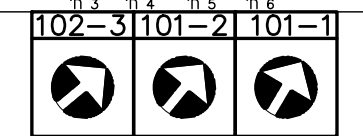

ראה רשימת הערות ומקרא
לסימנים בתחילת קובץ תכנית מכר










ד. אליספור - חברה קבלנית לבנין בע"מ

מלחמה 94 יז"ד

חתימת הקונה:

חתימת המוכר:

מגרש 181	טיפוס A
תכנית קומה ב'	
מגדורה: 9	ק.מ.: 1:100
תאריך: 23.04.2023	
לפי חוק המכר התשל"ד 1974 תיקון התשס"ח 2008	
מגרש 101 בנין 1 מגרש 102 בנין 1	

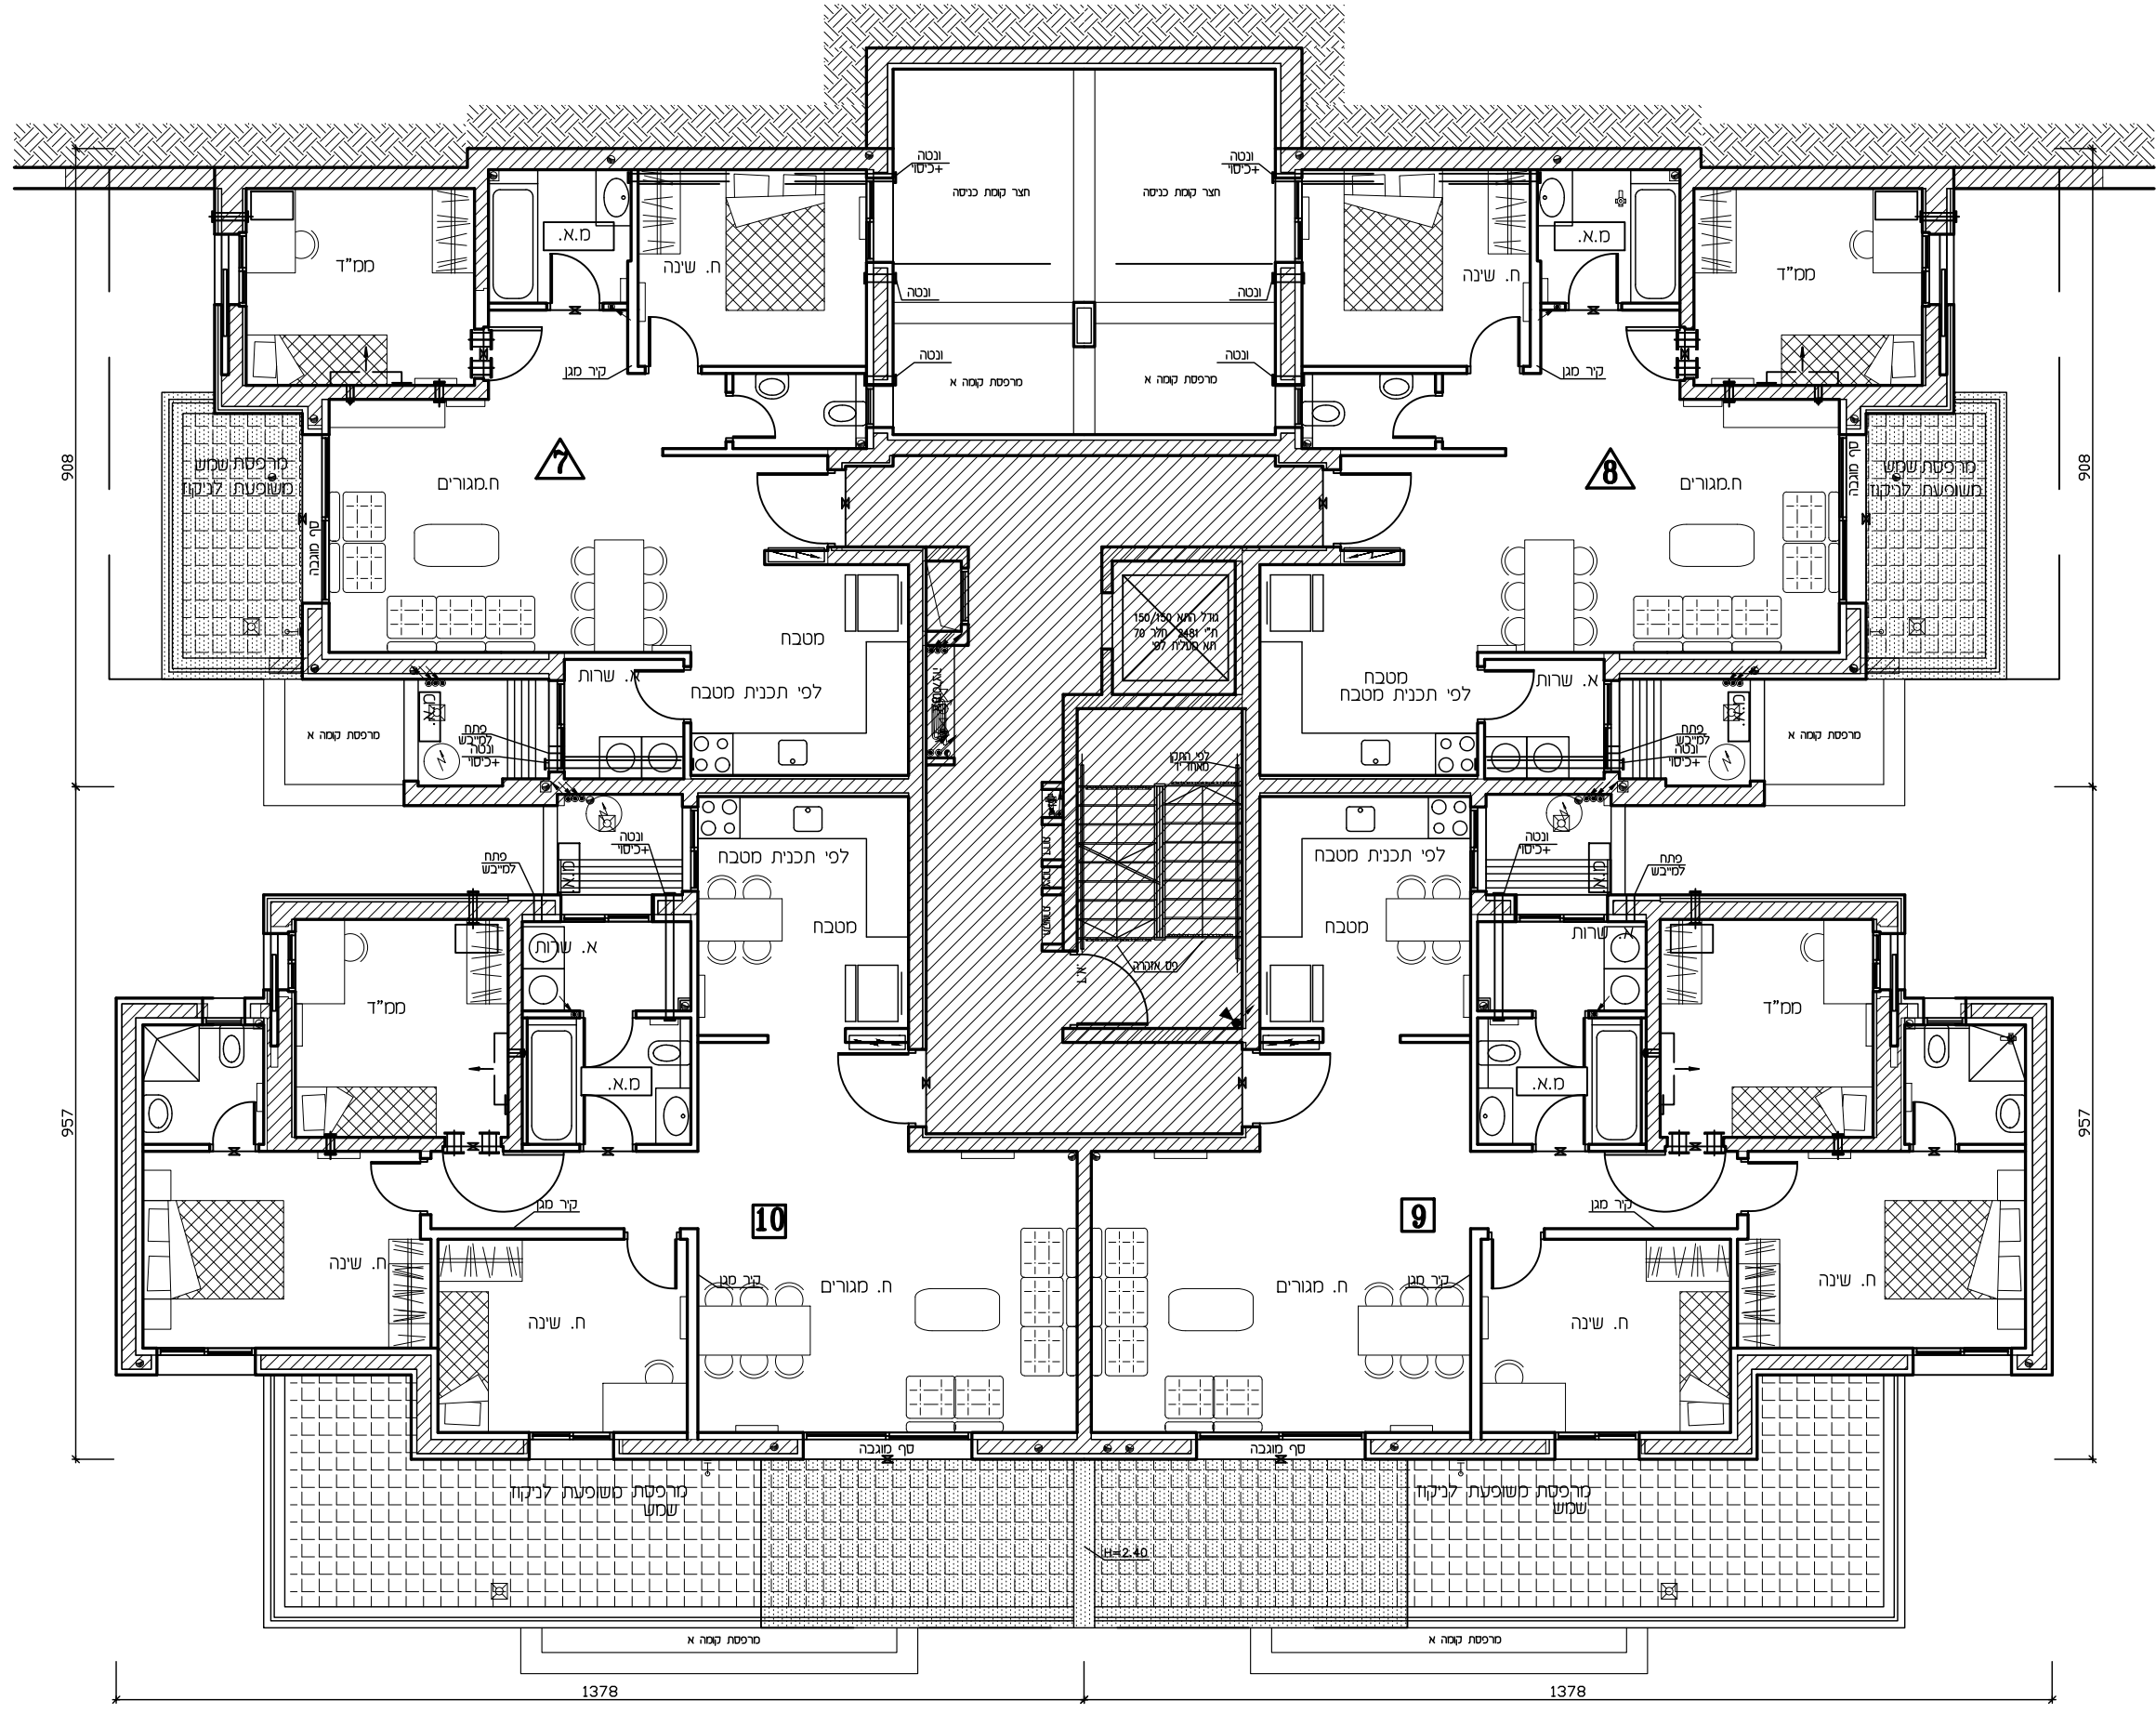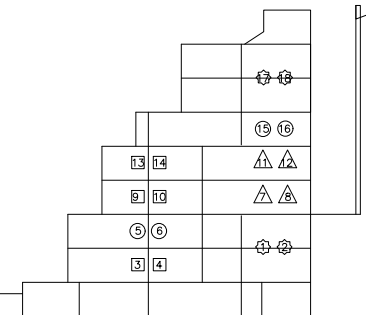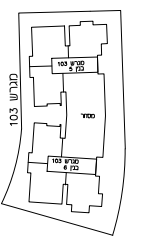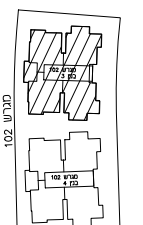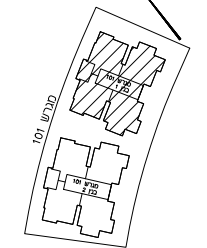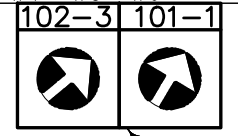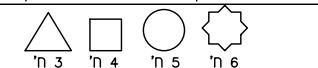

ראה רשימת הערות ומקרא לסימנים בתחילת קובץ תכנית מכר









ד. אליספור - חברה קבלנית לבנין בע"מ

מלחמה 94 יח"ד

חתימת הקונה:

חתימת המוכר:

מגרש 102	טיפוס A
תכנית קומה ג'	
מ.מ. : 1:100	מ.ד. : 9
תאריך: 23.04.2023	
לפי חוק ומכר התשל"ד 1974 תיקון התשס"ח 2008	
מגרש 101 בנין 2,1 מגרש 102 בנין 1	

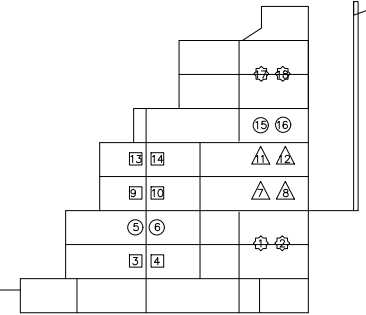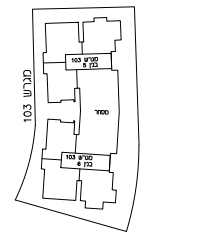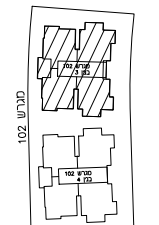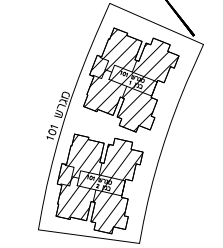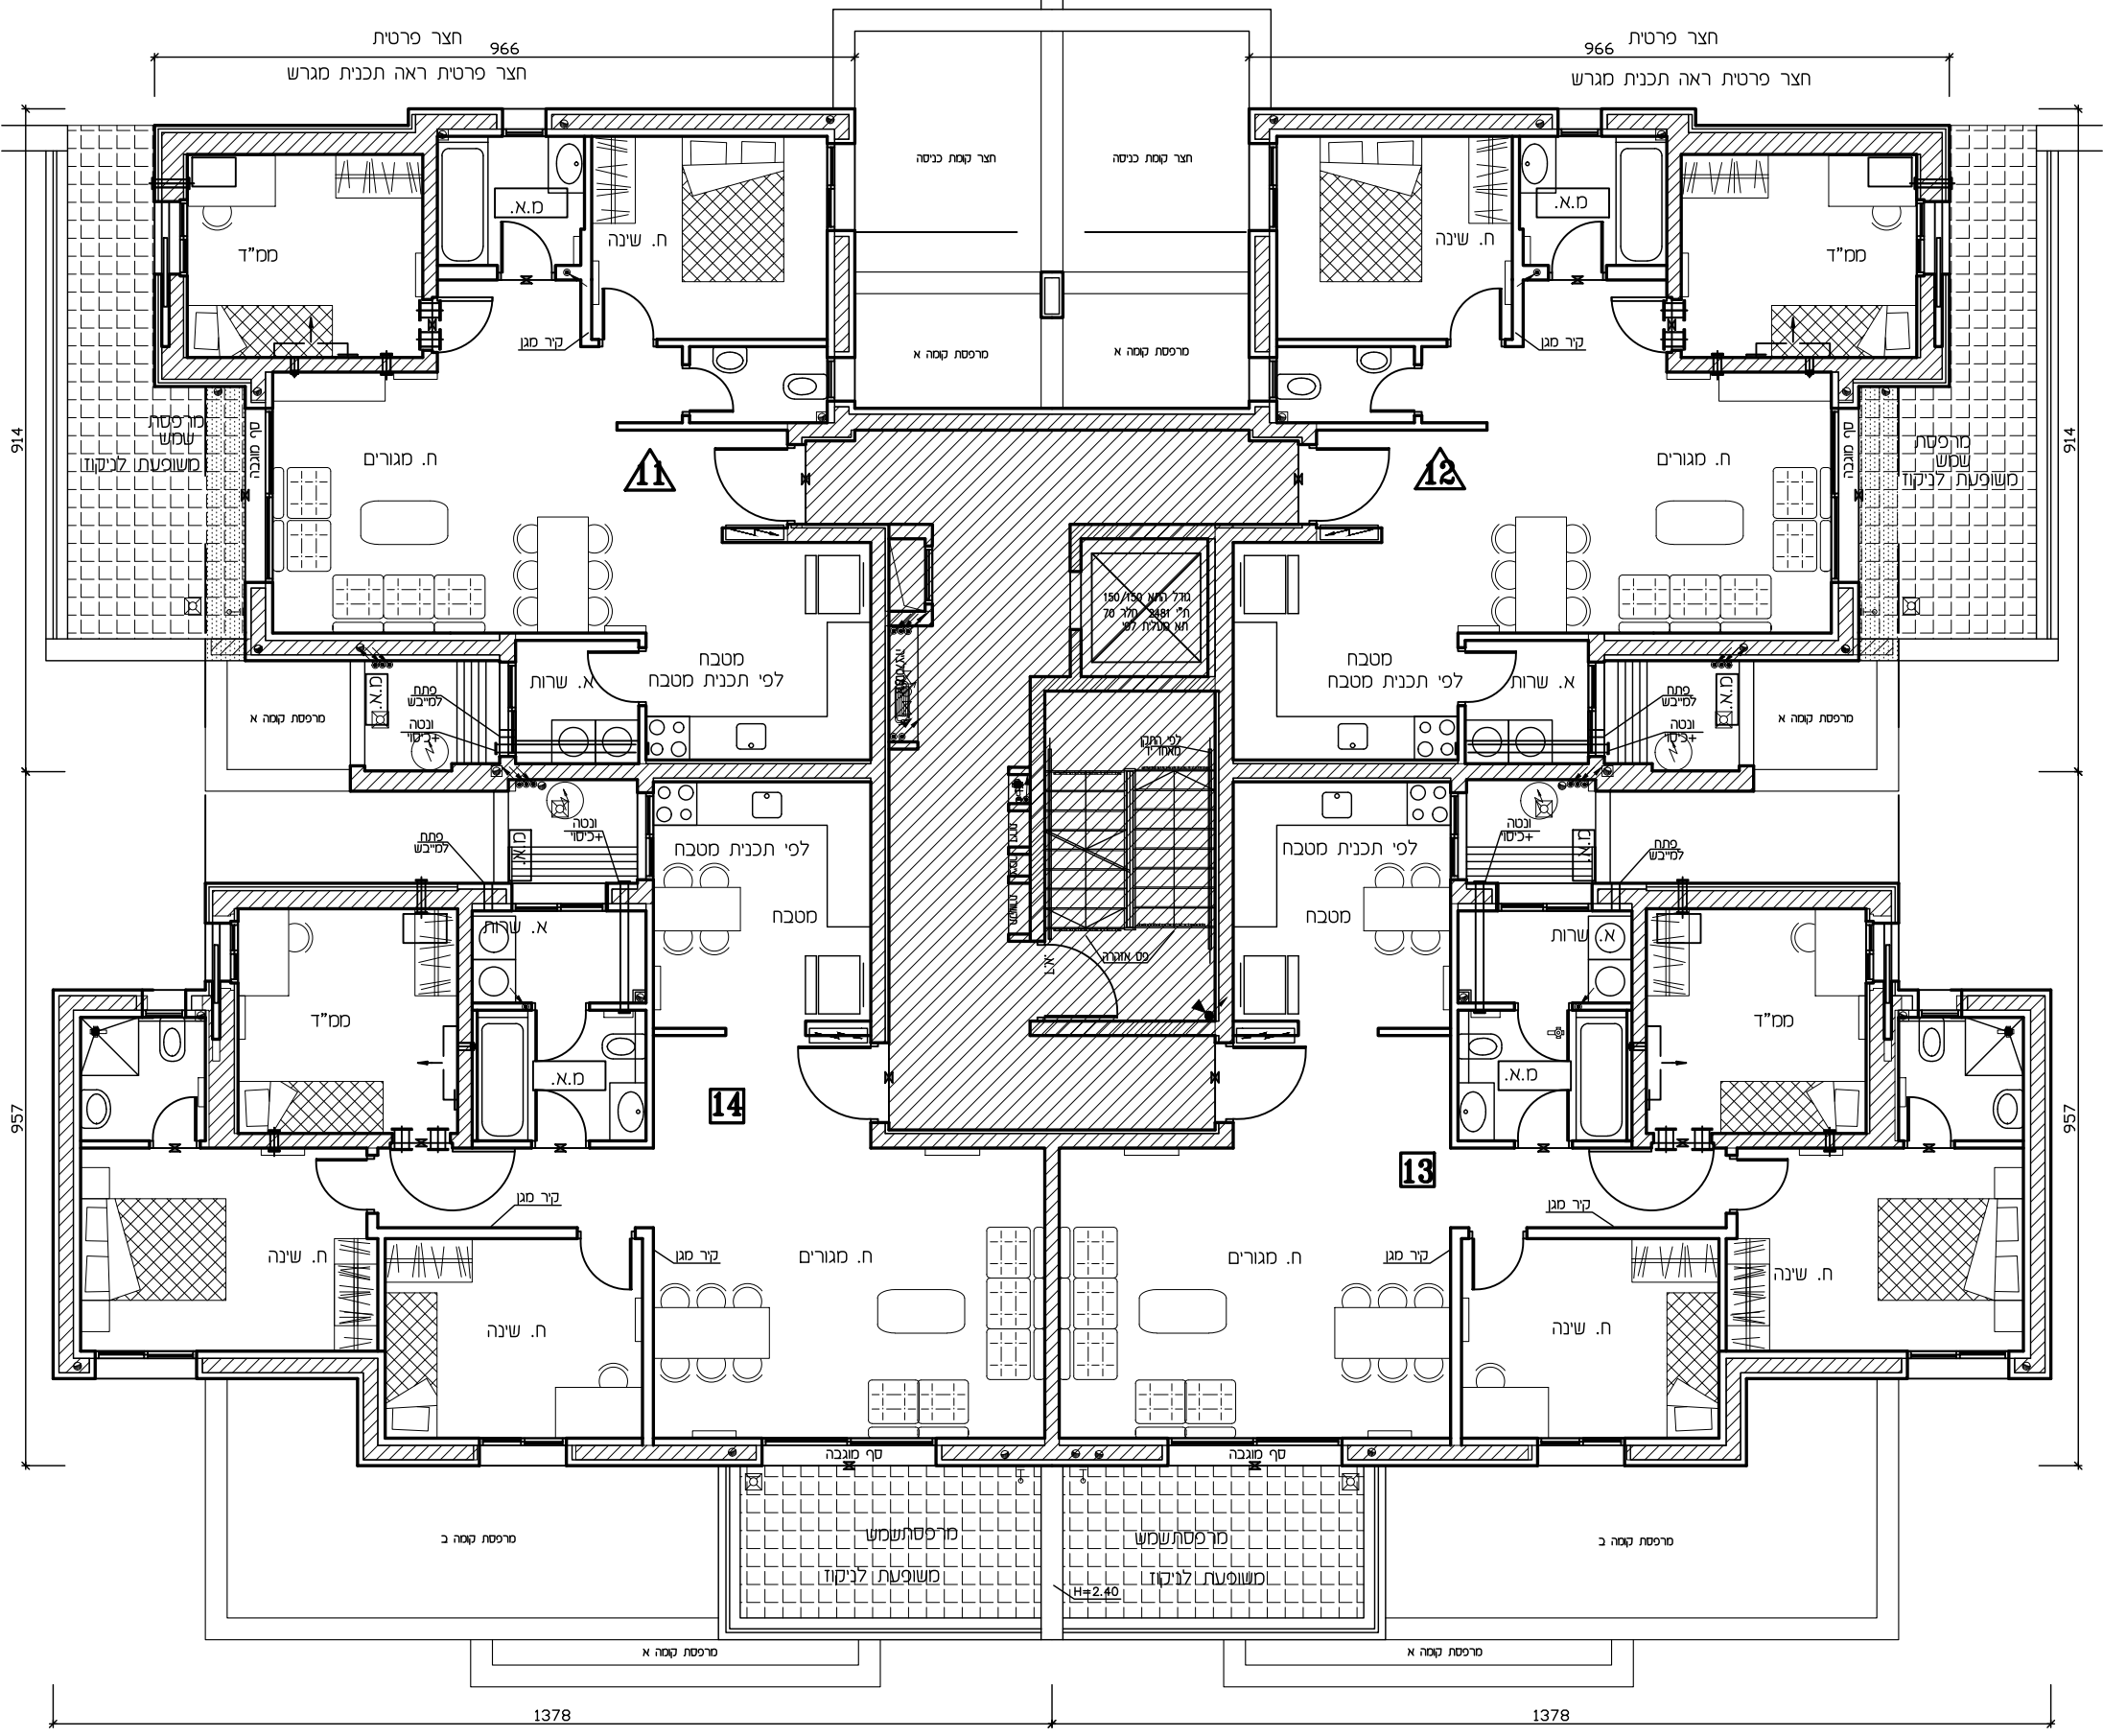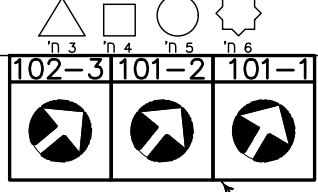

ראה רשימת הערות ומקרא לסימנים בתחילת קובץ תכנית מכר










ד. אליספור - חברה קבלנית לבנין ביל"ם

מלחמה 94 יז"ד

חתימת הקונה:

חתימת המוכר:

מגרש 181	טיפוס A
תכנית קומה ד'	
ק.מ.: 1:100	מהדורה: 9
תאריך: 23.04.2023	
לפי חוק המכר התשל"ד 1974 תיקון התשס"ח 2008	
מגרש 101 בנין 2,1 מגרש 102 בנין 1	

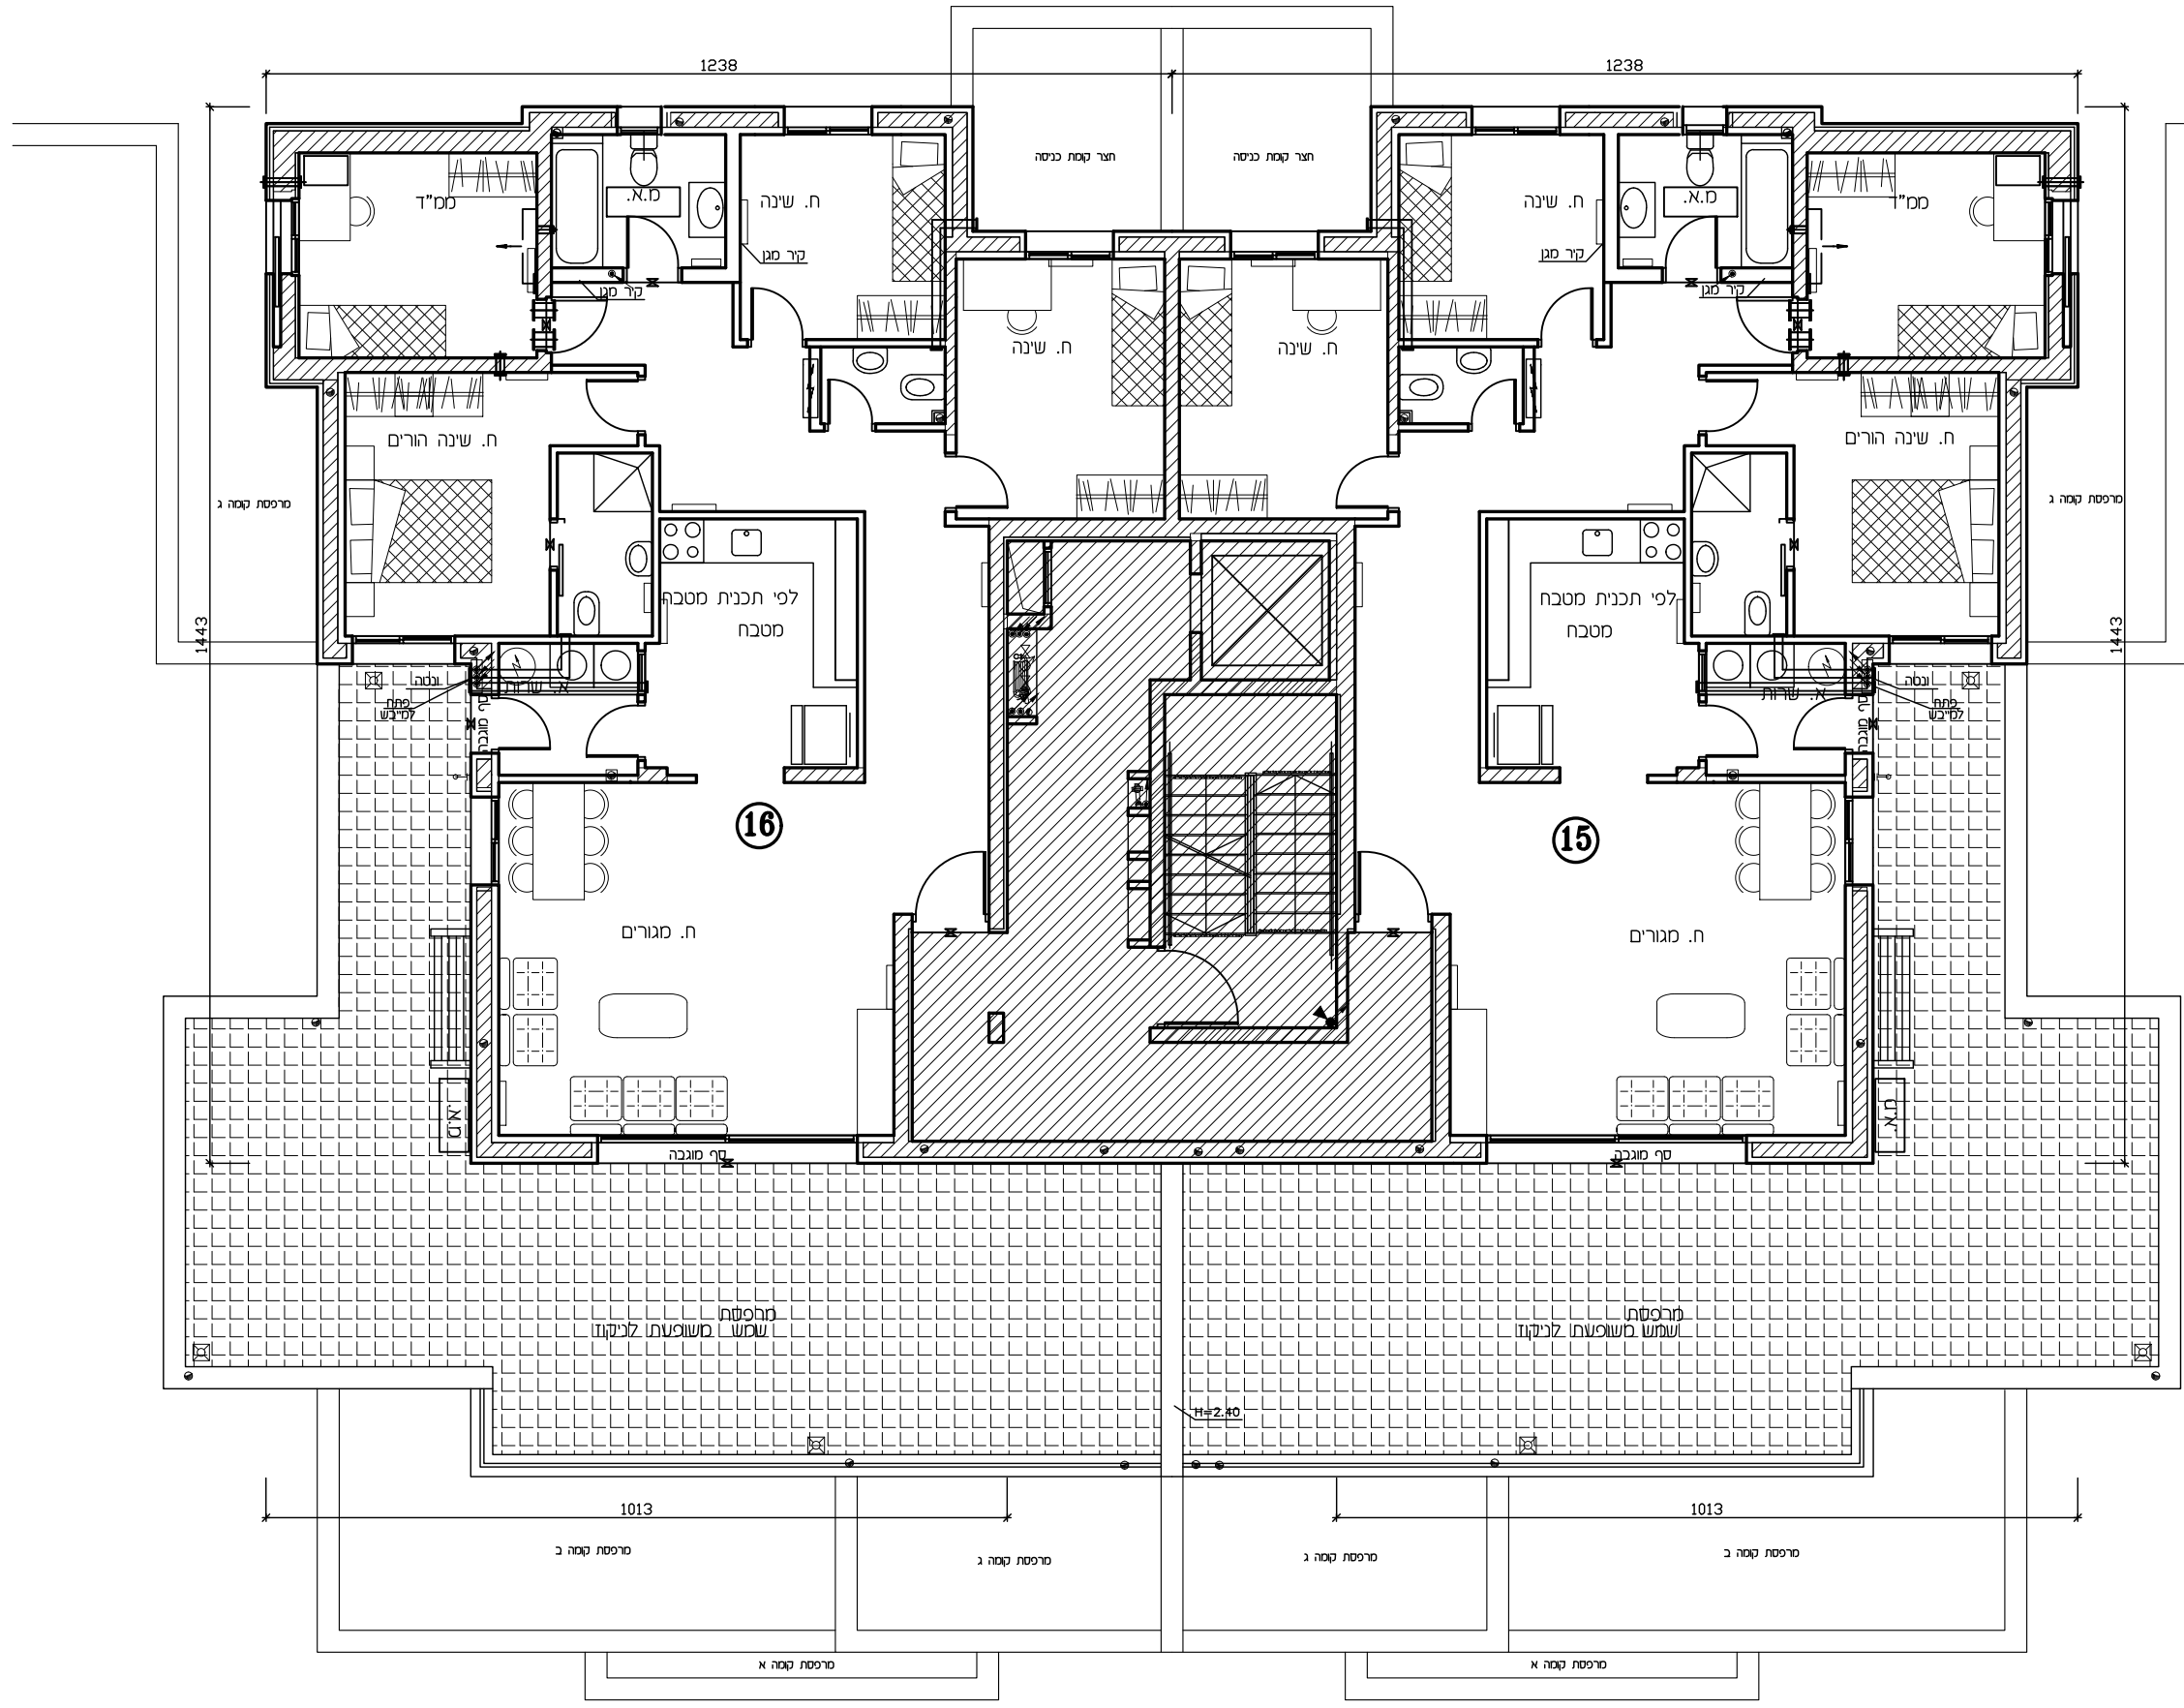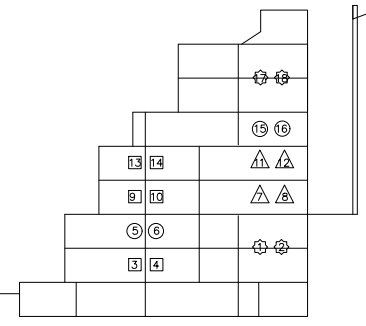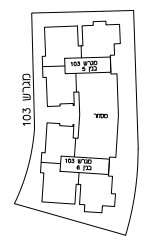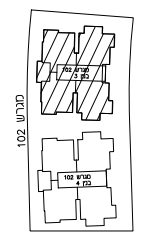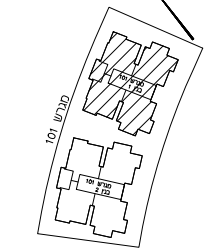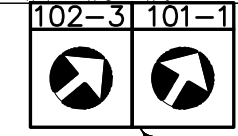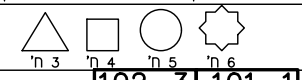

ראה רשימת הערות ומקרא
לסמנים בתחילת קובץ תכנית מכר



ד. אליספור - חברה קבלנית לבנין בל"מ

מלחמה 94 יז"ד

חתימת הקונה:

חתימת המוכר:

טיפוס A מגרש 182







תכנית קומה ה'

מהדורה: 9 ק.מ. : 1:100


תאריך: 23.04.2023

לפי חוק המכר התשל"ד 1974 תיקון התשס"ח 2008

מגרש 101 כבין 2,1 מגרש 102 כבין 1

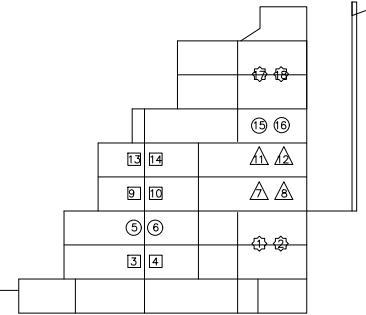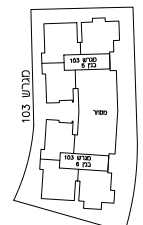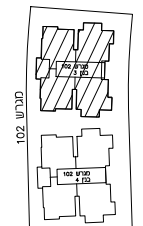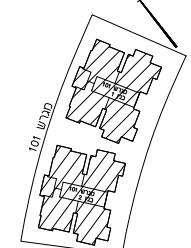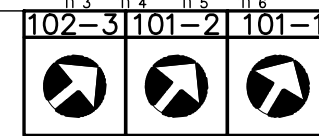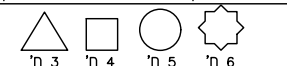

ראה רשימת הערות ומקרא לסימנים בתחילת קובץ תכנית מכר

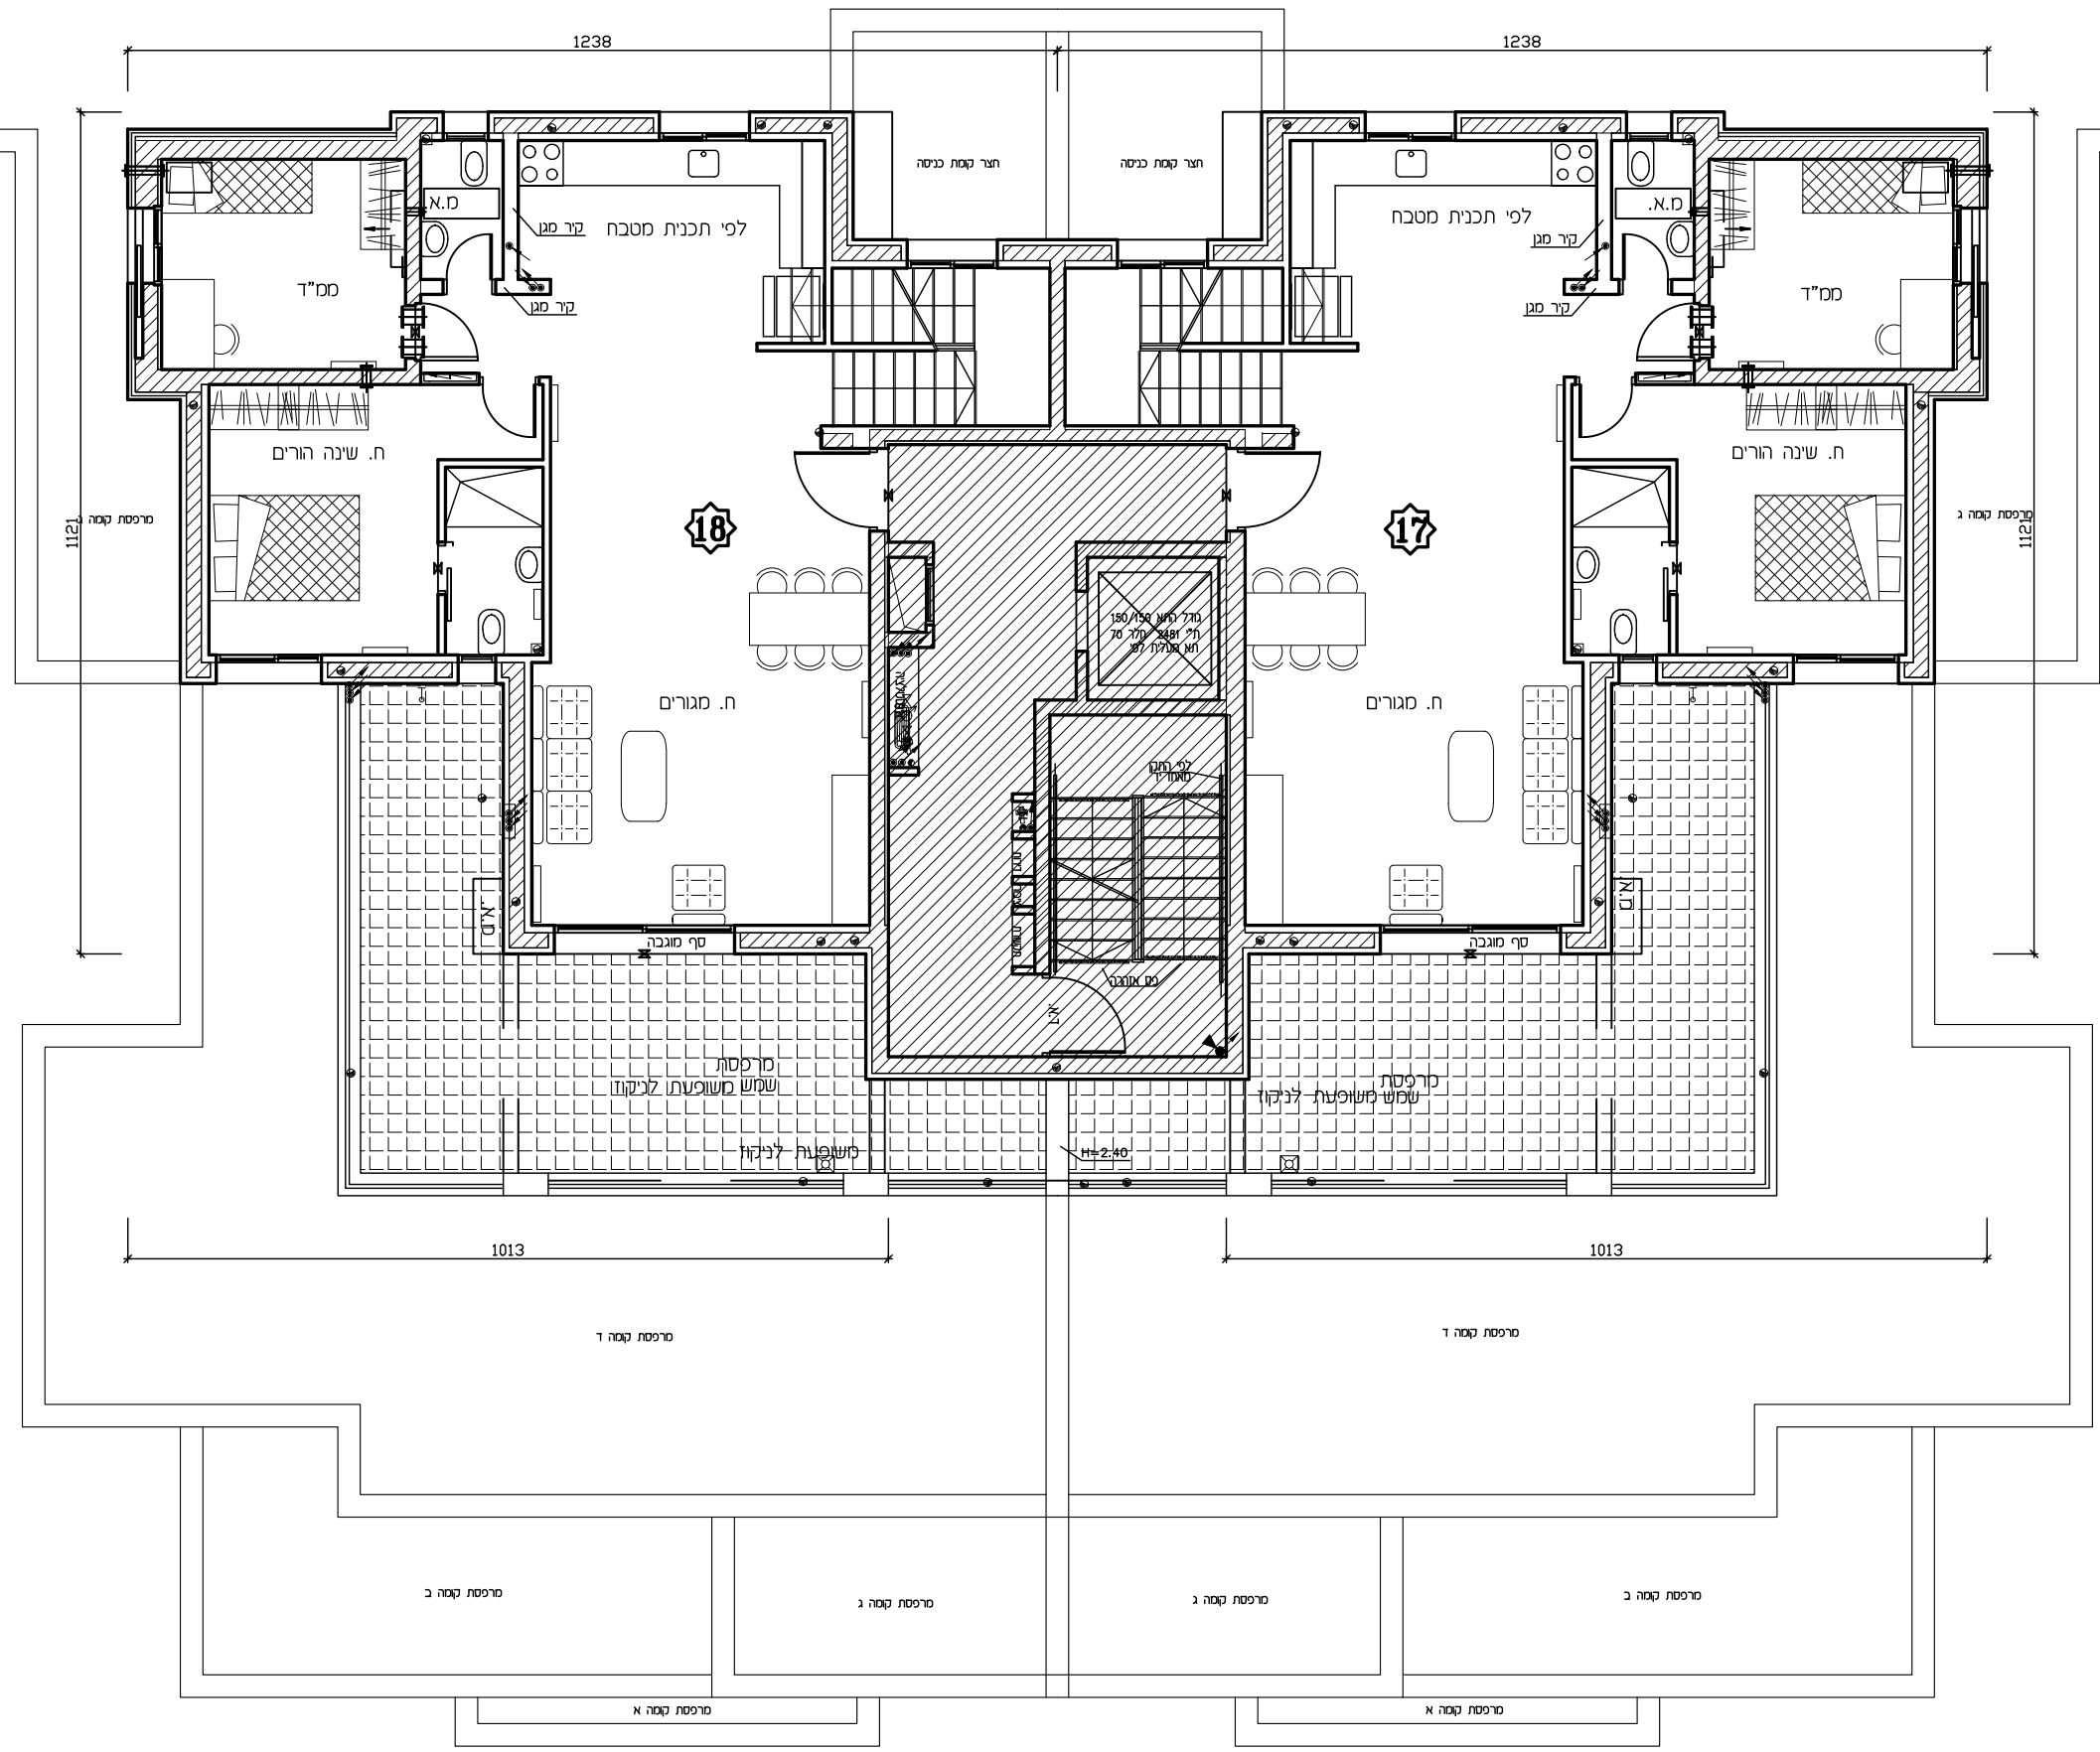









ד. אליספור - חברה קבלנית לבנין בל"מ

מלחמה 94 יז"ד

חתימת הקונה:

חתימת המוכר:

מגרש 182	טיפוס A
תכנית קומה ו'	
ק.מ.: 1:100	9 מהדורה:
תאריך: 23.04.2023	
לפי חוק המכר התשל"ד 1974 תיקון התשס"ח 2008	
מגרש 101 בנין 2,1 מגרש 102 בנין 1	

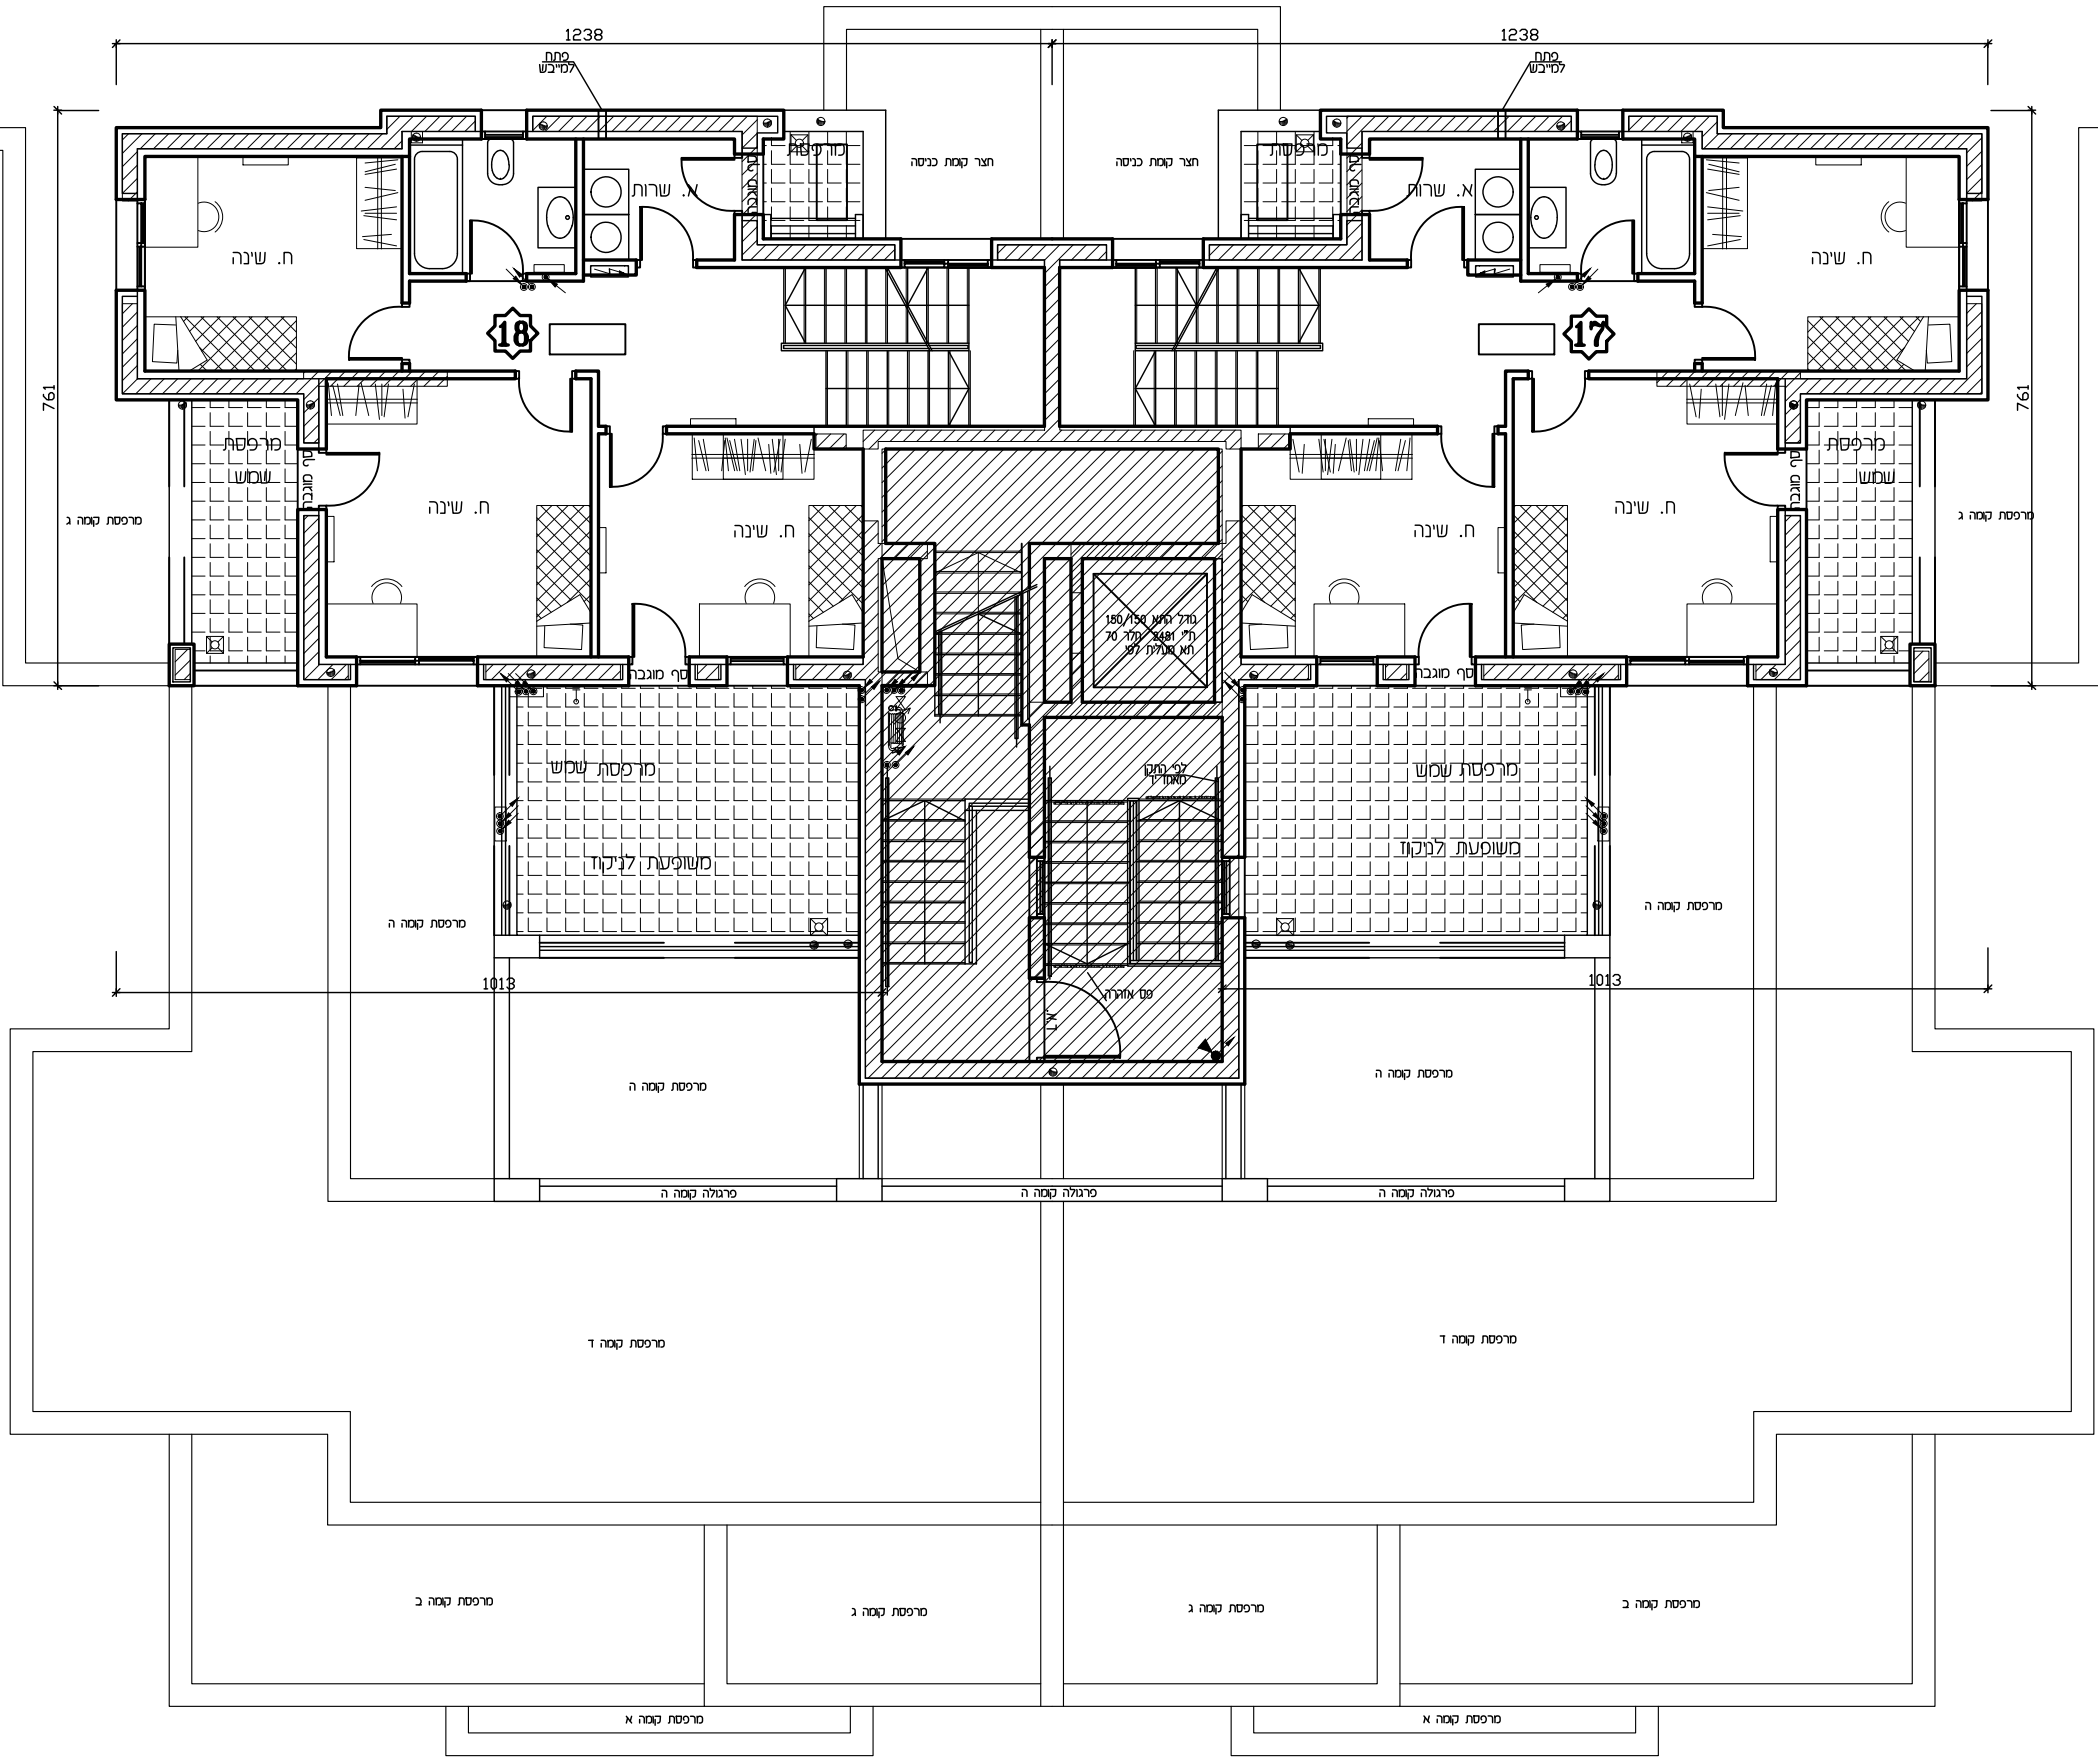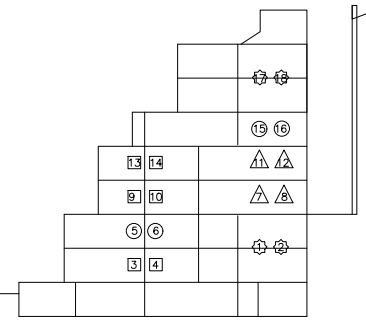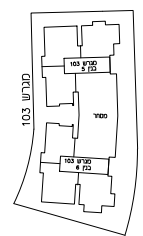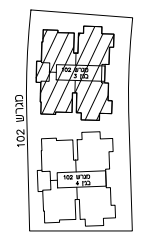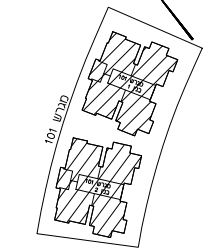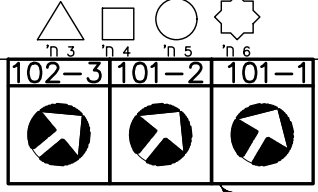

ראה רשימת הערות ומקרא לסמנים בתחילת קובץ תכנית מכר









ד. אליספור - חברה קבלנית לבנין בל"מ

מלחמה 94 יח"ד

חתימת הקונה:

חתימת המוכר:

טיפוס A	מגרש 101
תכנית קומה ז'	מגרש 102
מהדורה: 9	ק.מ.: 1:100
תאריך: 23.04.2023	
לפי חוק הסכר התשל"ד 1974 תיקון התשס"ח 2008	
מגרש 101 בנין 2,1 מגרש 102 בנין 1	

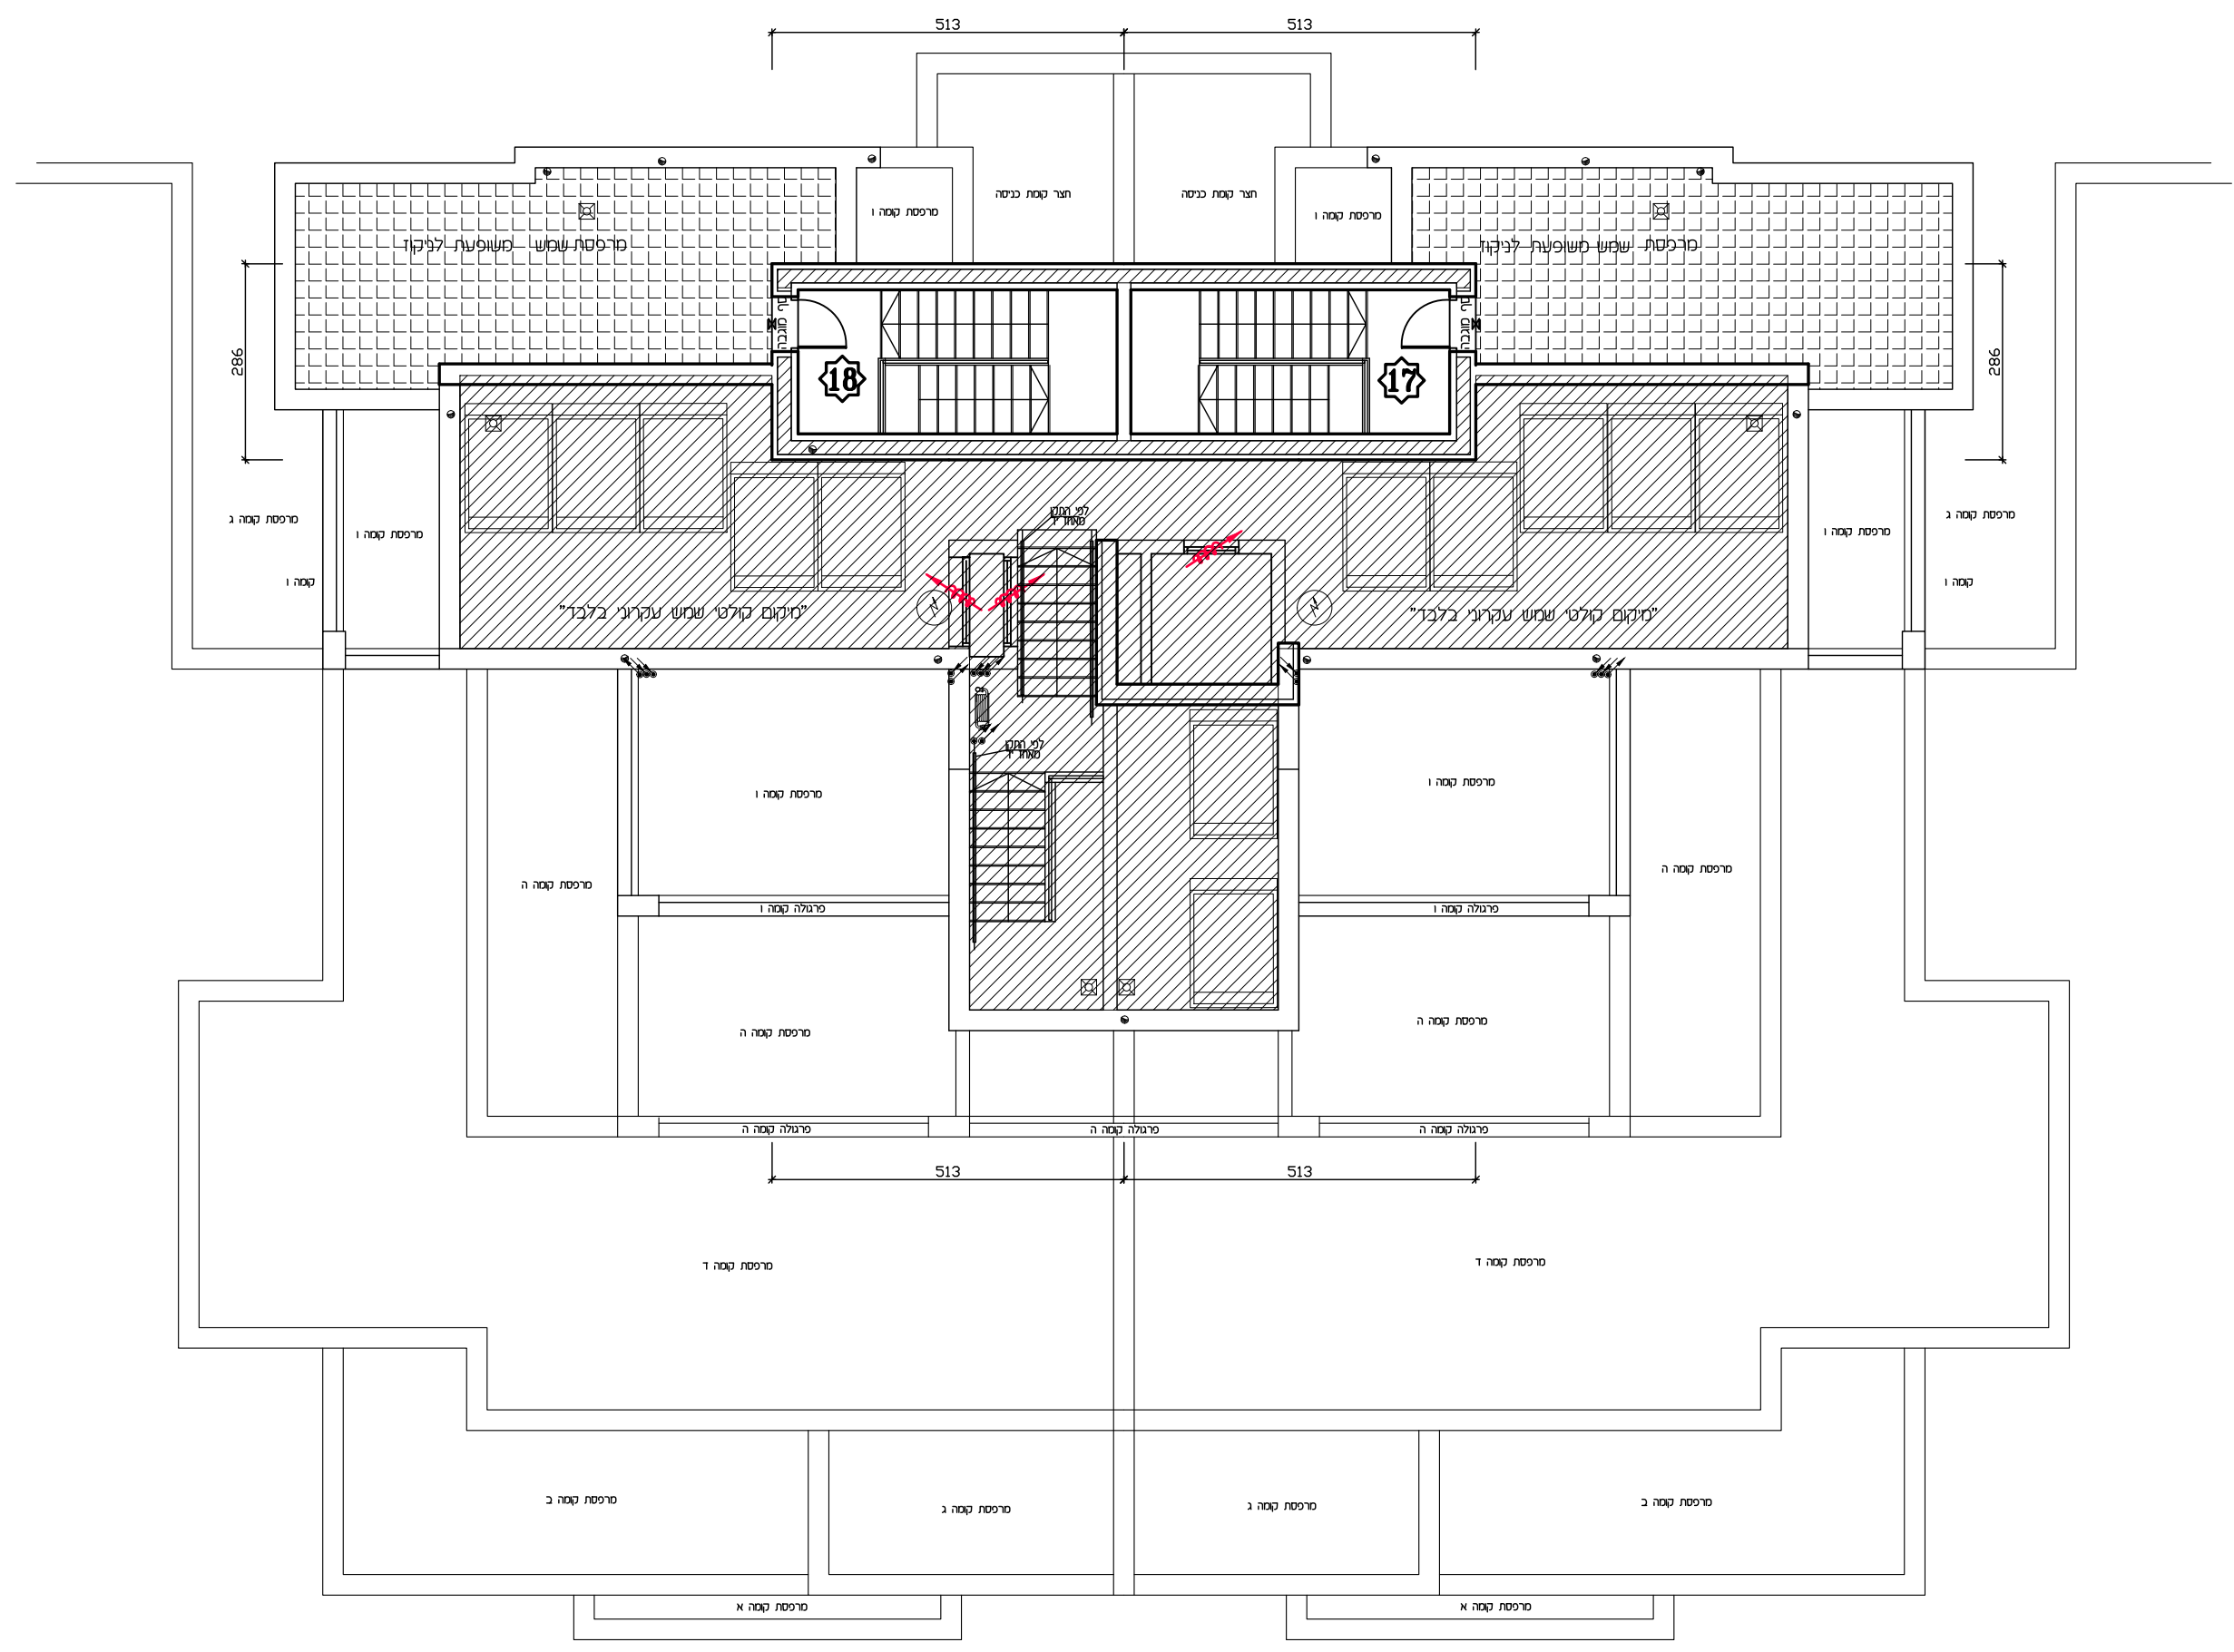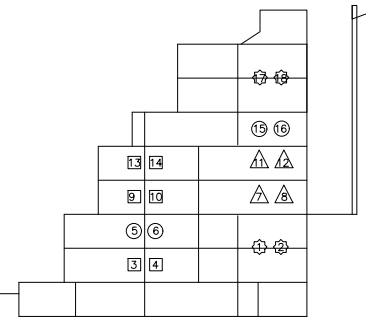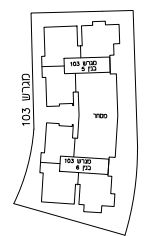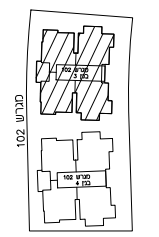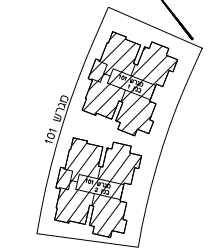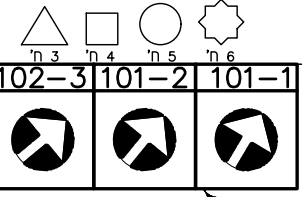

ראה רשימת הערות ומקרא לסמנים בתחילת קובץ תכנית מכר