
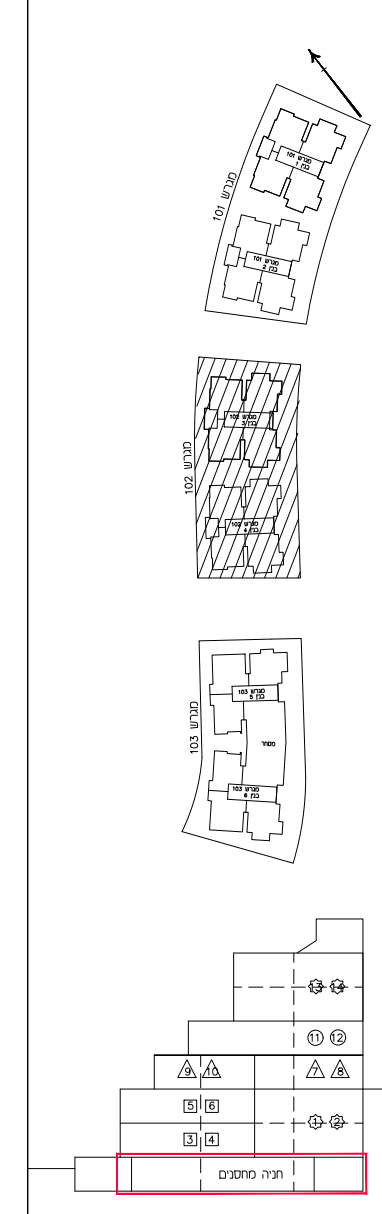


חברת אליספור
מלוצה 94 יז"ד

חלמת הטאה:

חלמת הפסד:

מגרש 102	טכנית קומת מרתף
ק.מ.: 1:100	מחזוריה: 9
תאריך: 23.04.2023	
לי חן וסר הנשר 1974 חתן המשפחה 2008	

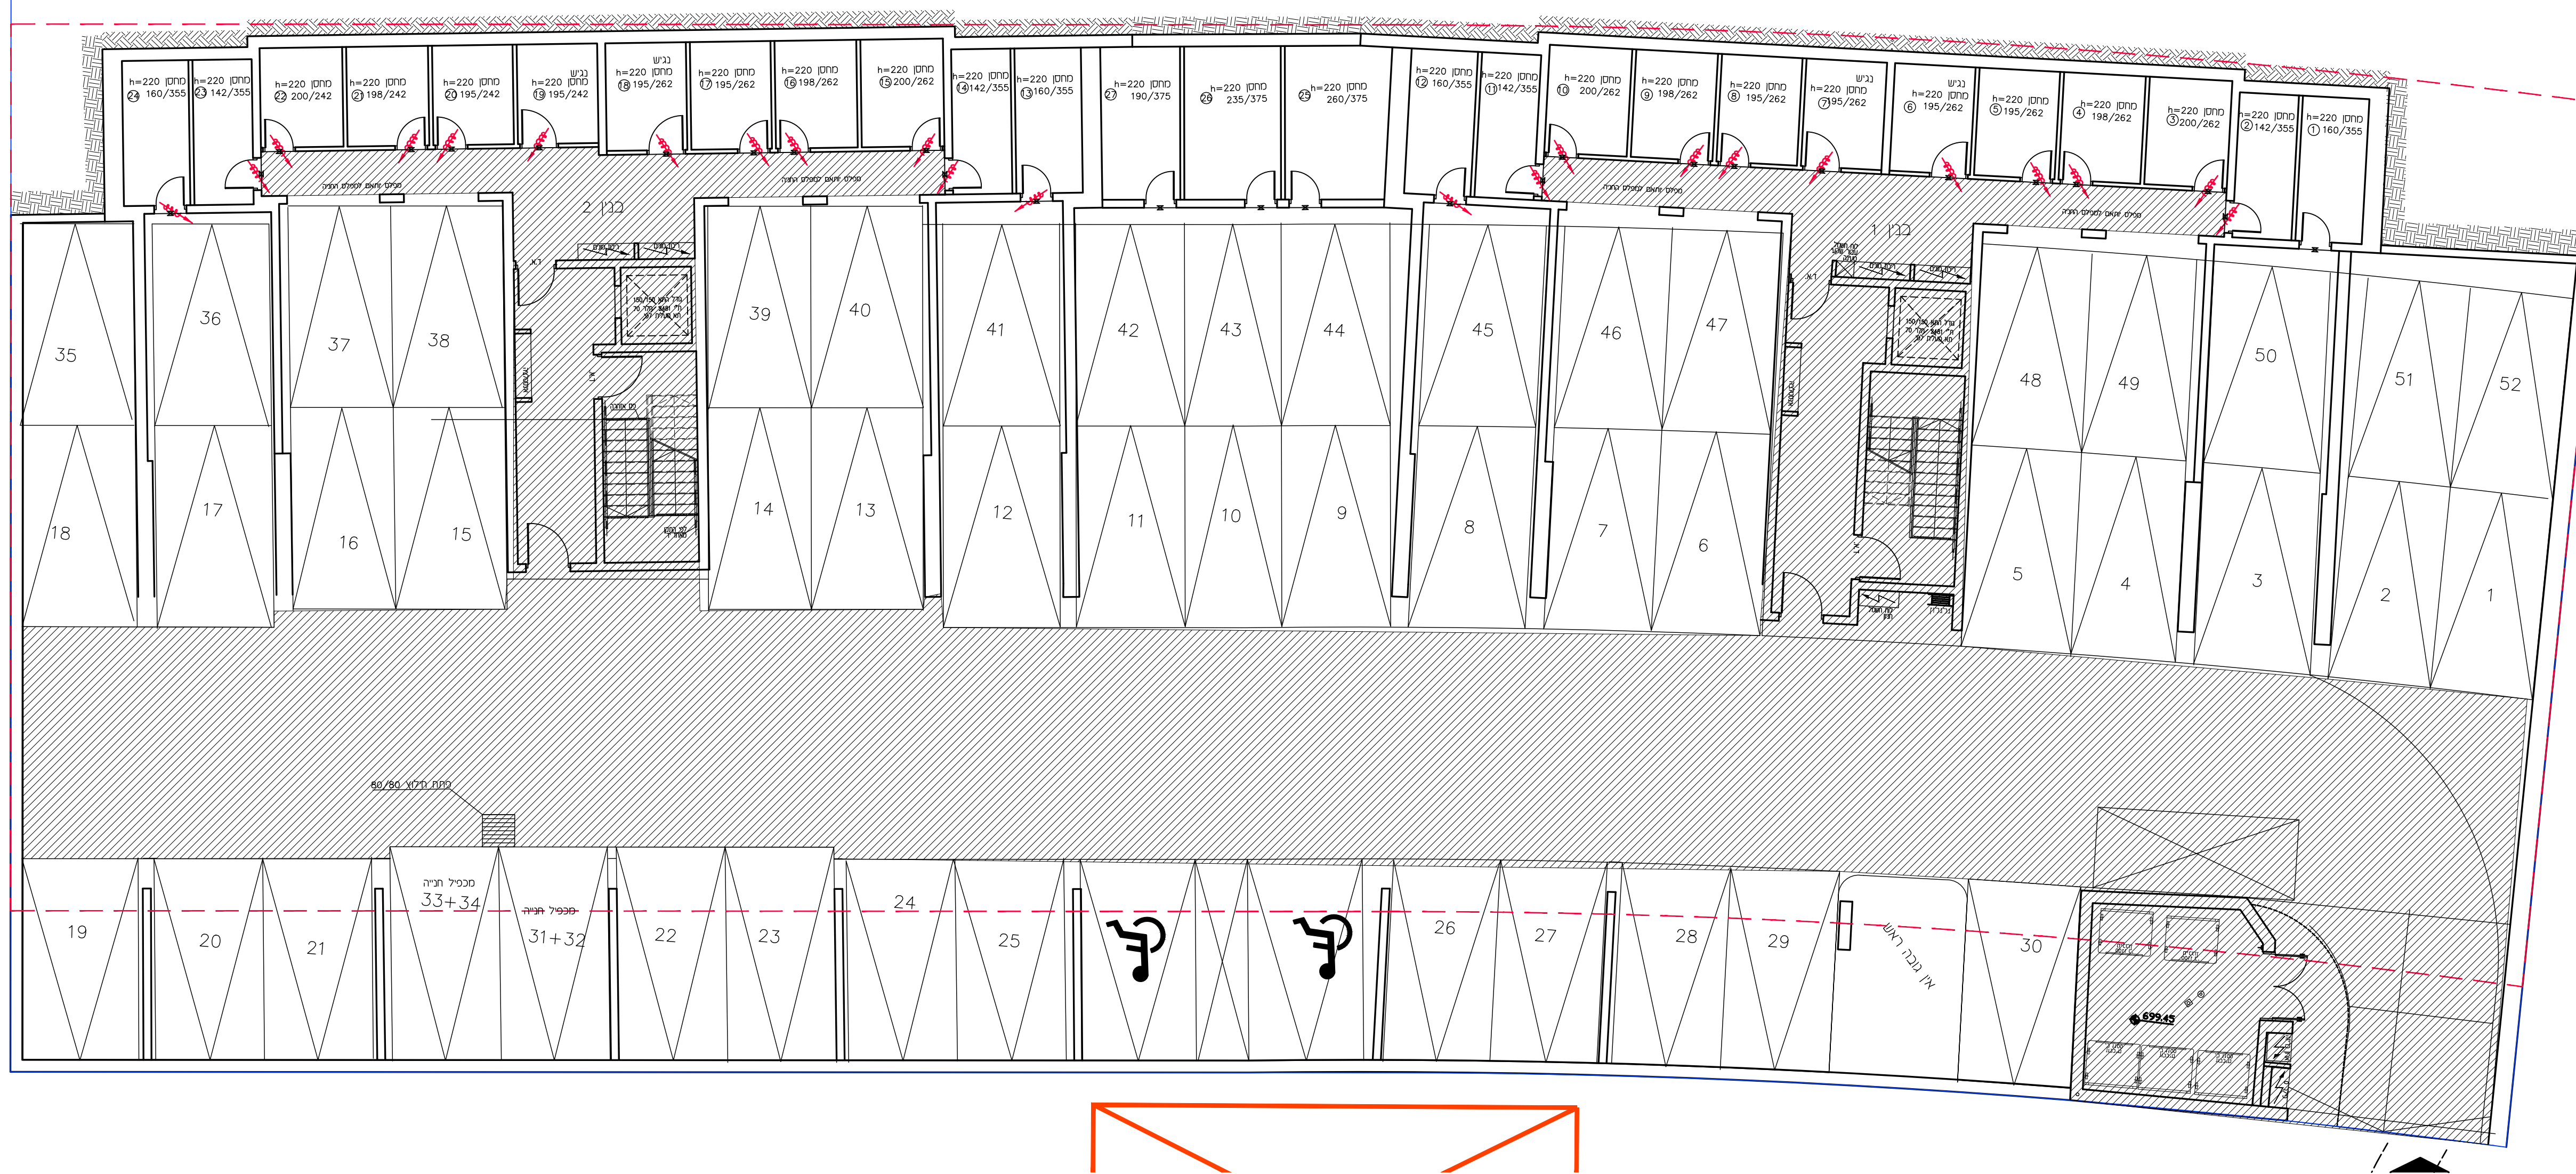

ראה רשימת הערות בספריא
לשינויים בחוליות קובץ תכנית מכר








מלחמה 94 יז"ד


חתימת הקונה:

חתימת המוכר:

טיפוס A1	מגרש כני" 4	102
תכנית קומת כניסה	ק.ג.מ.: 1:100	9
תאריך: 23.04.2023		
לפי חוק המכר התשל"ד 1974 תיקון התשס"ח 2008		

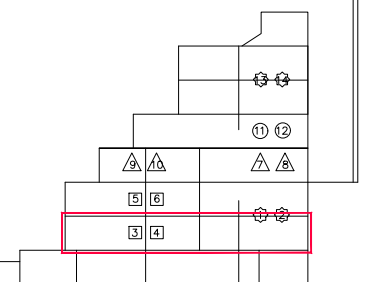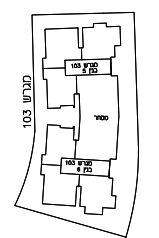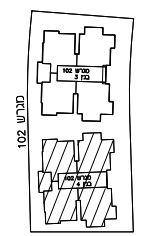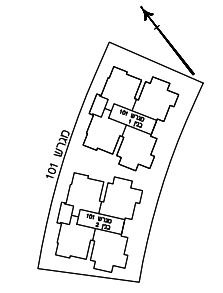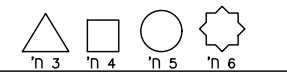

ראה רשימת הערות ומקרא לסימנים בתחילת קובץ תכנית מכר

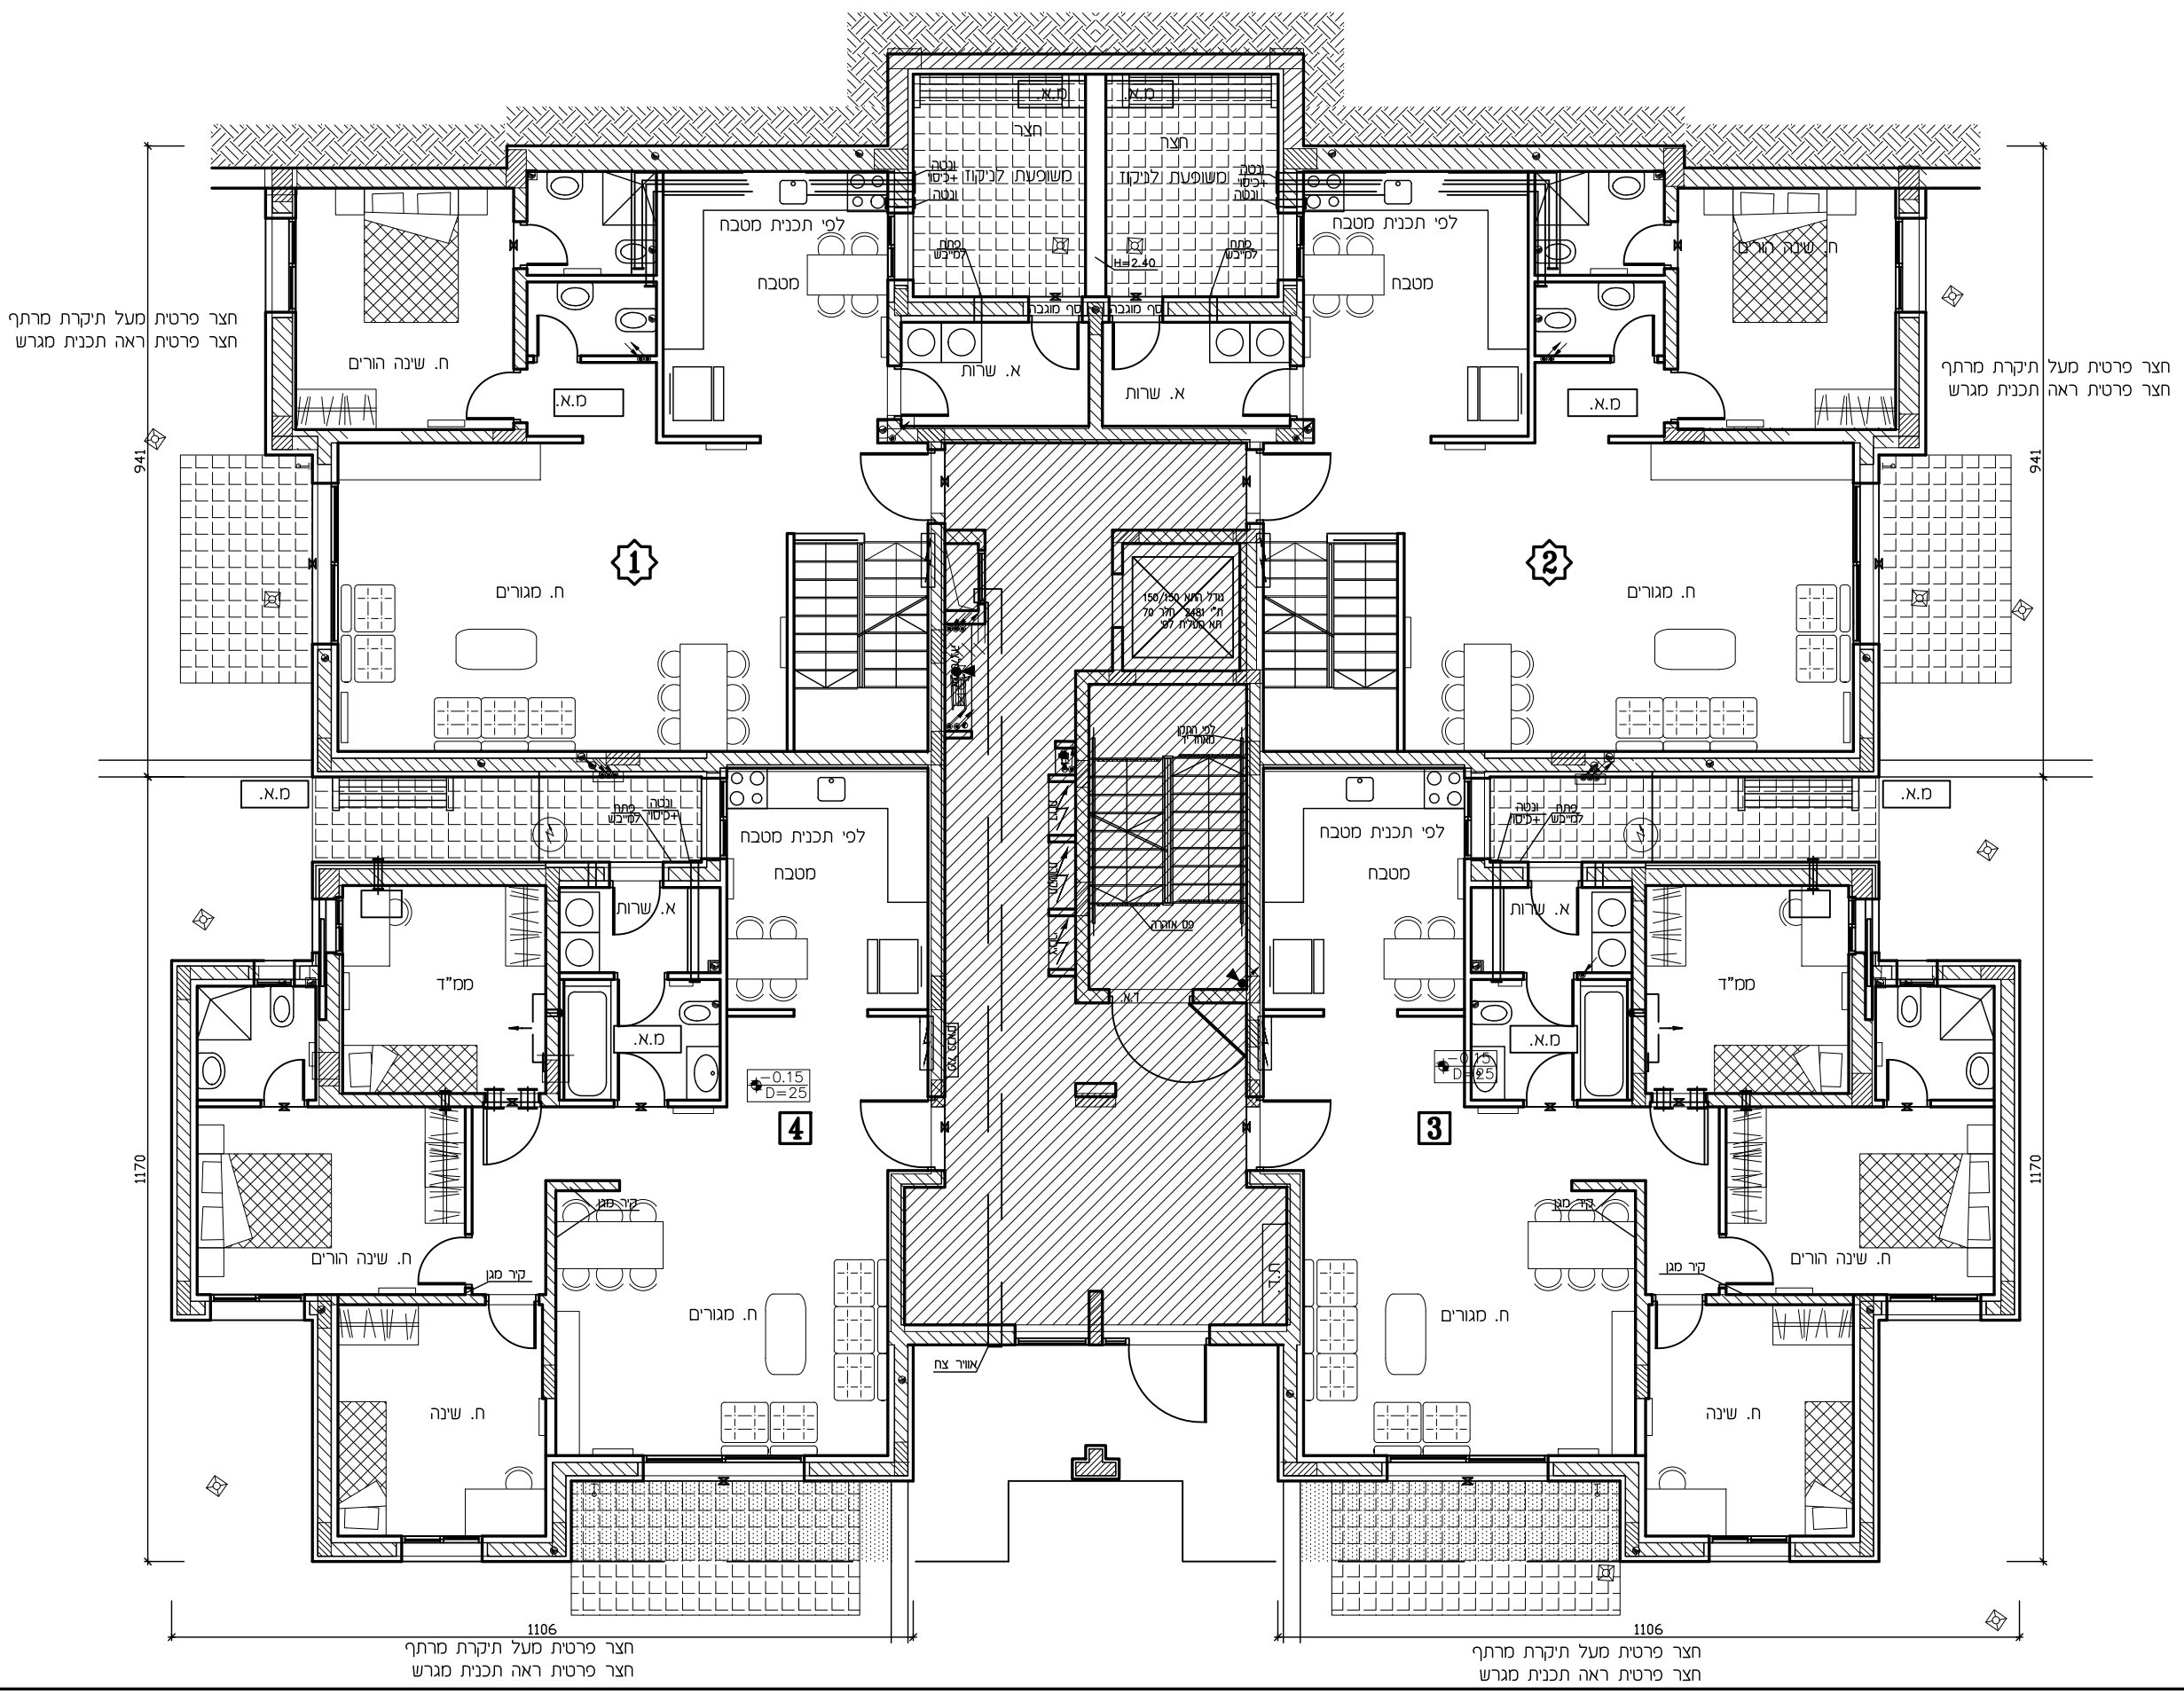

חצר פרטית מעל תיקרת מרתף
חצר פרטית ראה תכנית מגרש

חצר פרטית מעל תיקרת מרתף
חצר פרטית ראה תכנית מגרש

חצר פרטית מעל תיקרת מרתף
חצר פרטית ראה תכנית מגרש

חצר פרטית מעל תיקרת מרתף
חצר פרטית ראה תכנית מגרש








ד. אליספור - חברה קבלנית לבנין בל"מ

מלחזה 94 יז"ד


חתימת הקונה:

חתימת המוכר:

102 4 כני' 4	מגרש	A1	טיפוס
		תכנית קומה א'	
1:100	ק.מ.:	9	מהדורה:
		תאריך: 23.04.2023	
לפי חוק המכר התשל"ד 1974 תיקון התשס"ח 2008			

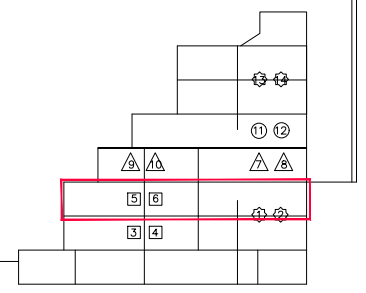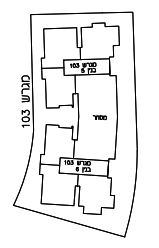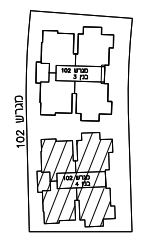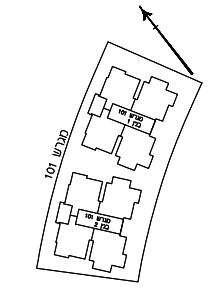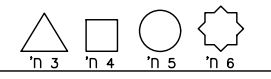

ראה רשימת הערות ומקרא לסימנים בתחילת קובץ תכנית מכר

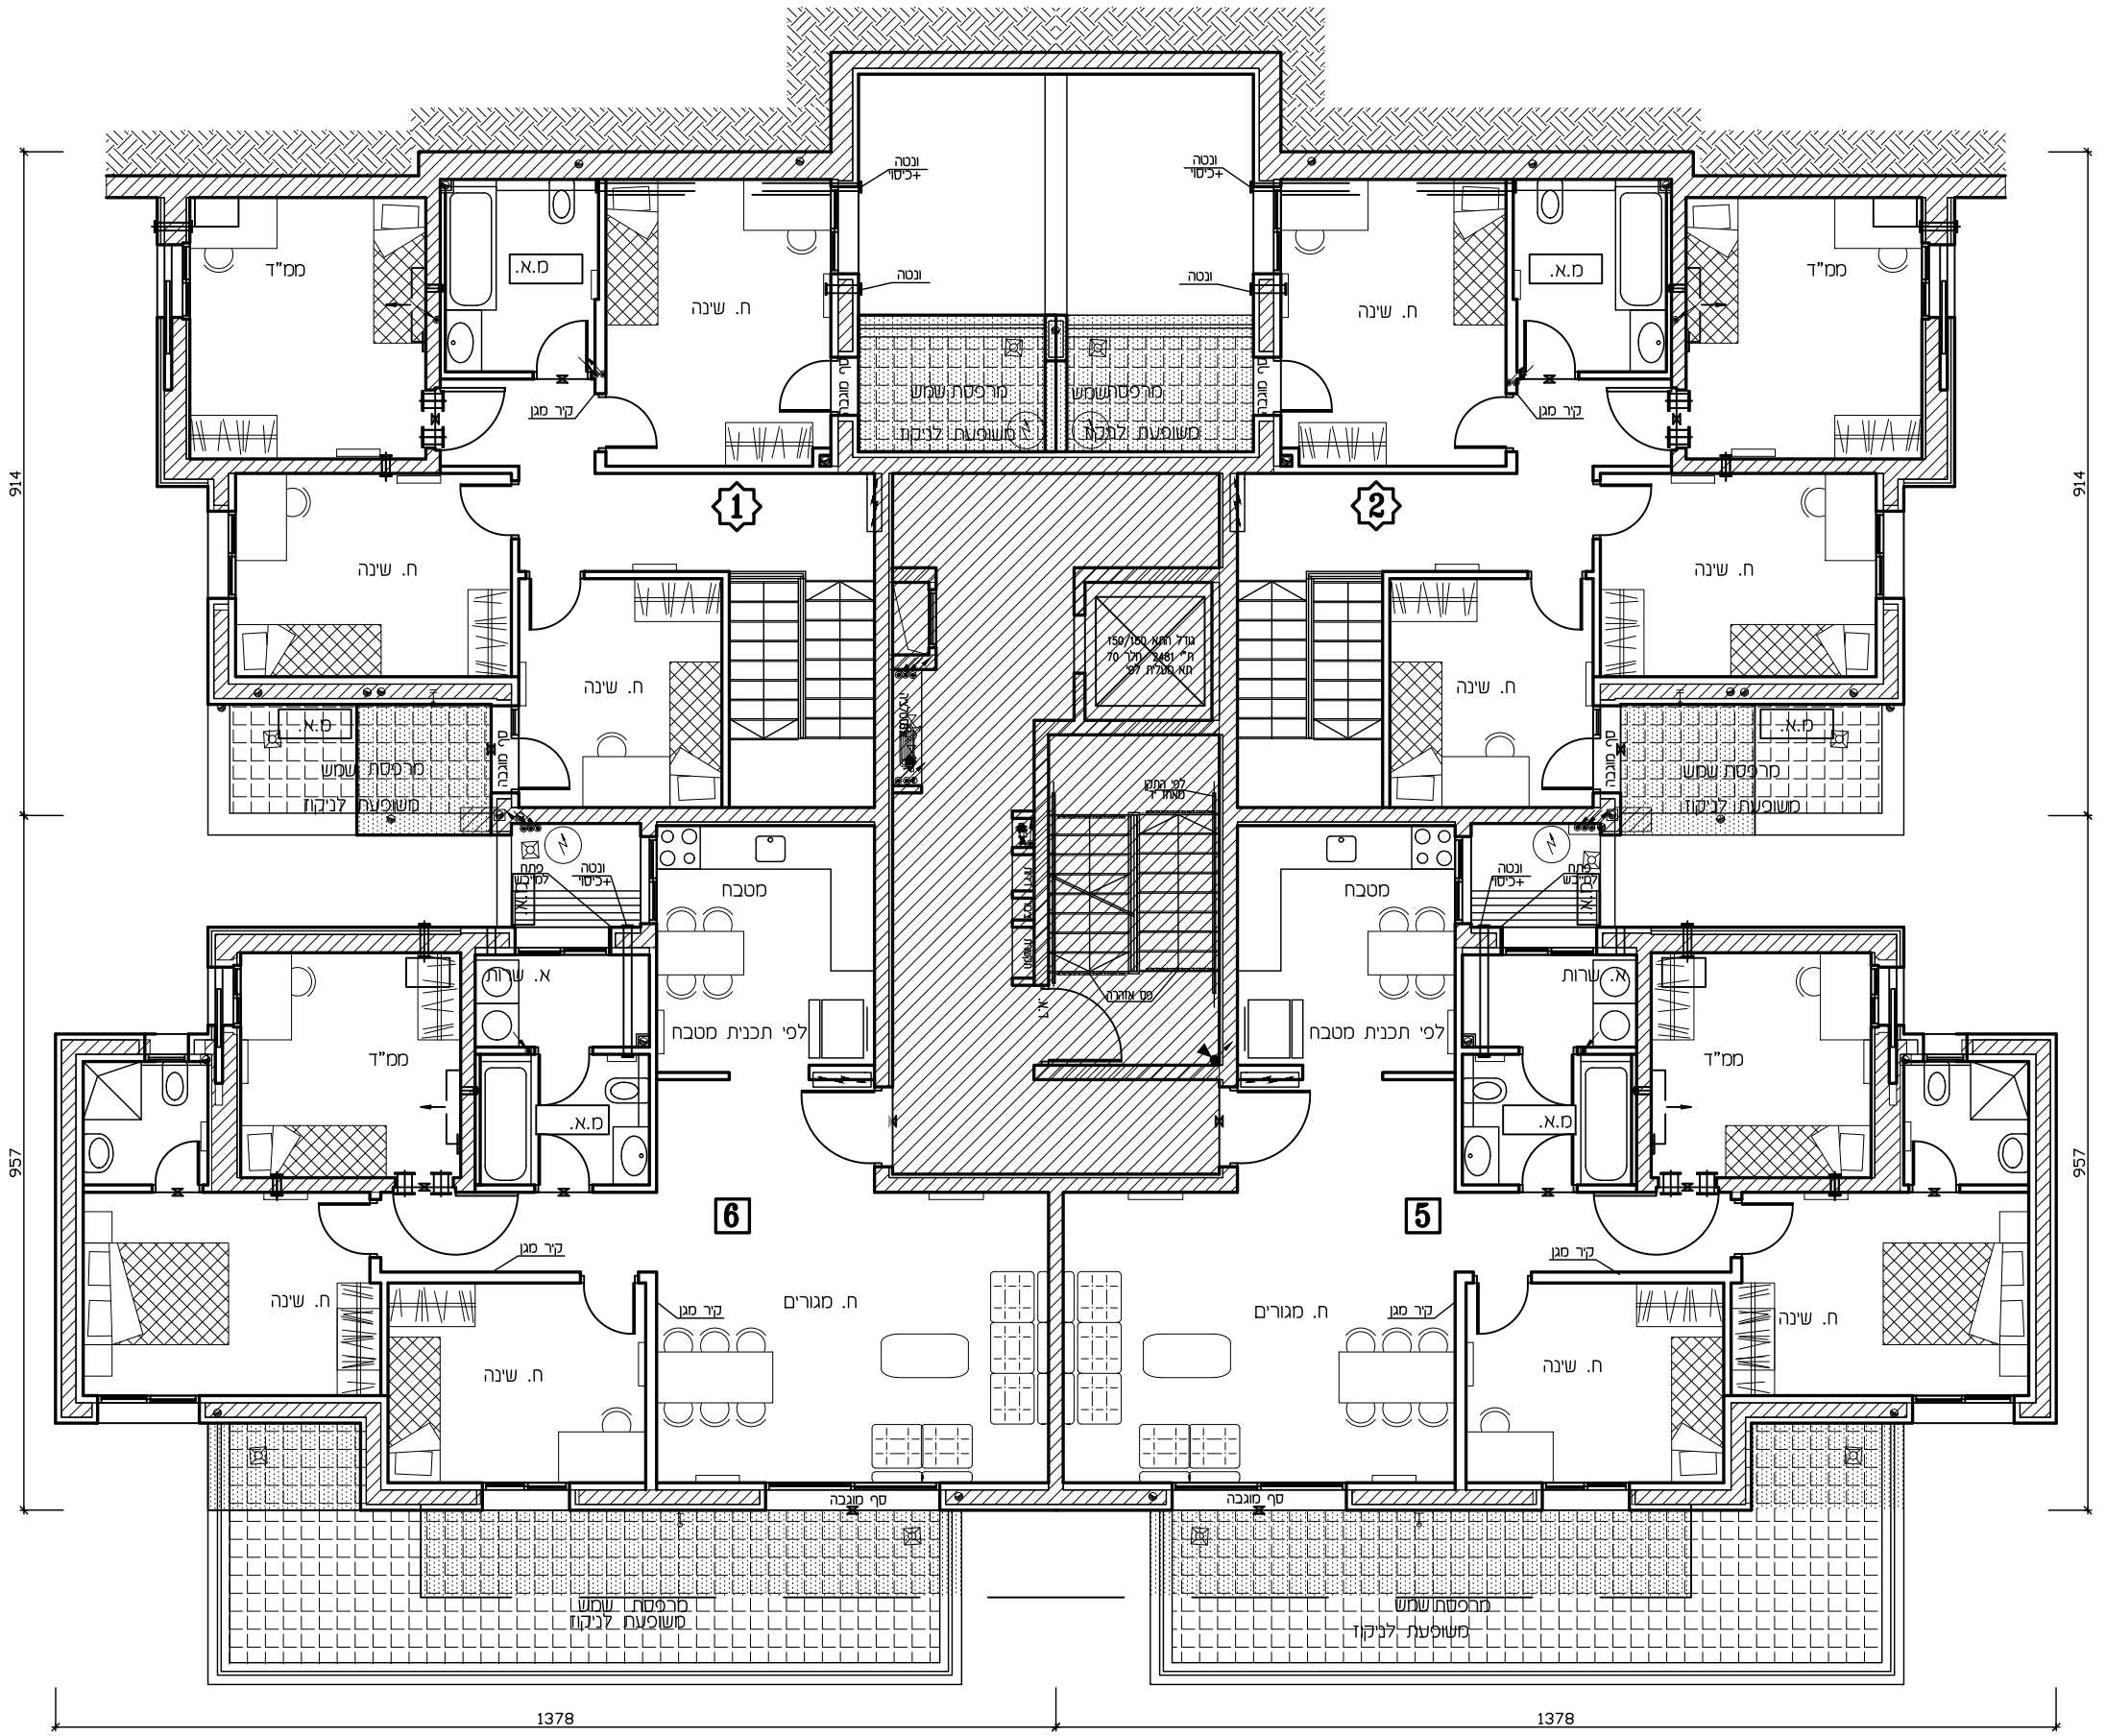









מלחמה 94 יז"ד

חתימת הקונה:

חתימת המוכר:

102 4 כ"ג	מגרש	A1	טיפוס
			תכנית קומה ב'
1:100	ק.מ.:	9	מהדורה:
		23.04.2023	תאריך:
לפי חוק רגבר התשל"ד 1974 תיקון התשמ"ח 2008			

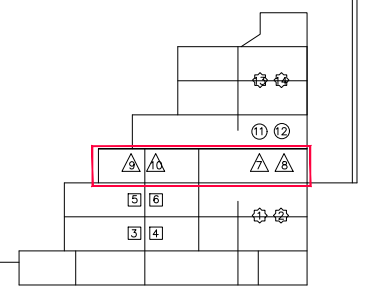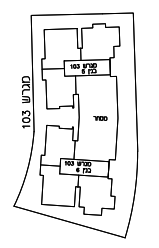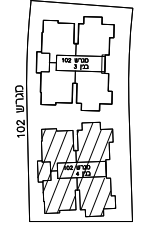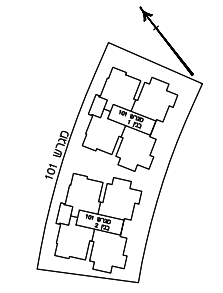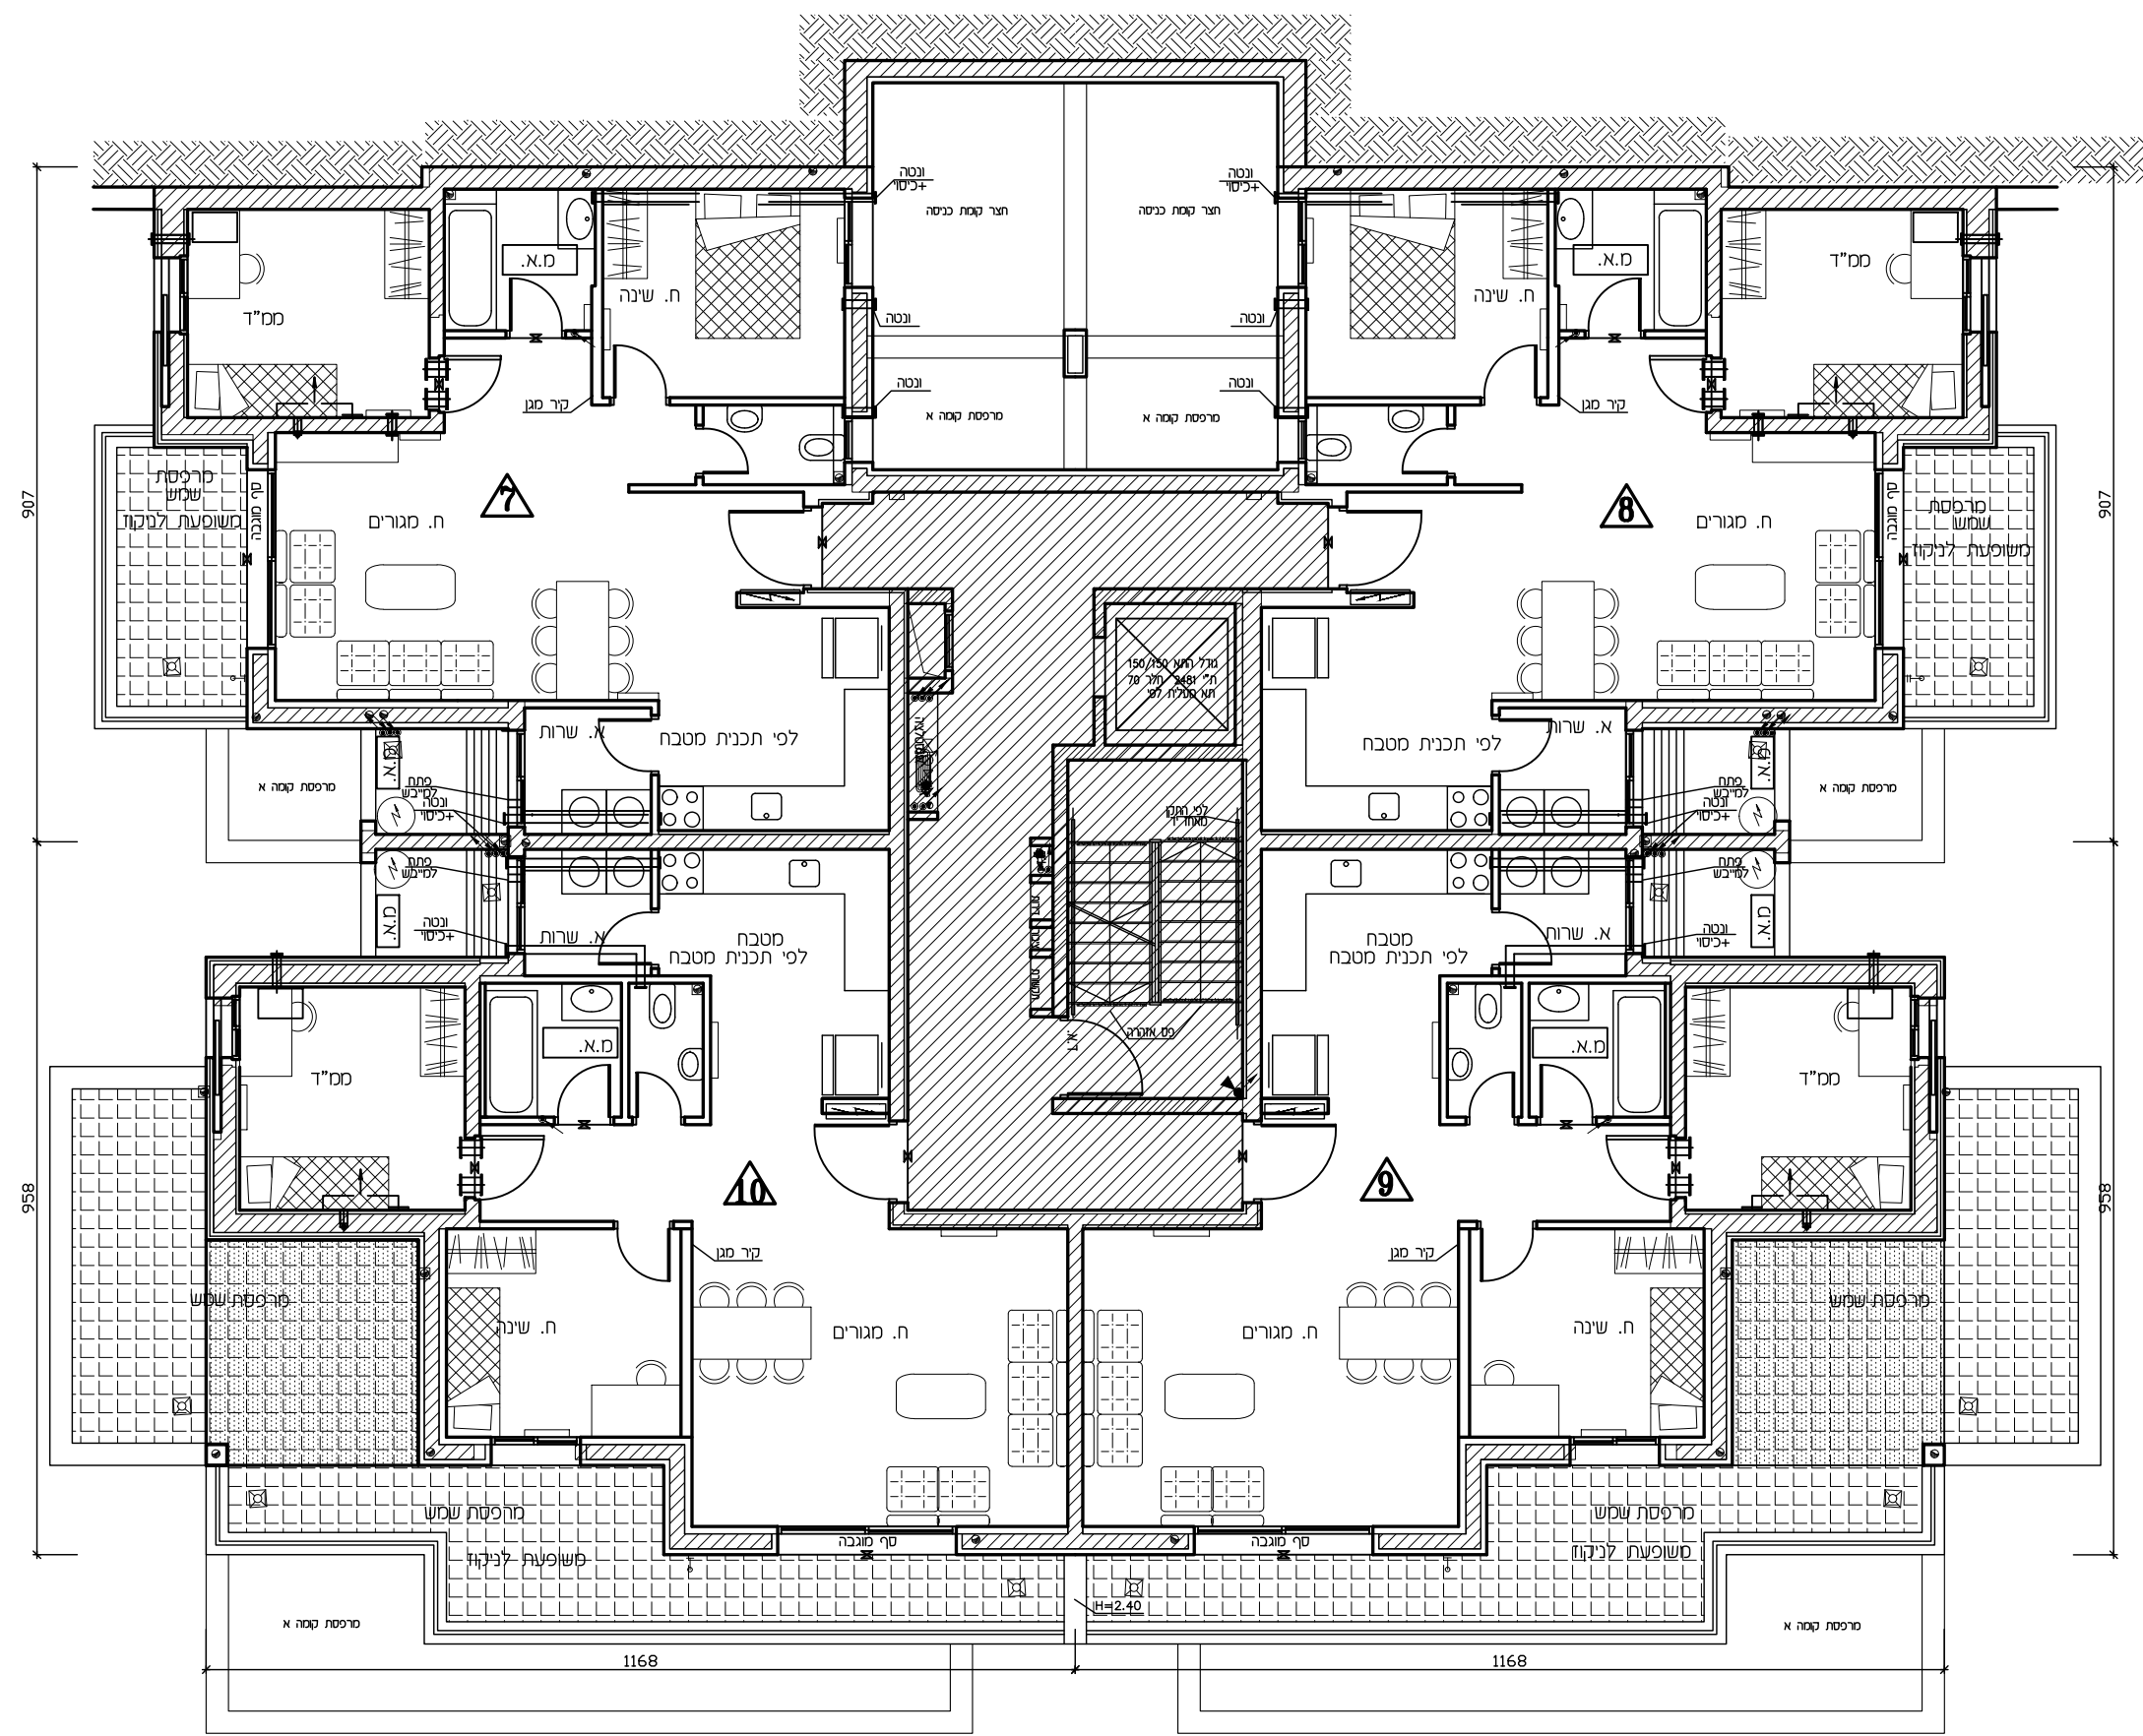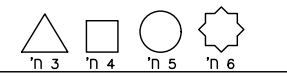

ראה רשימת הערות ומקרא לסימנים בתחילת קובץ תכנית מכר









ד. אליספור - חברה קבלנית לבנין בע"מ

מלחמה 94 יז"ד

חתימת הקונה:

חתימת המוכר:

102	מגרש כנין 4	טיפוס A1
תכנית קומה ג'		מגוריים
1:100	ק.מ.:	9
תאריך: 23.04.2023		מחזור: 9
לפי חוק הגזר התשל"ד 1974 תיקון התשס"ח 2008		

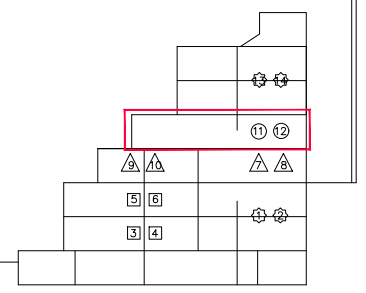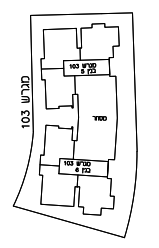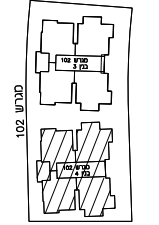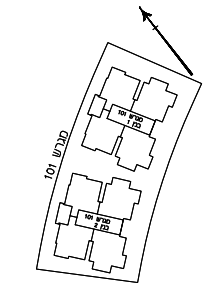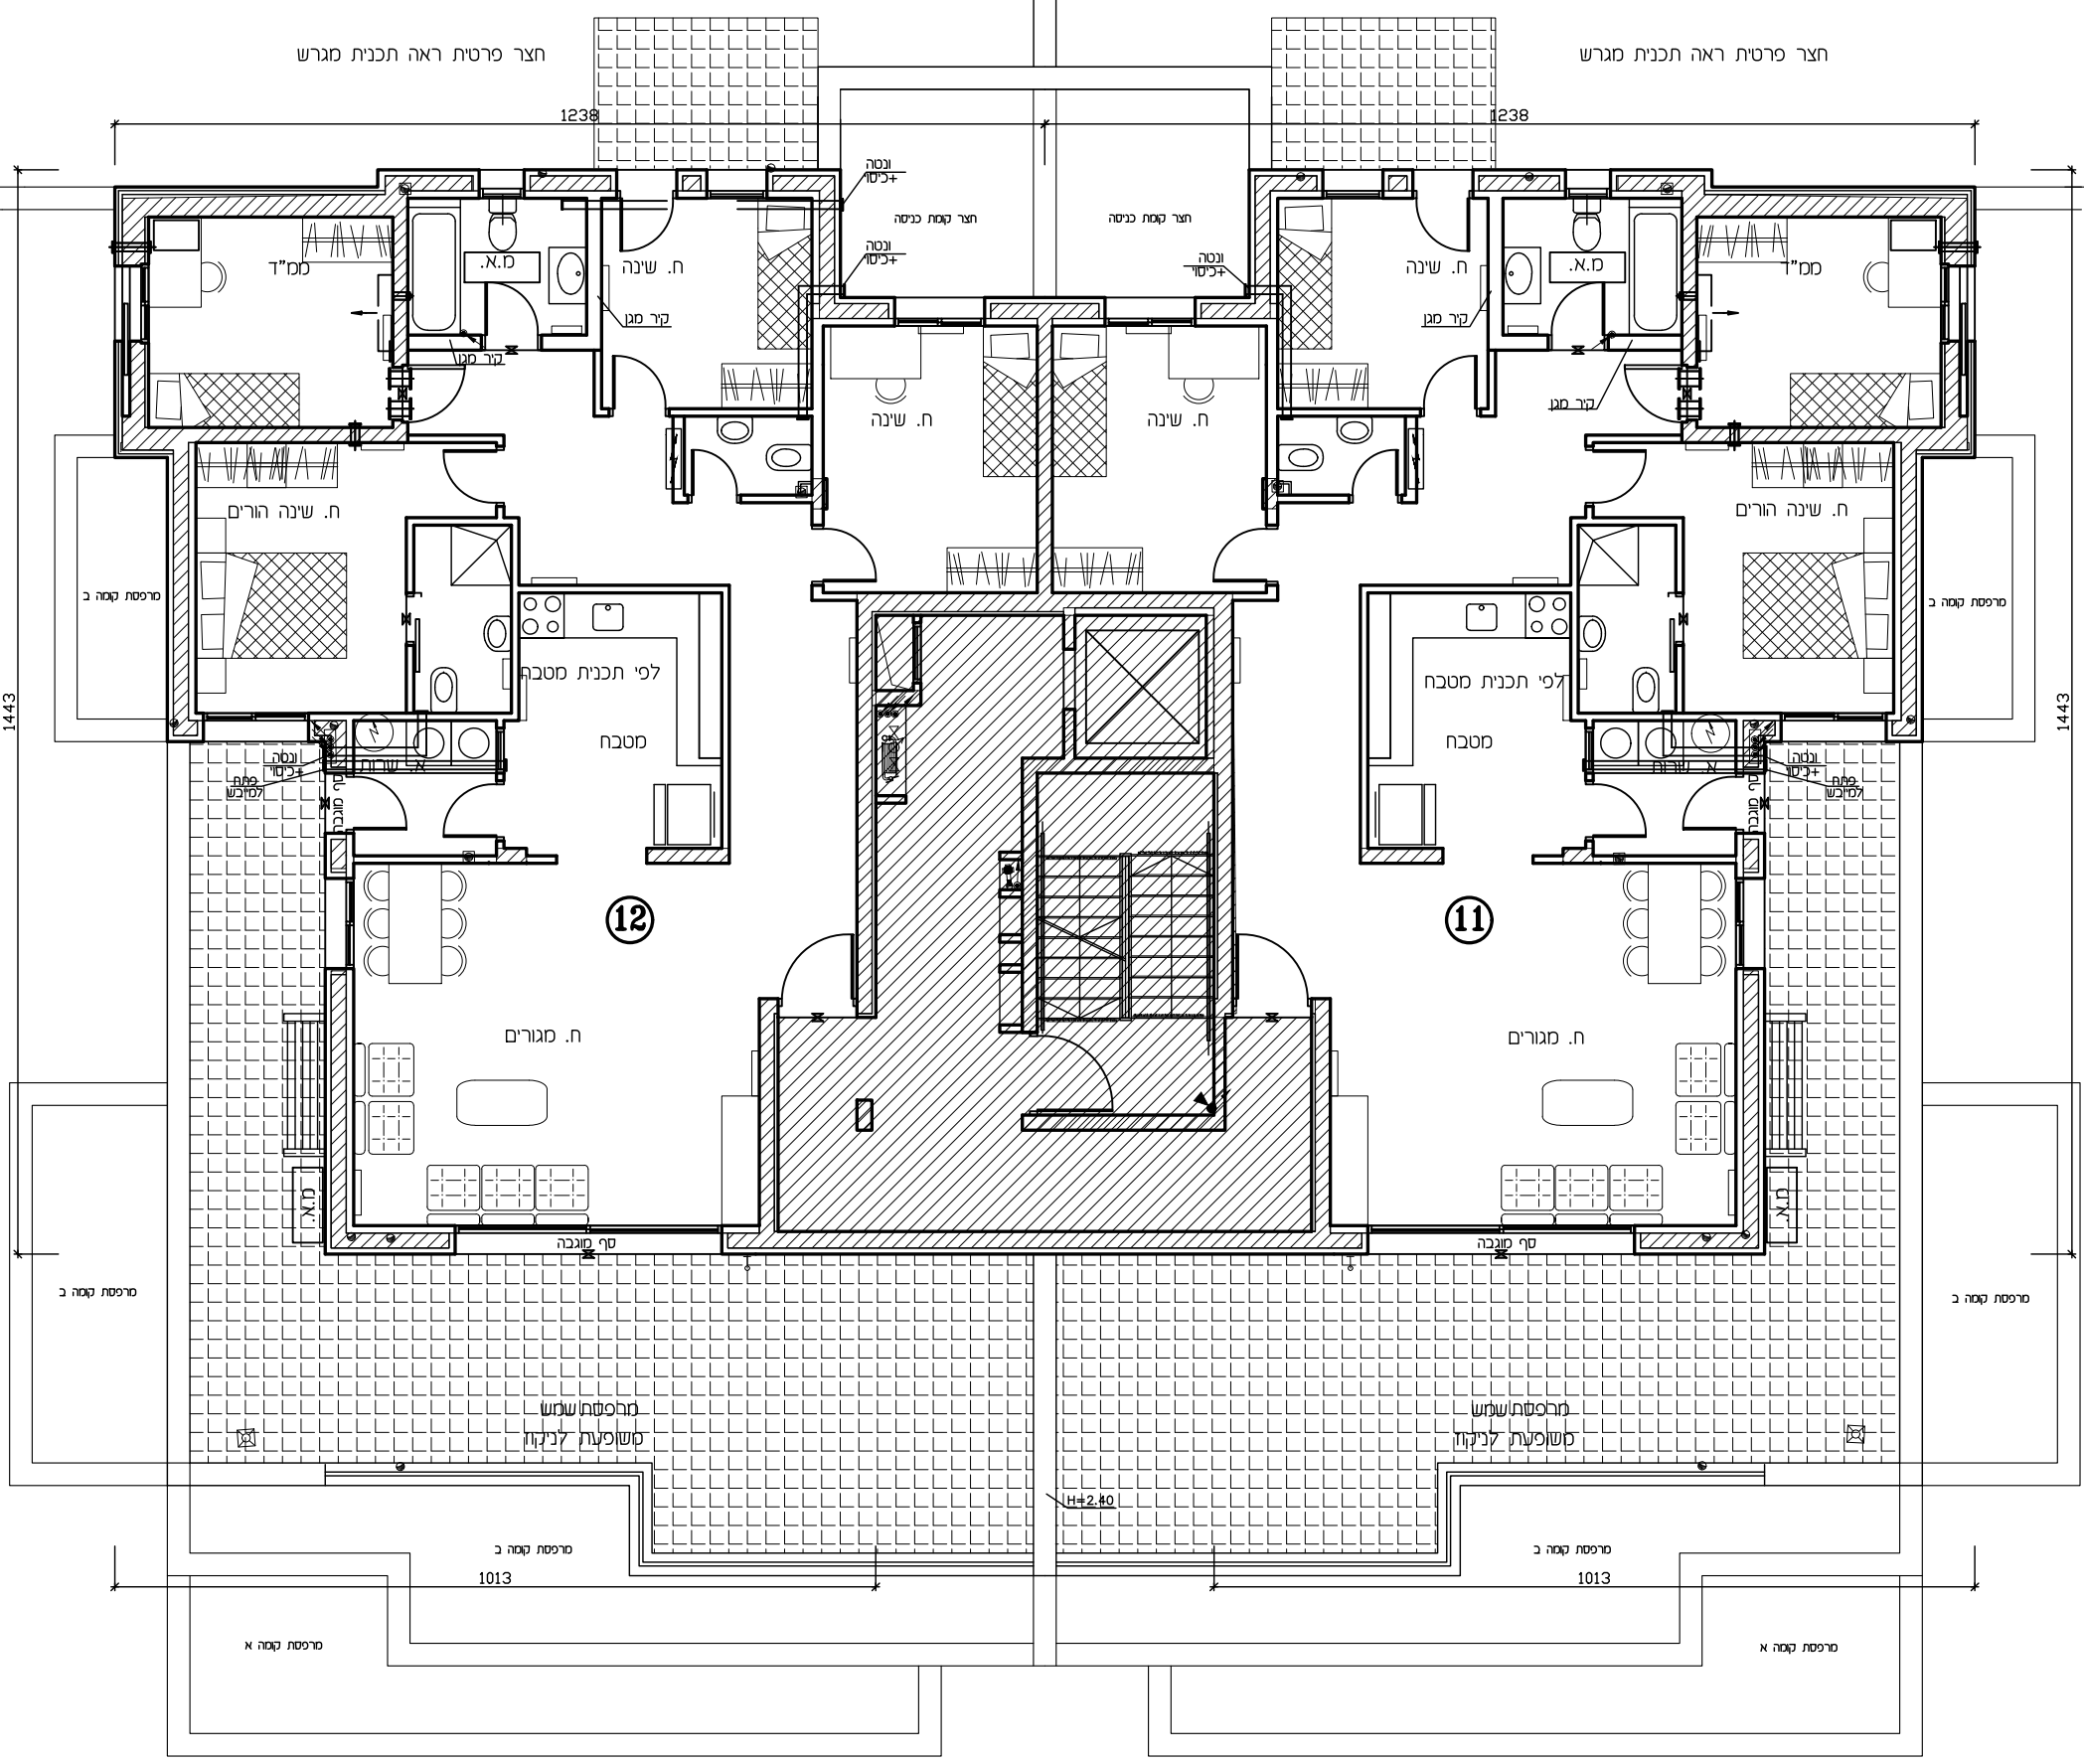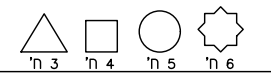

ראה רשימת הערות ומקרא לסימנים בתחילת קובץ תכנית מכר









ד. אליספור - חברה קבלנית לבנין בע"מ

מלחמה 94 יז"ד

חתימת הקונה:

חתימת המוכר:

102 4 כניס	מגרש	A1	טיפוס
תכנית קומה ד'			
1:100	ק.מ.:	9	מהדורה:
		תאריך: 23.04.2023	
לפי חוק המכר התשל"ד 1974 תיקון התשס"ח 2008			

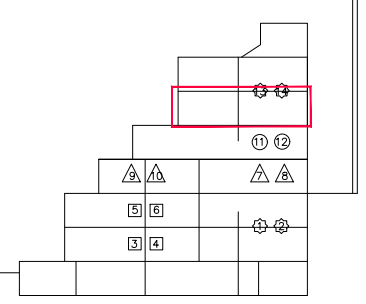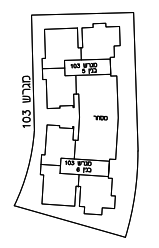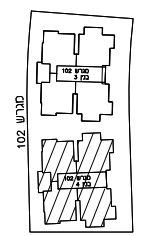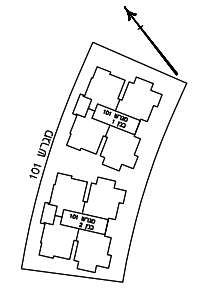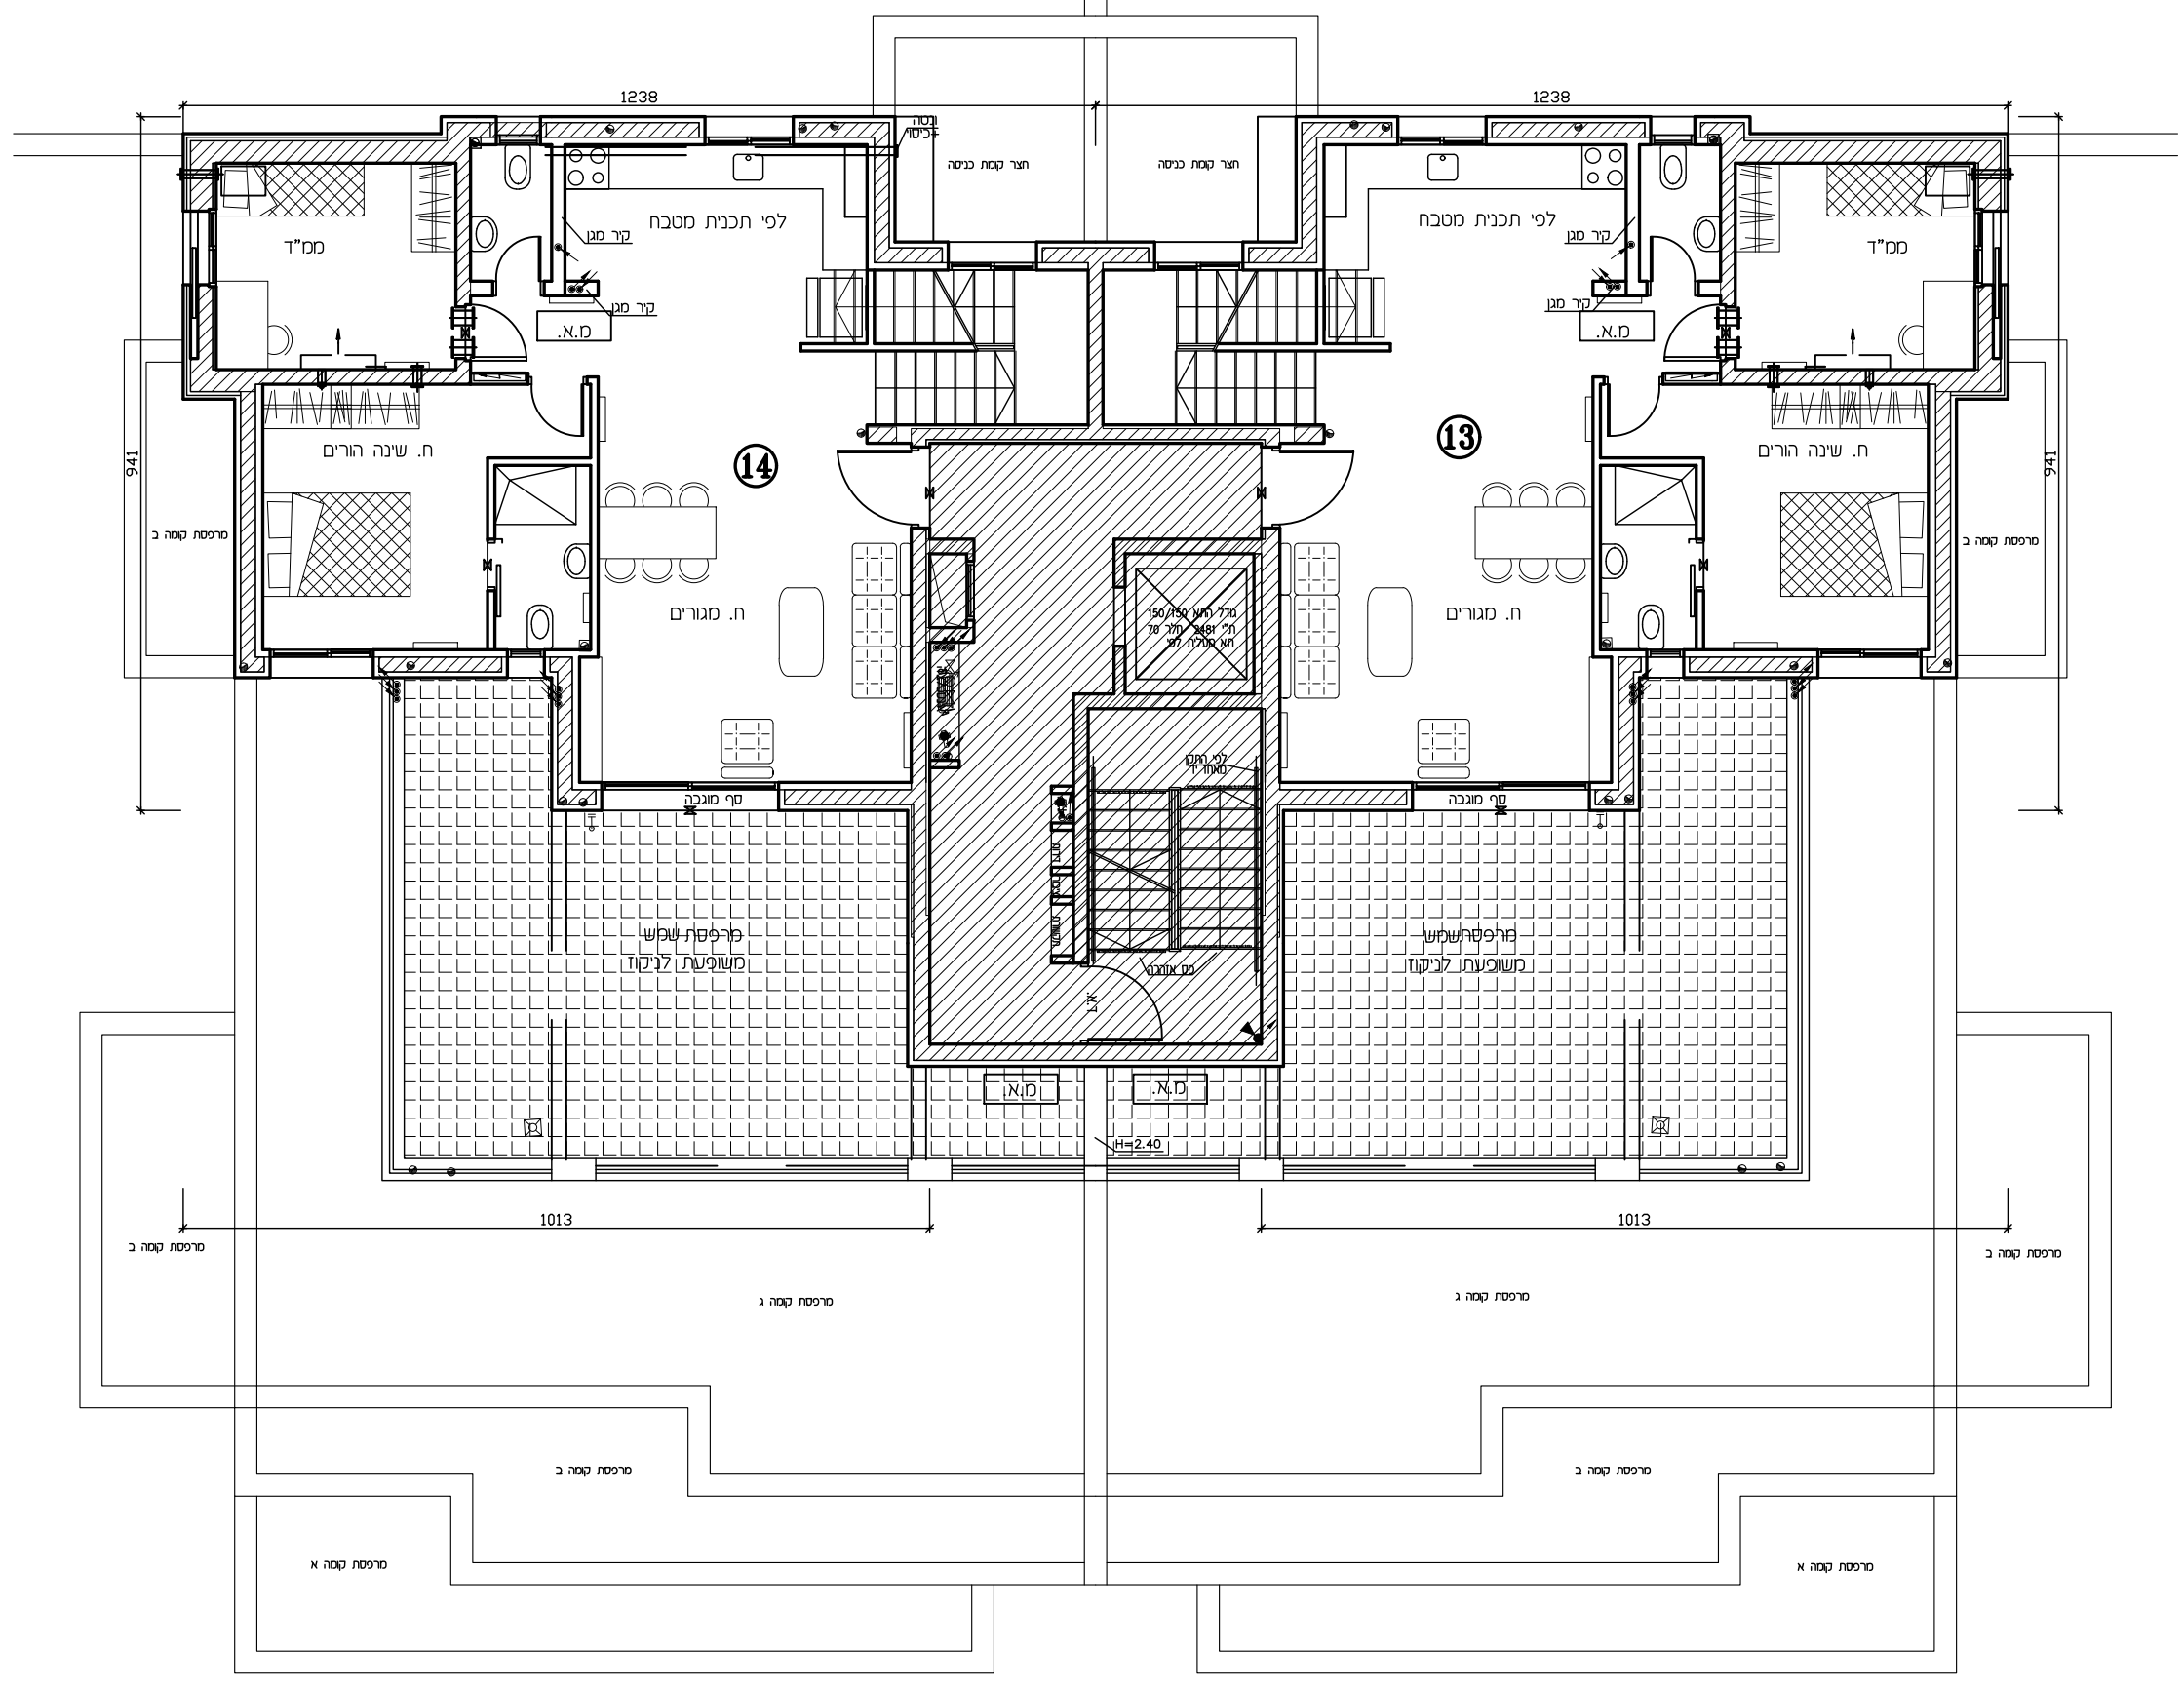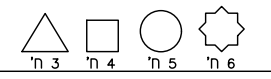

ראה רשימת הערות ומקרא לסימנים בתחילת קובץ תכנית מכר









מלחמה 94 יז"ד

חתימת הקונה:

חתימת המוכר:

102 כני 4	מגרש	טיפוס A1
תכנית קומה ה'		
1:100	ק.מ.: 9	מהדורה: 9
תאריך: 23.04.2023		
לפי חוק המכר התשל"ד 1974 תיקון התשס"ח 2008		

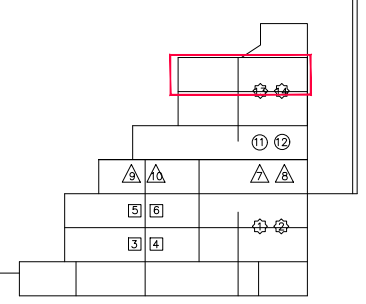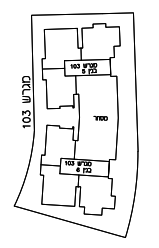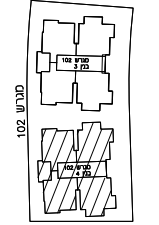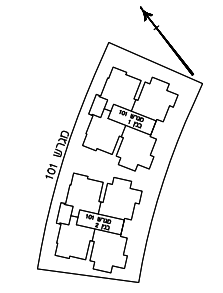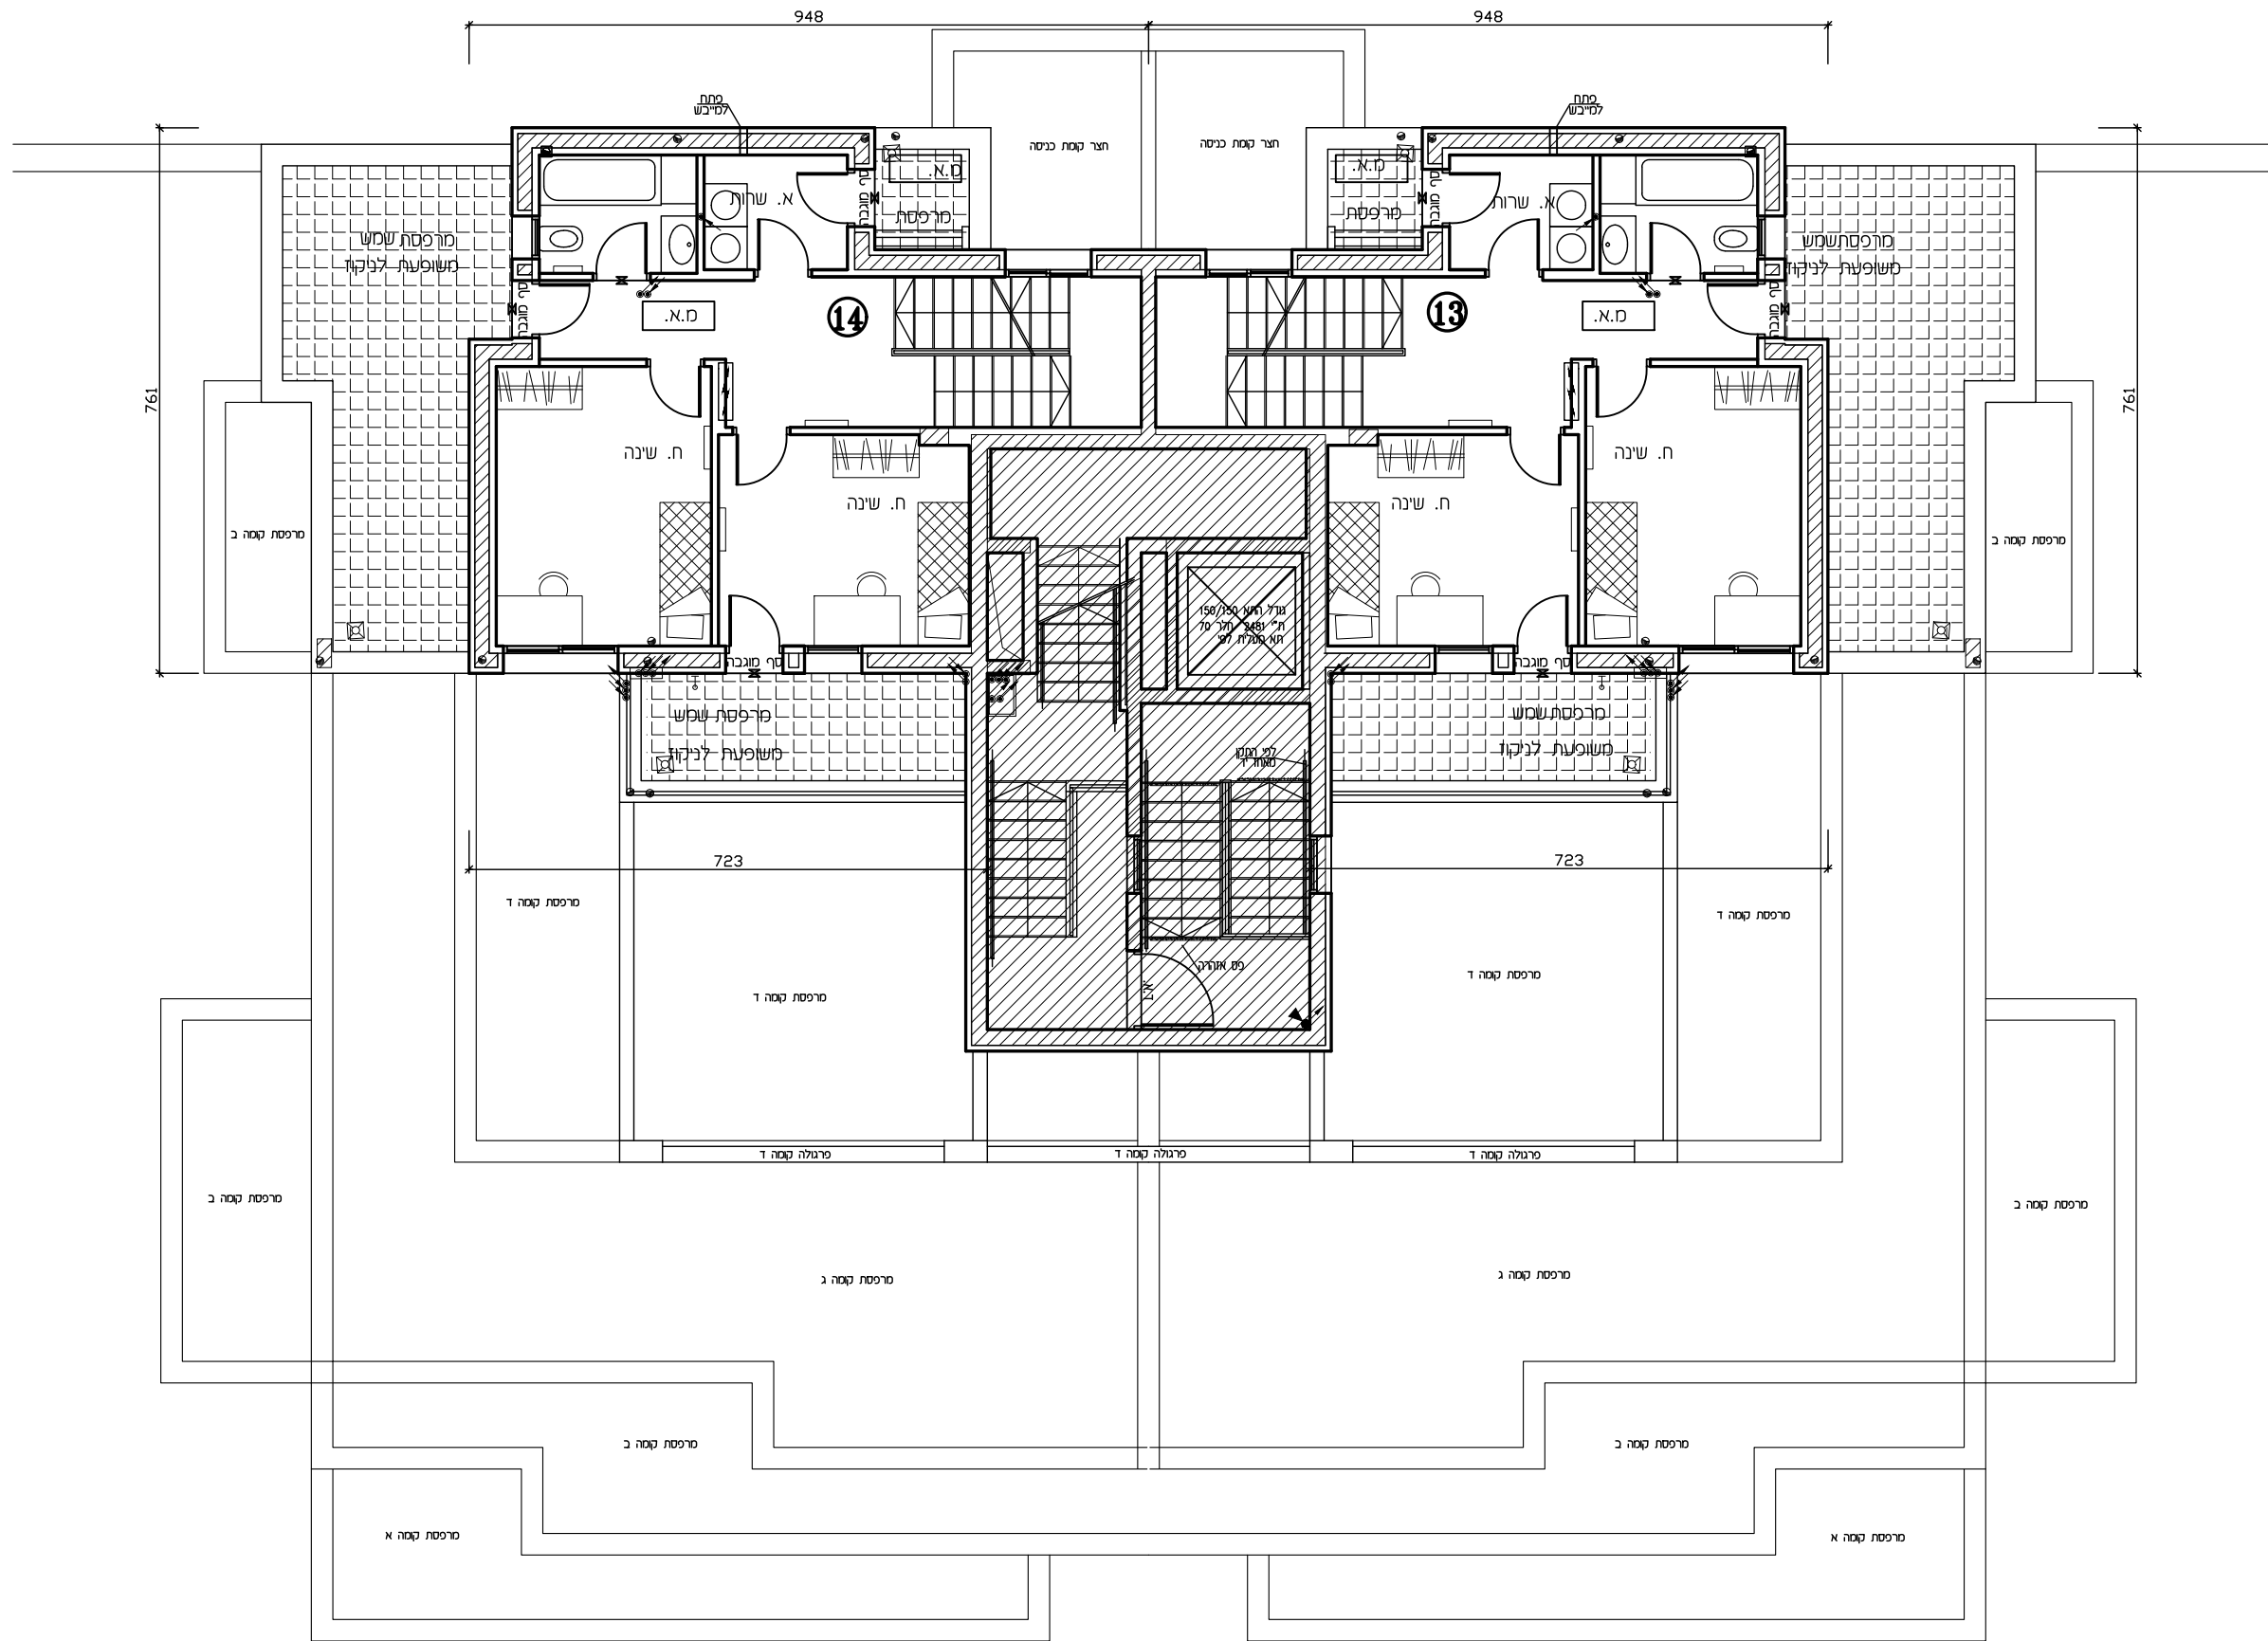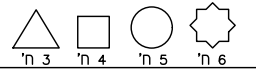

ראה רשימת הערות ומקרא לסימנים בתחילת קובץ תכנית מכר









ד. אליספור - חברה קבלנית לבנין בע"מ

מלחמה 94 יז"ד

חתימת הקונה:

חתימת המוכר:

102 4	מגרש כנין	A1	טיפוס
		תכנית קומה ו'	
1:100 ק.מ.:		9	מהדורה:
		תאריך: 23.04.2023	
לפי חוק המכר התשל"ד 1974 תיקון התשס"ח 2008			

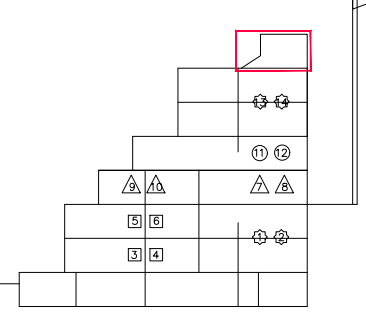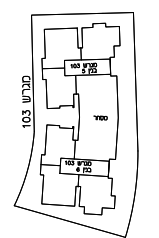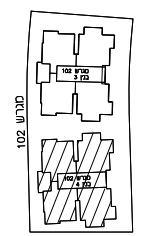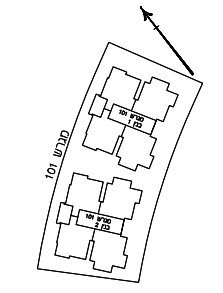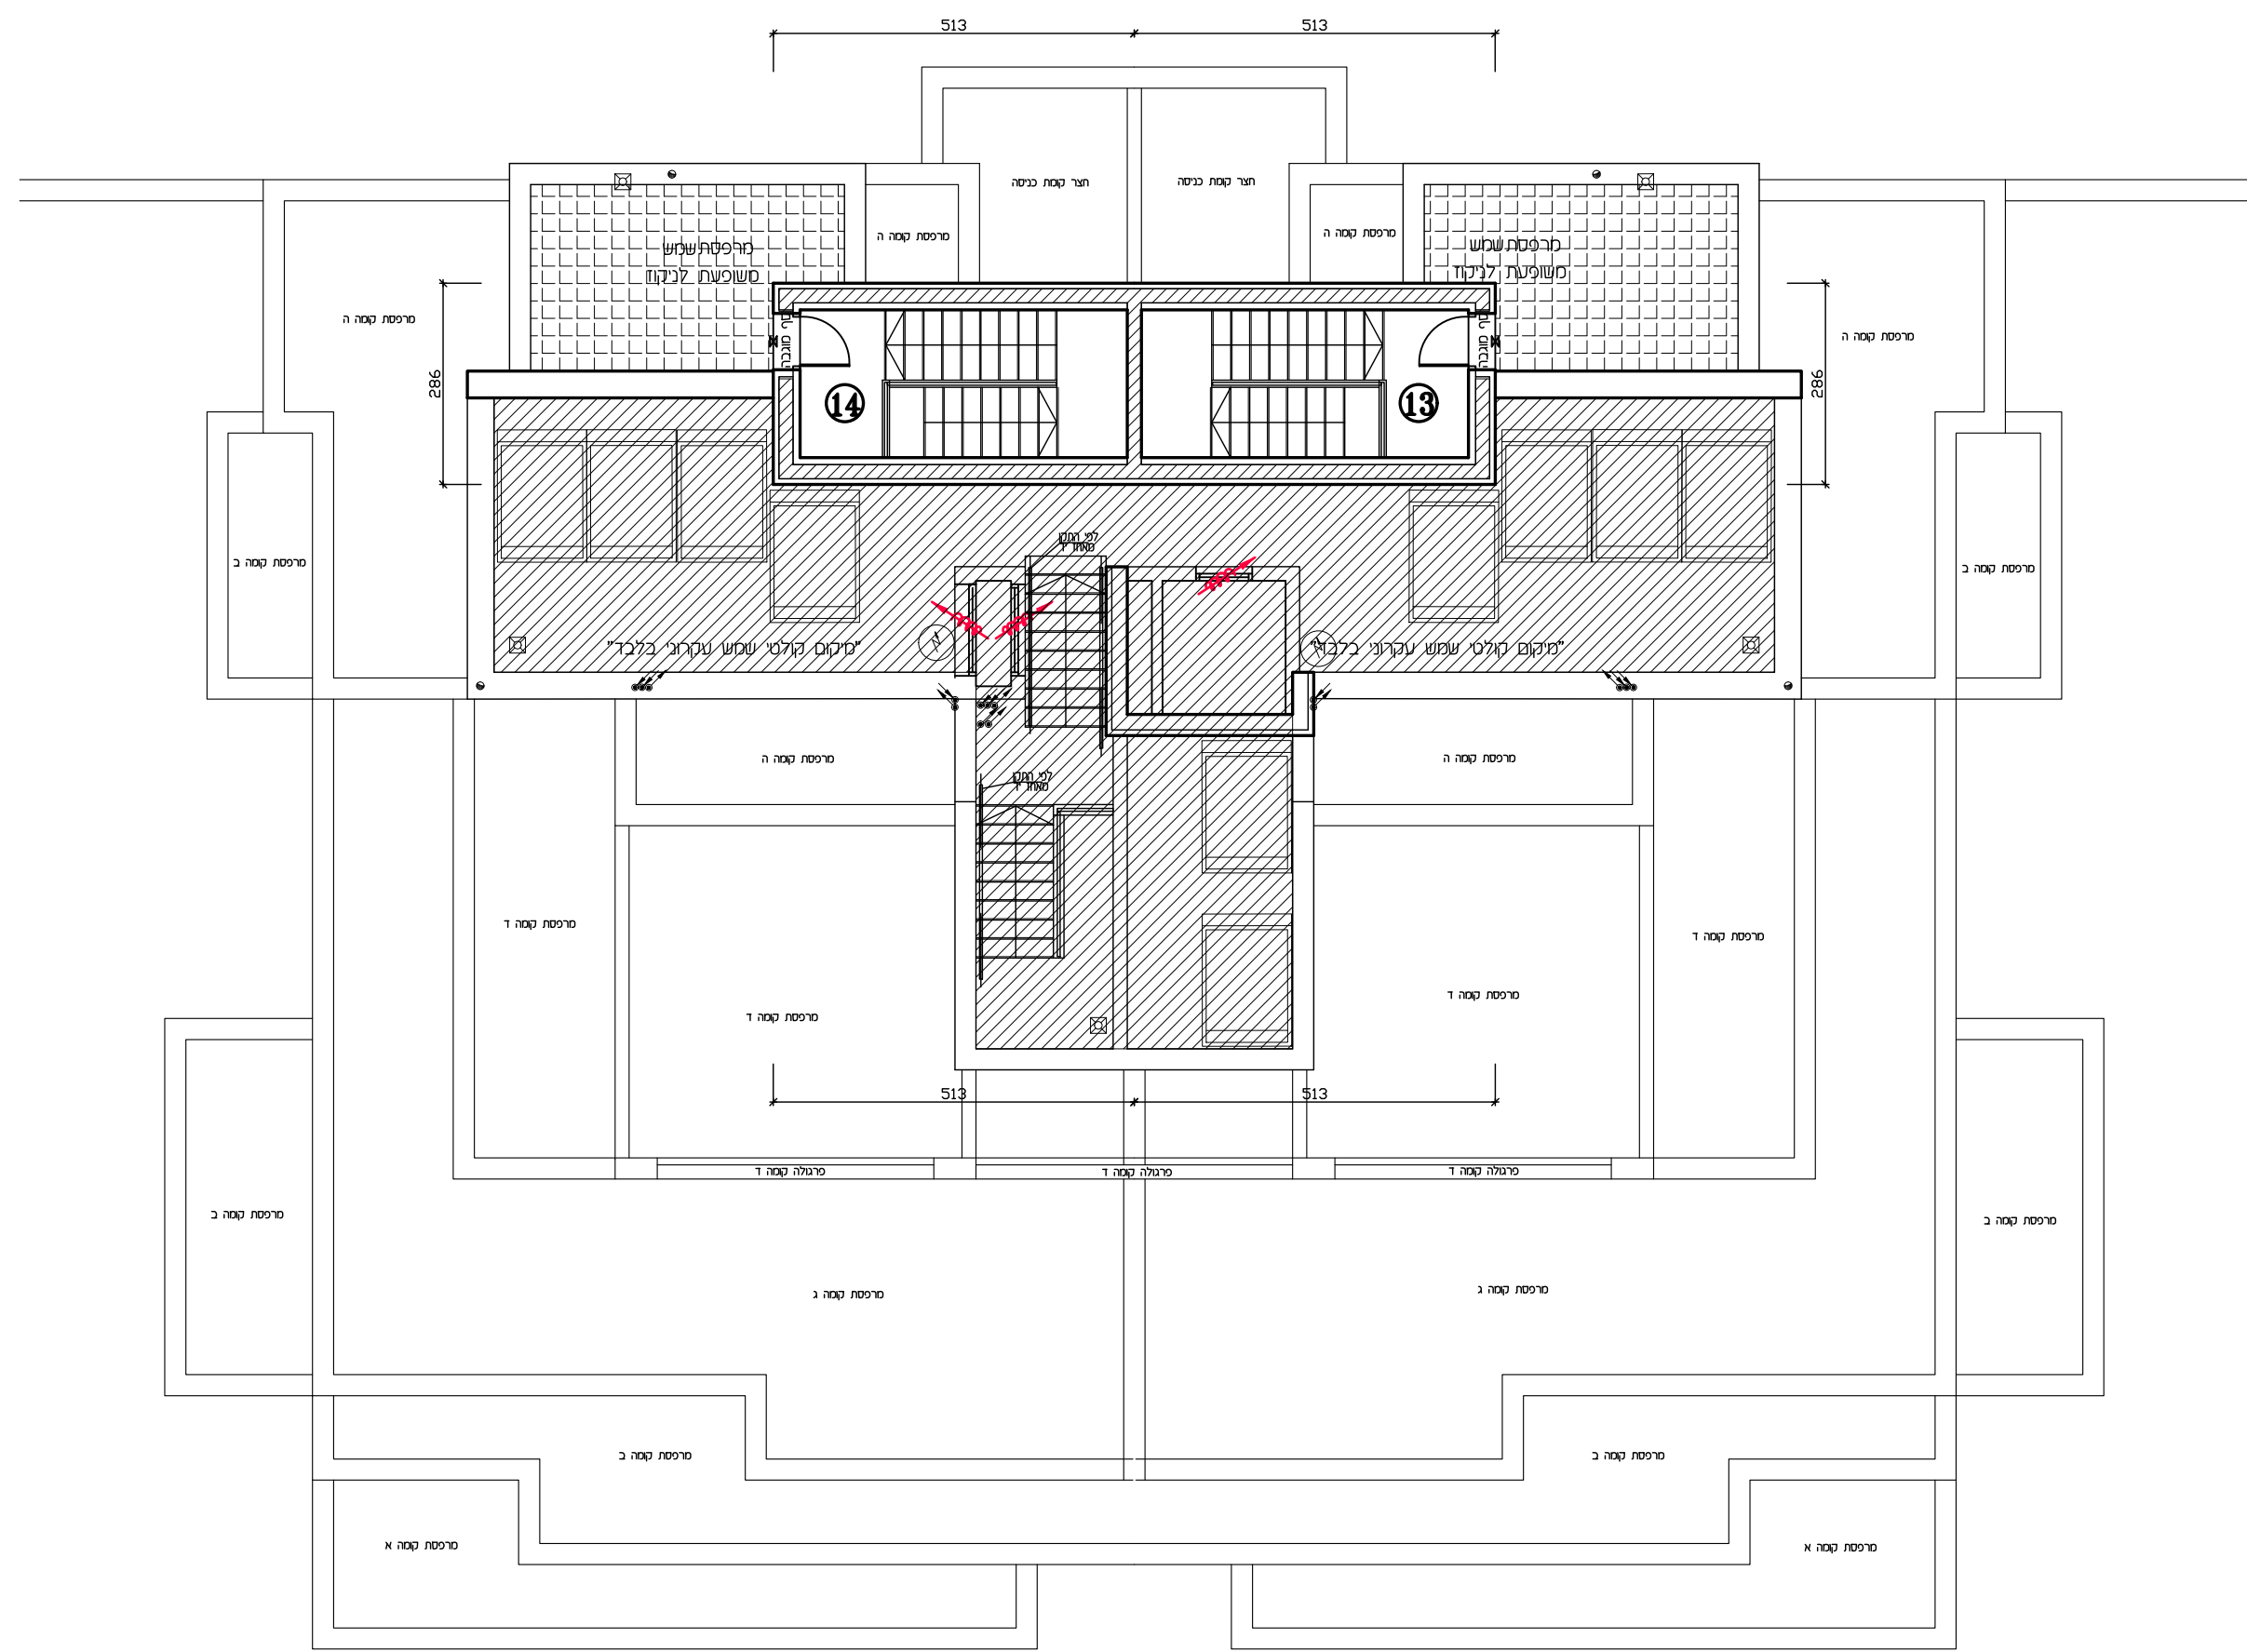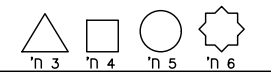

ראה רשימת הערות ומקרא לסימנים בתחילת קובץ תכנית מכר