



טופוס	מגרש 103
תכנית נאמדת מותרת	
מחזוריה:	9
ק.מ.:	1:100
תאריך:	23.04.2023
לוי ורובינשטיין הנדסה	1974 הוקם החשמה 2008

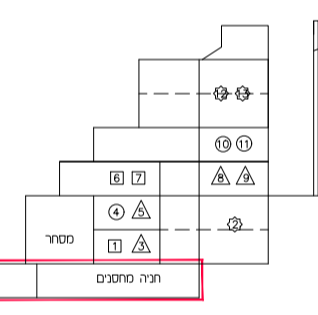

ראה רשימת הערות בקובץ
לשםכם בהתאמה לקובץ תכנית סכר






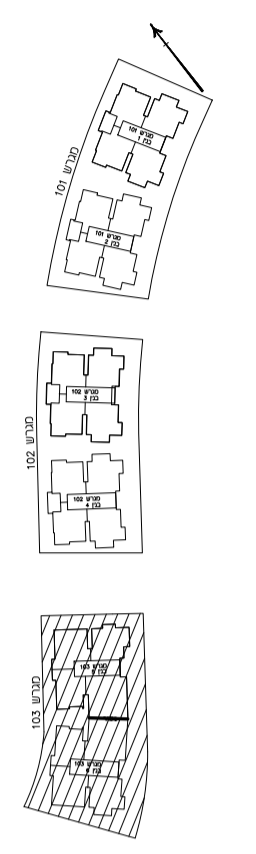


מלחזה 94 יד"ד

חתימת הקונה:

חתימת המוכר:

103	מגרש כ"ג	A2	טיפוס
5			תכנית קומת כניסה
1:100	ק.מ.	9	מהדורה:
		23.04.2023	תאריך:
לפי חוק ומכר התשל"ד 1974 תיקון התשס"ח 2008			

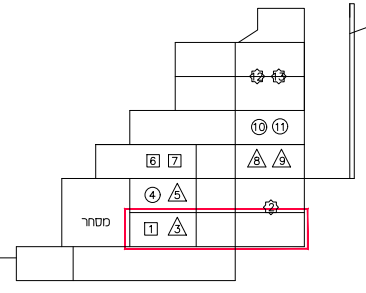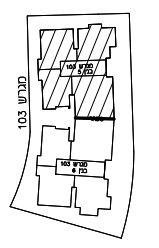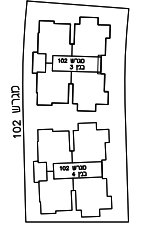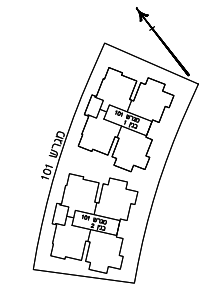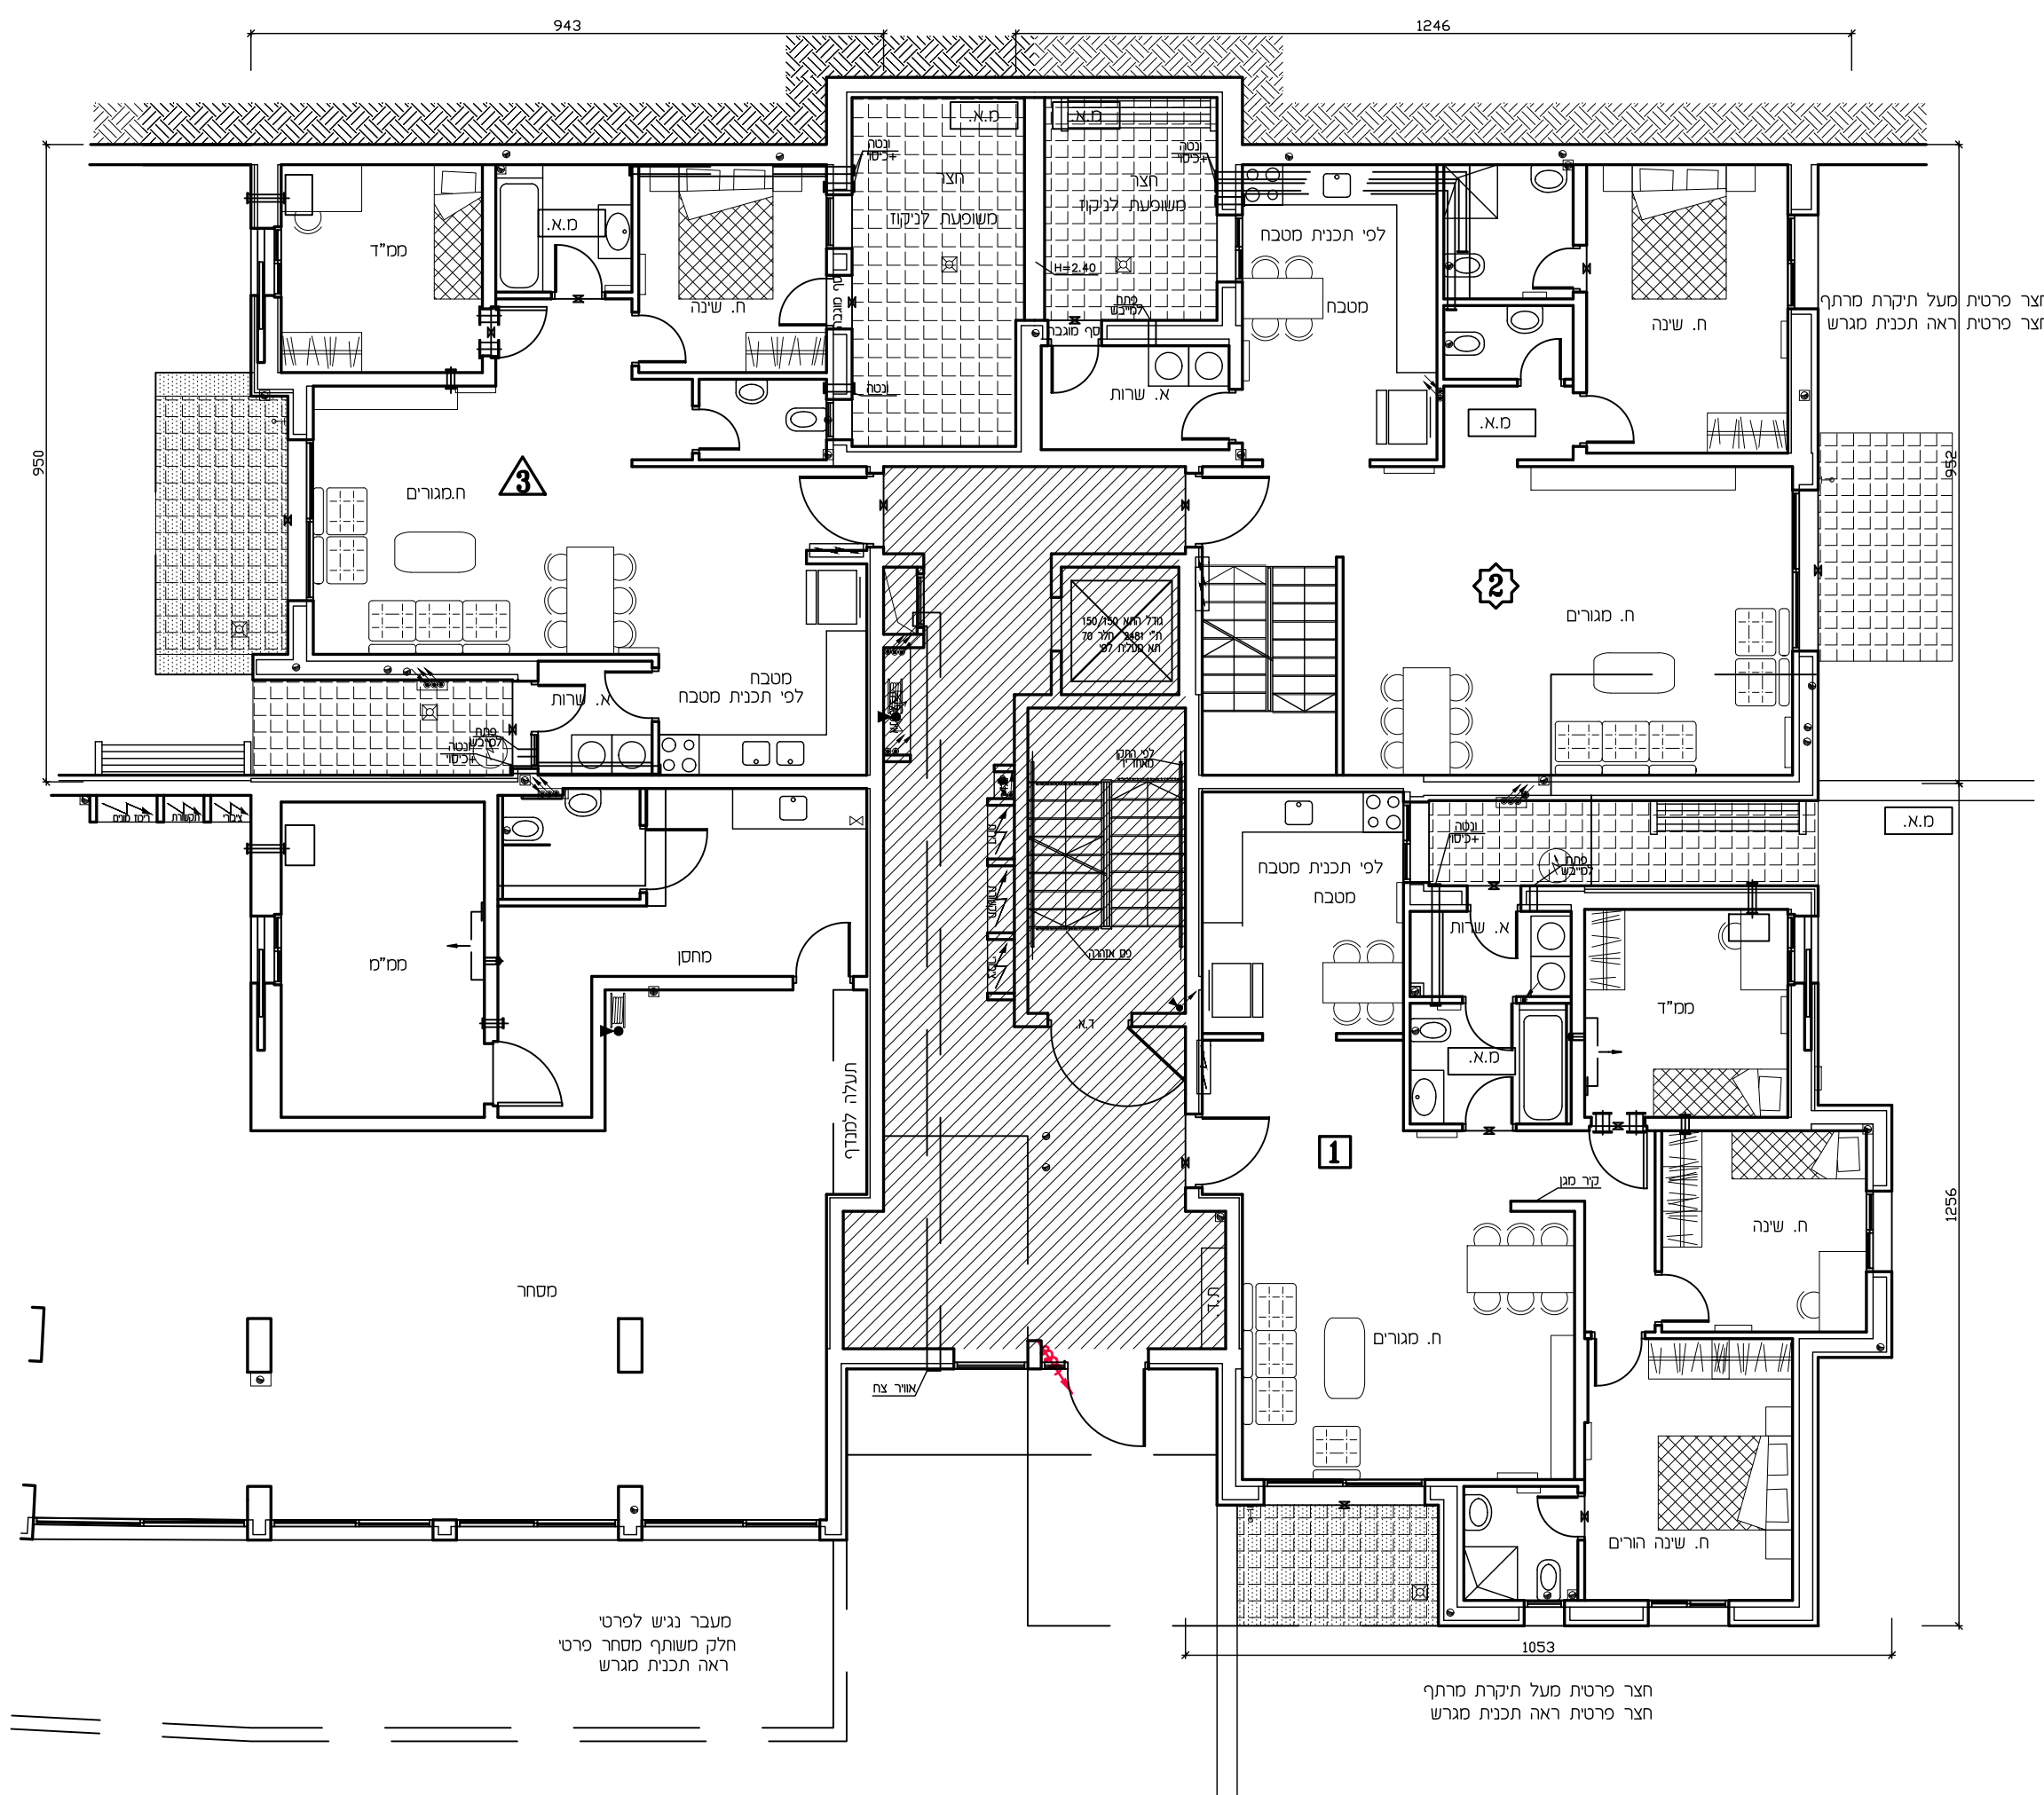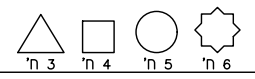

מעבר נגיש לפרטי
חלק משותף מסחר פרטי
ראה תכנית מגרש

חצר פרטית מעל תיקרת מרתף
חצר פרטית ראה תכנית מגרש







ראה רשימת הערות ומקרא
לסמנים בתחילת קובץ תכנית מכר

מלוצה 94 יז"ד

חתימת הקונה:

חתימת המוכר:

מגרש כ"ב 103/5	טיפוס A2
תכנית קומה א'	תכנית קומה א'
ק.מ.: 1:100	מהדורה: 9
תאריך: 23.04.2023	תאריך: 23.04.2023
לפי חוק המכר התשל"ד 1974 תיקון התשס"ח 2008	

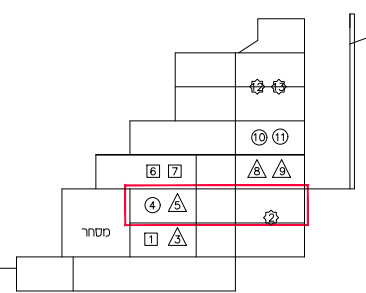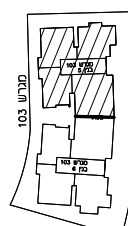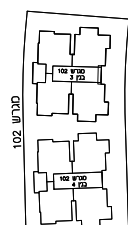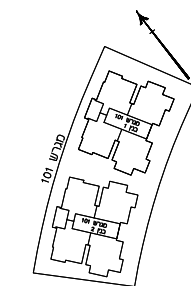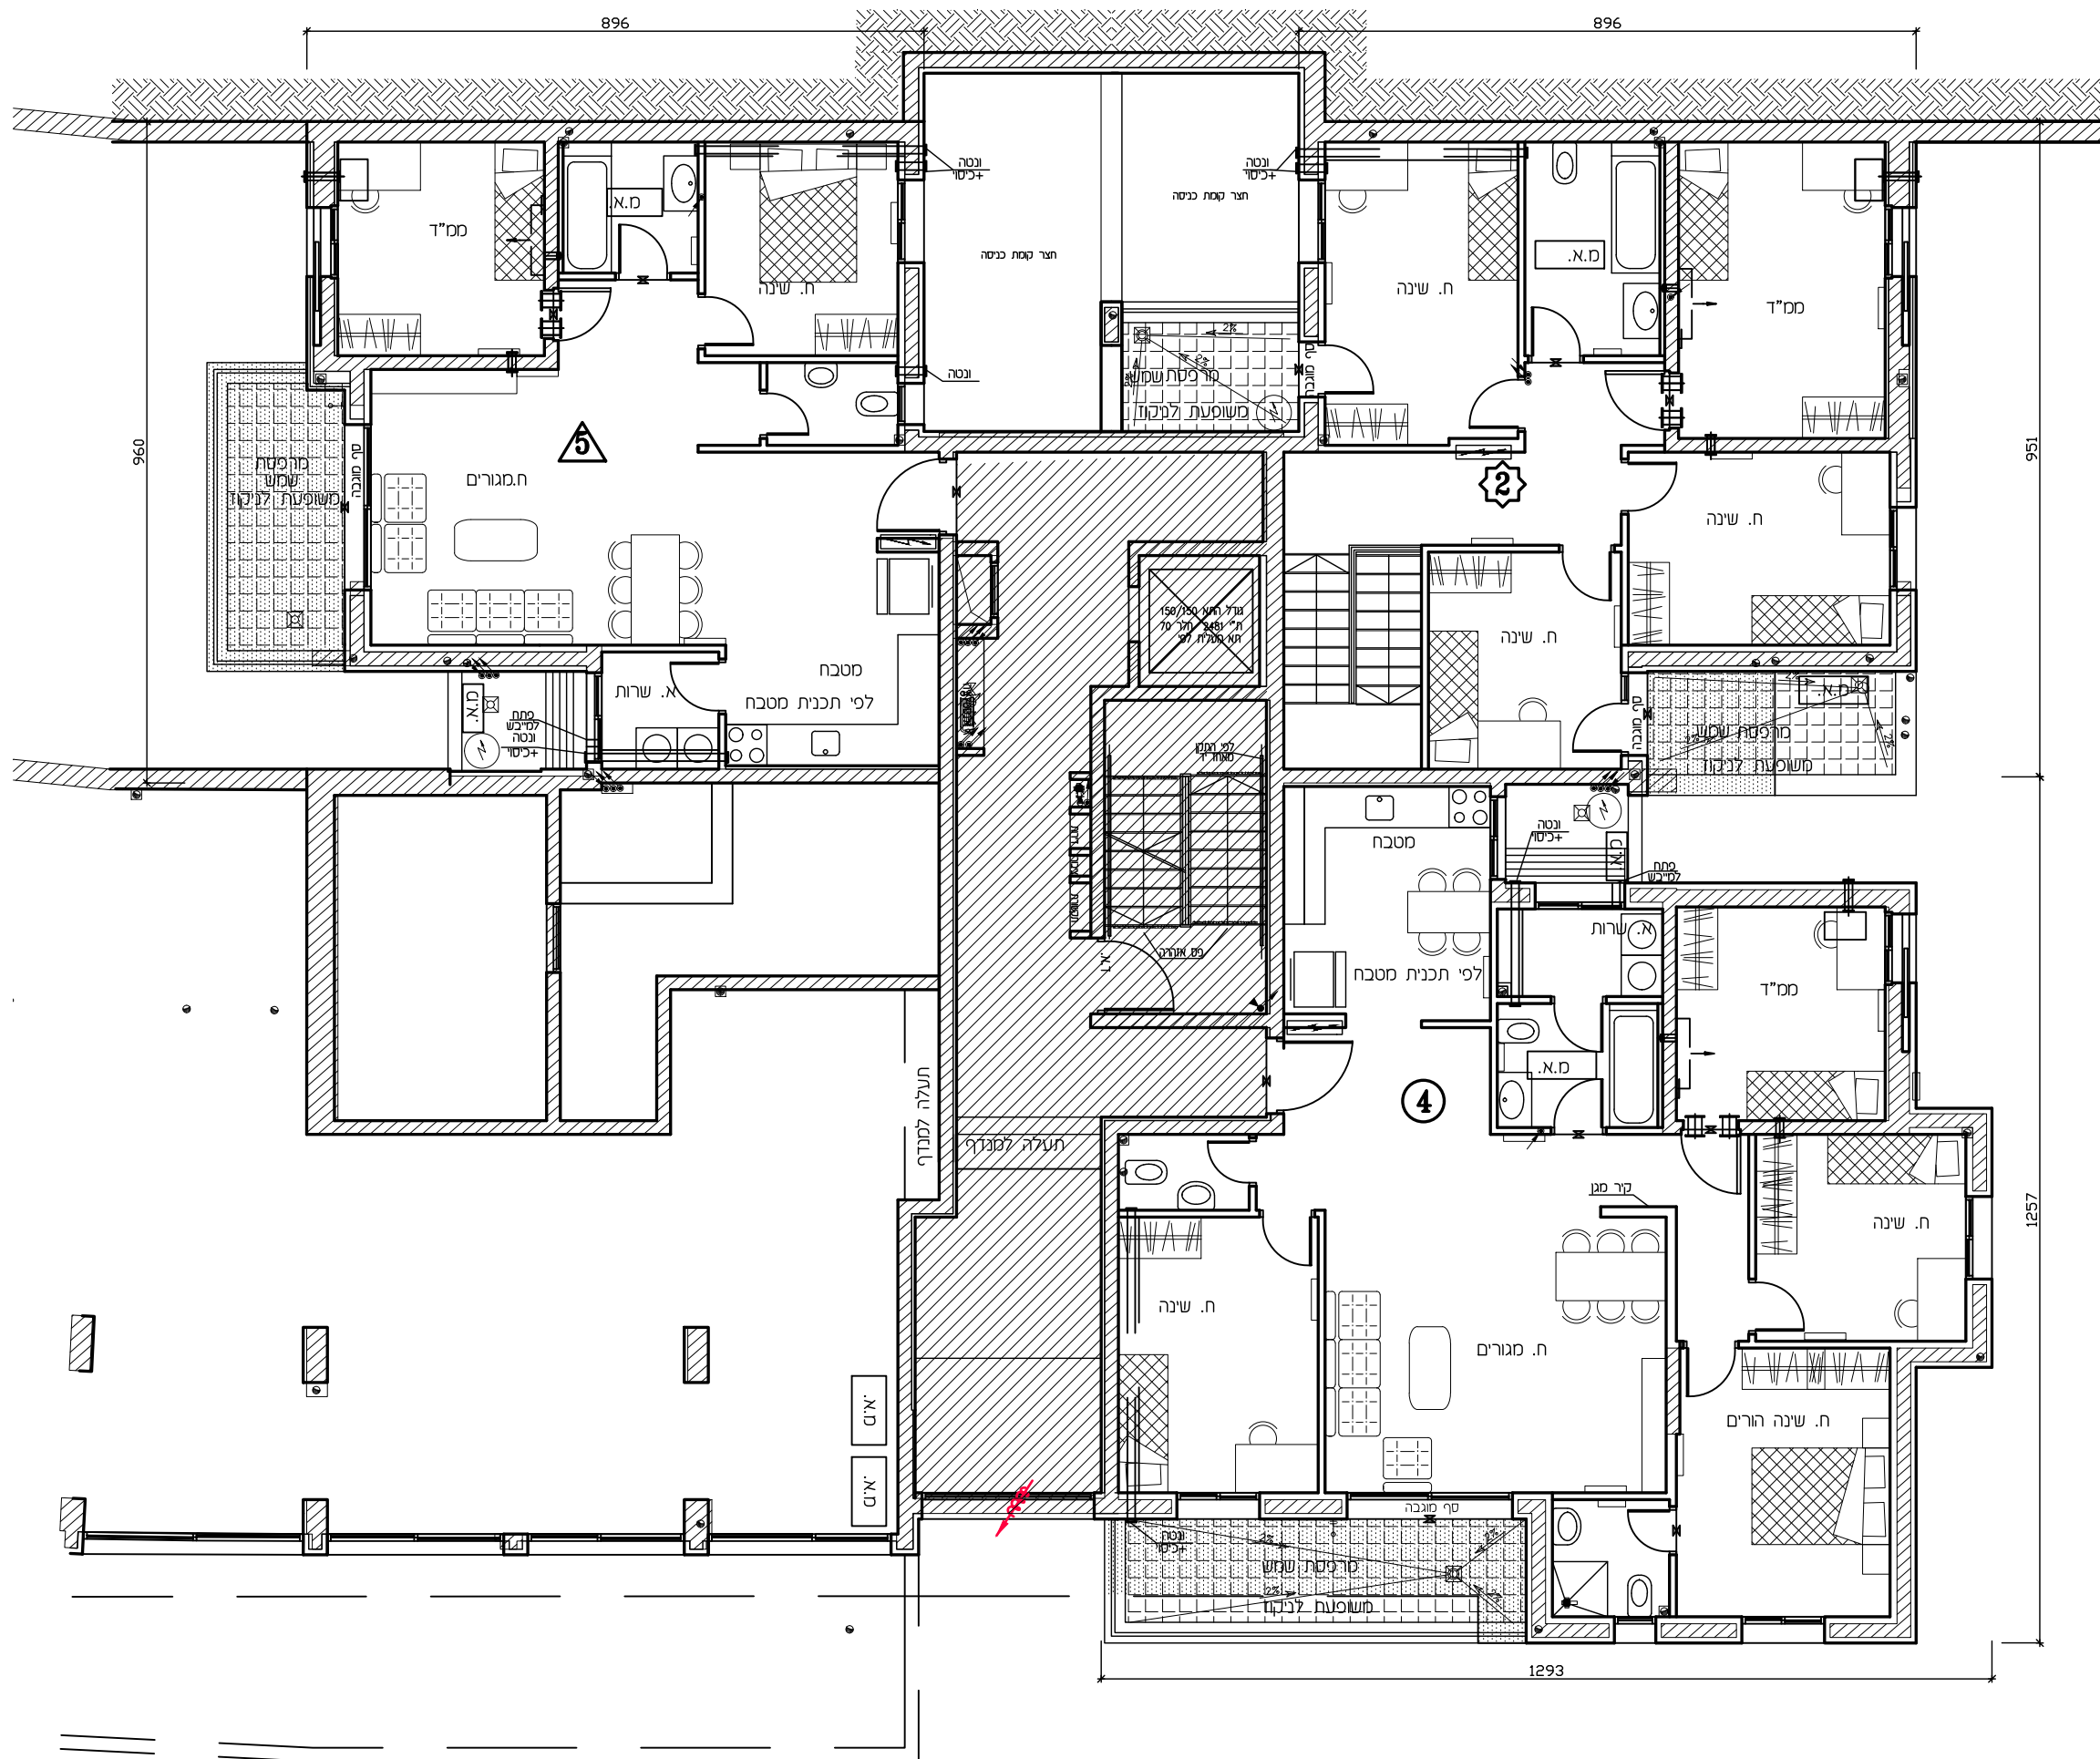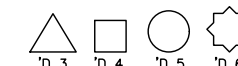

ראה רשימת הערות ומקרא
לסמנים בתחילת קובץ תכנית מכר









ד. אליספור - חברה קבלנית לבנין בע"מ

מלחמה 94 יד"ד

חתמת הקונה:

חתמת המוכר:

103 בנין 5	מגרש	A2	טיפוס
מסלול		תכנית קומה ב'	
1:100	ק.מ.:	9	מהדורה:
		תאריך: 23.04.2023	
לפי חוק המכר התשל"ד 1974 תיקון התשס"ח 2008			

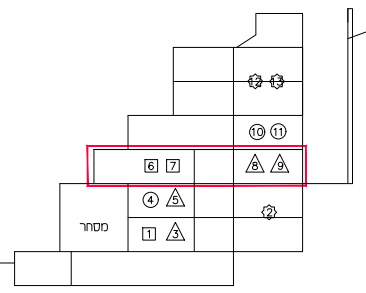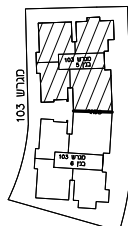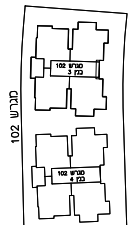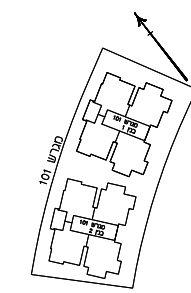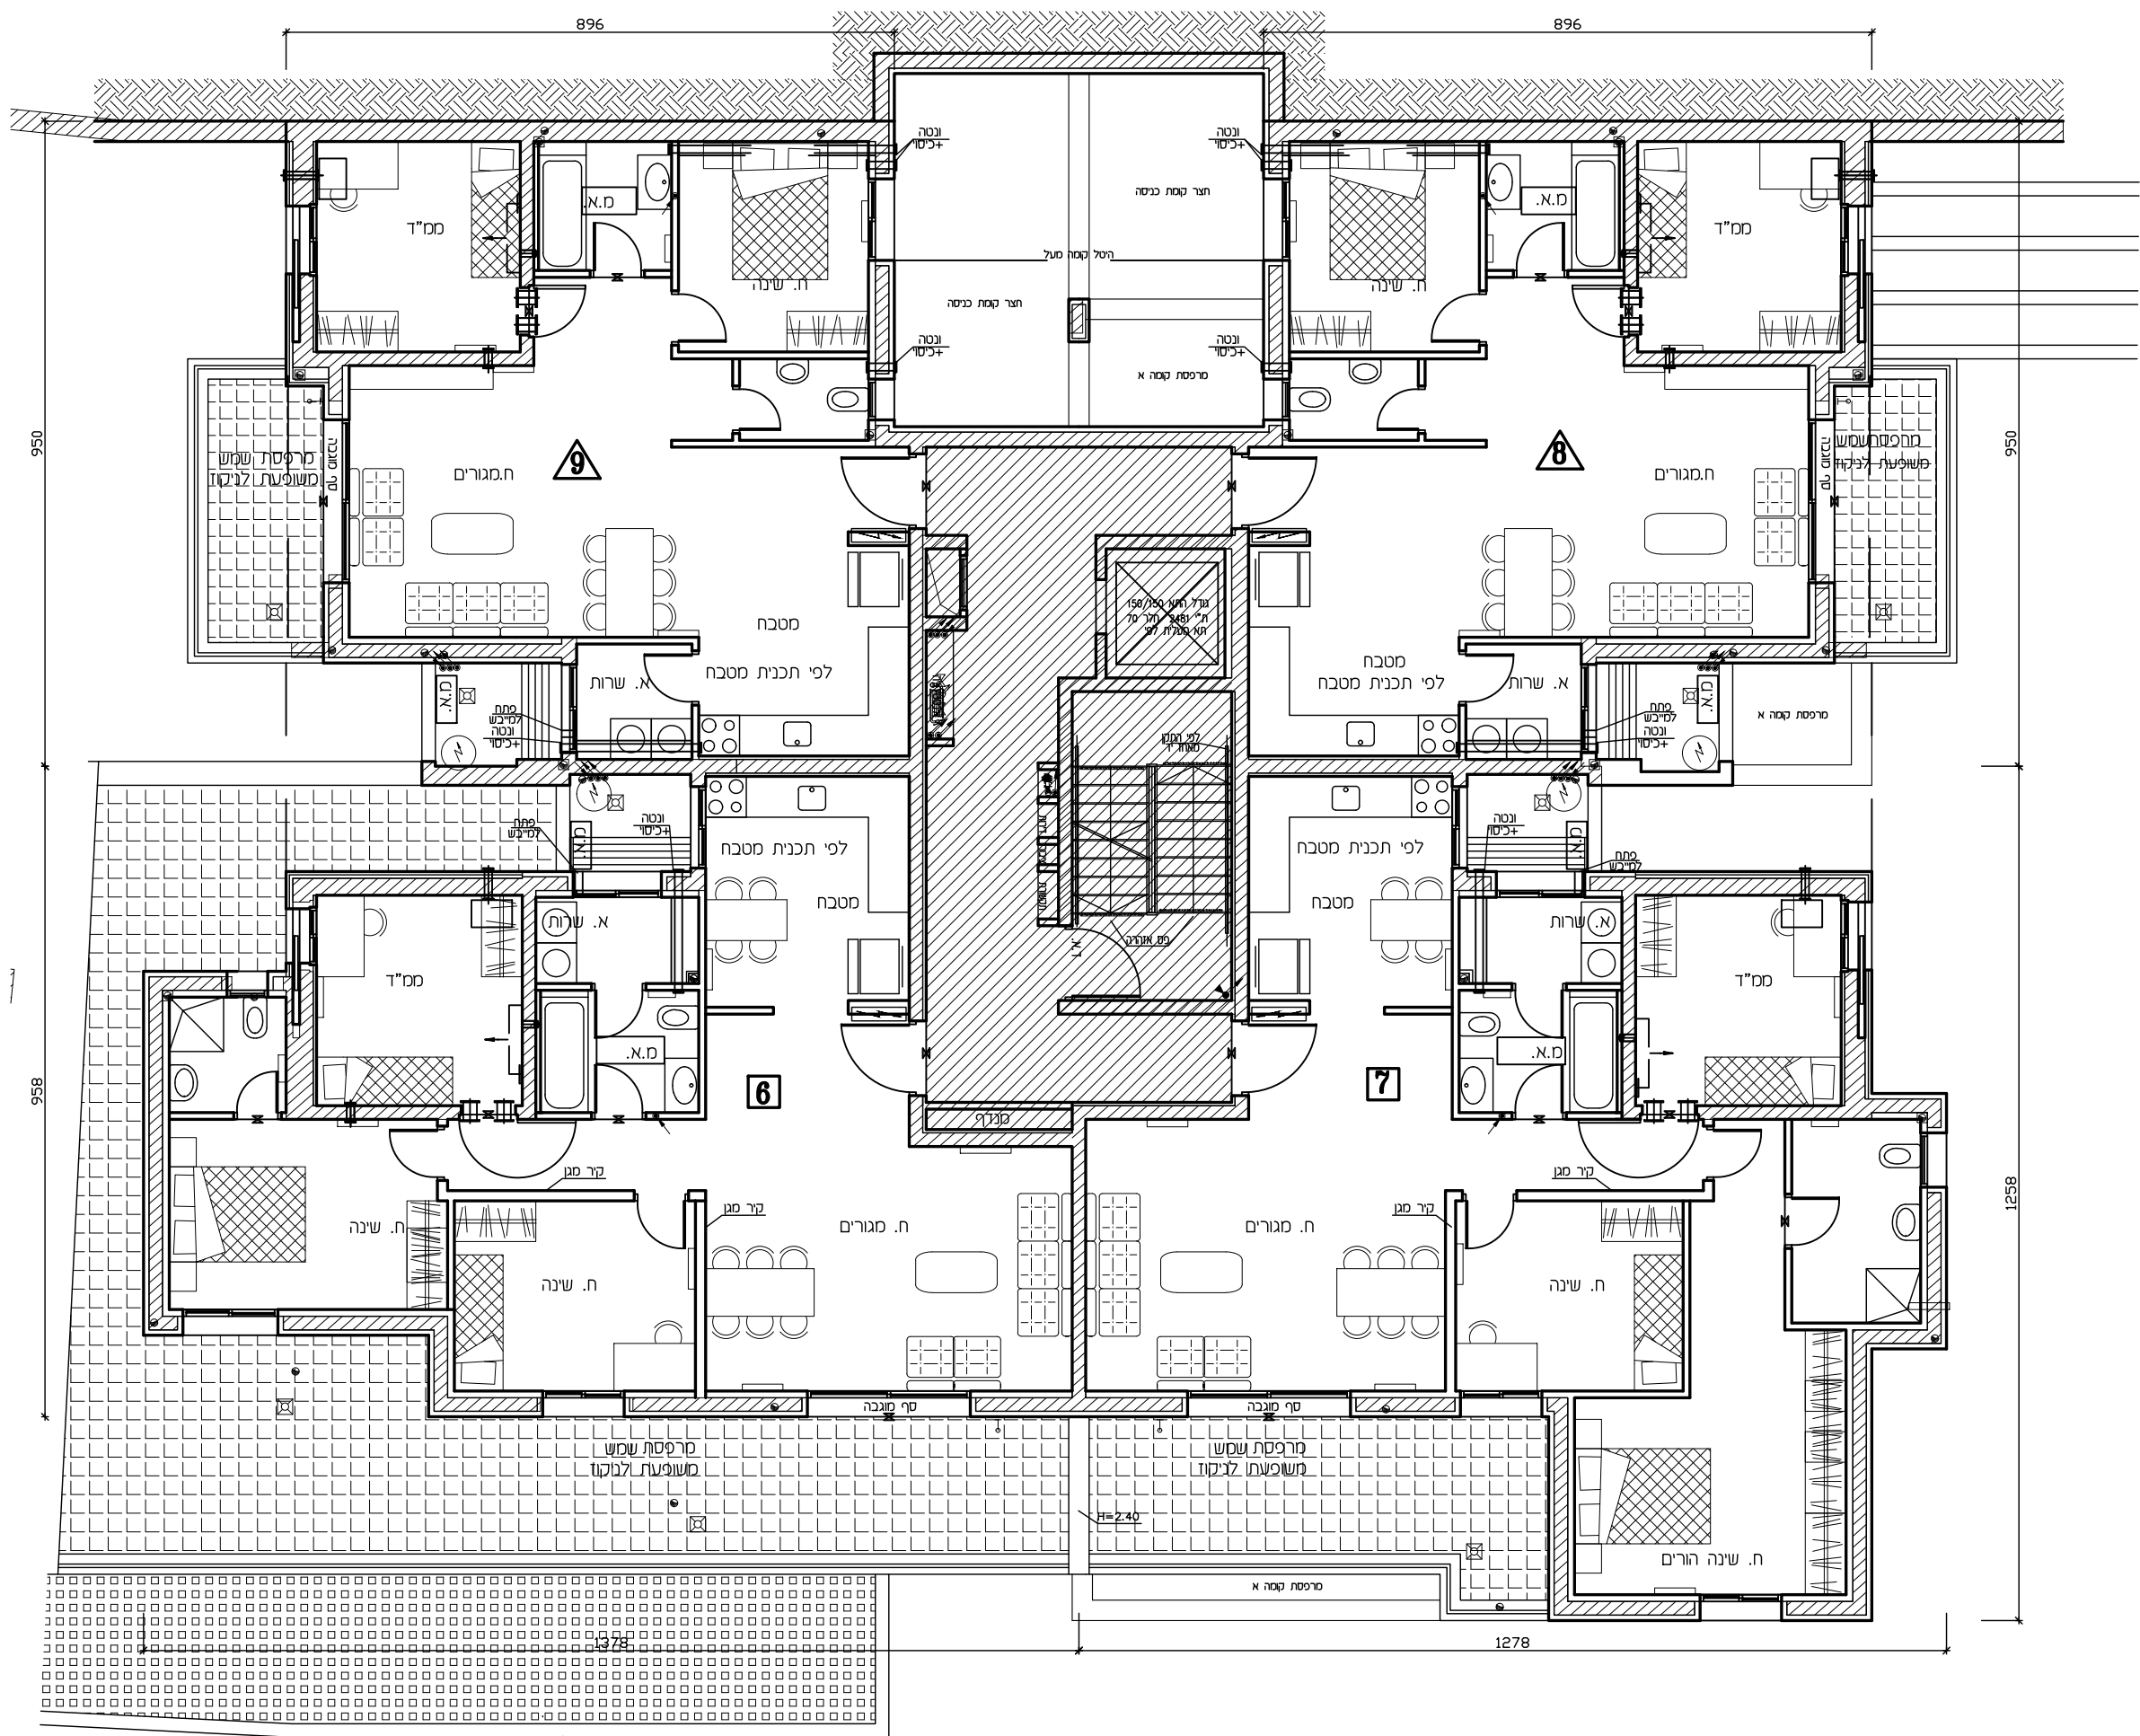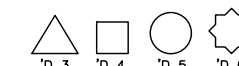

ראה רשימת הגרות ומקרא
לסמנים בתחילת קובץ תכנית מכר









מלחמה 94 יד"ד

חתימת הקונה:

חתימת המוכר:

טיפוס A2	מגרש בנין 103/5
תכנית קומה ג'	
מהדורה: 9	ק.מ.: 1:100
תאריך: 23.04.2023	
לפי חוק ומכר התשל"ד 1974 תיקון התשס"ח 2008	

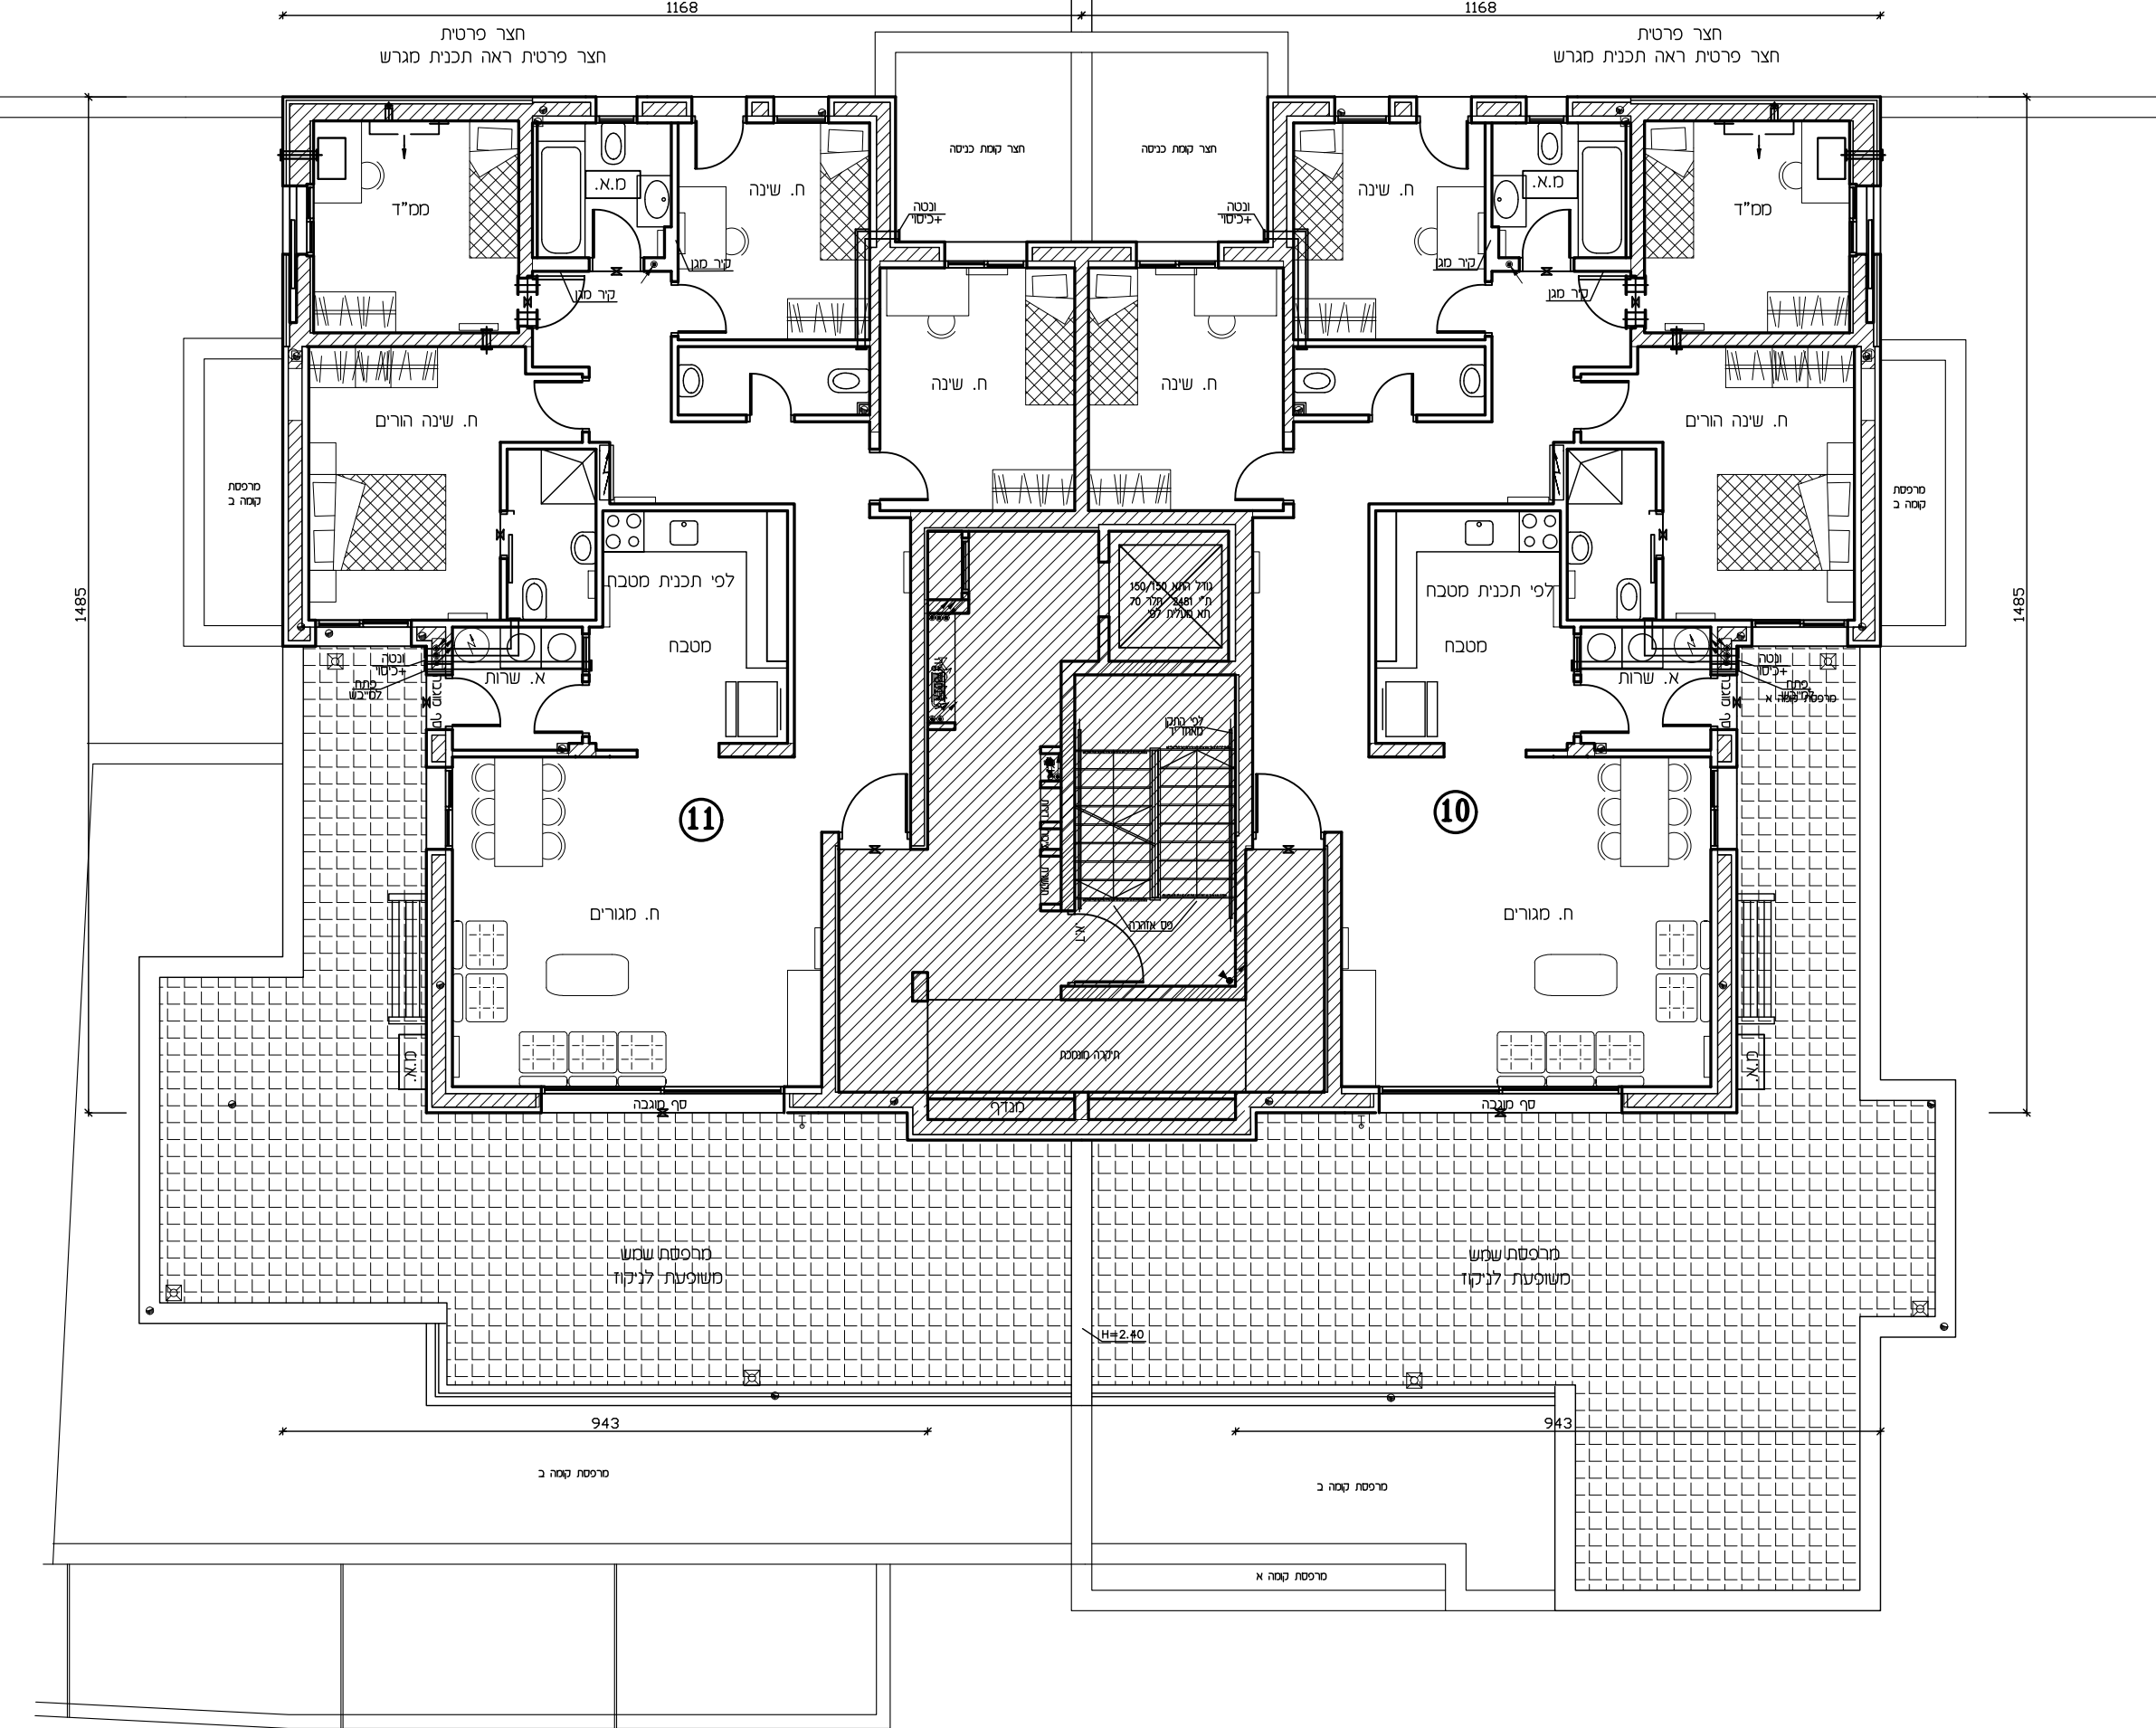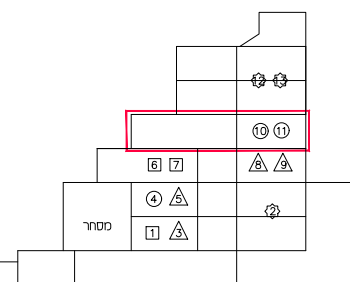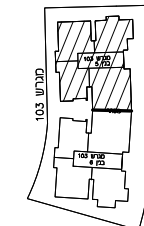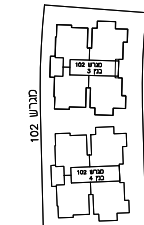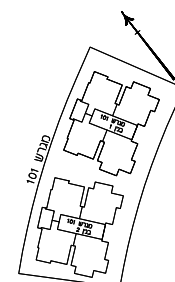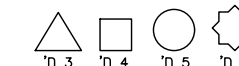

ראה רשימת הערות ומקרא לסמינים בתחילת קובץ תכנית מכר








ד. אליספור - חברה קבלנית לבנין בלי"מ

מלחזה 94 יד"ד


חתימת הקונה:

חתימת המוכר:

טיפוס A2	מגרש כני" 5
תכנית קומה ד'	מגרש 103
מהדורה: 9	ק.מ.: 1:100
תאריך: 23.04.2023	
לפי חוק המכר התשל"ד 1974 תיקון התשס"ח 2008	

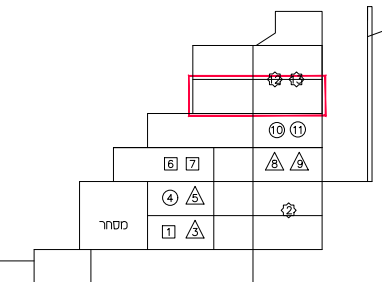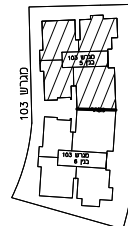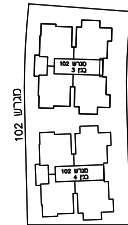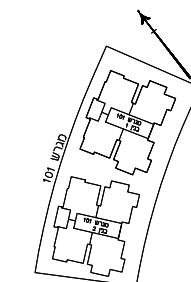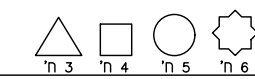

ראה רשימת הערות ומקרא לסימנים בתחילת קובץ תכנית מכר

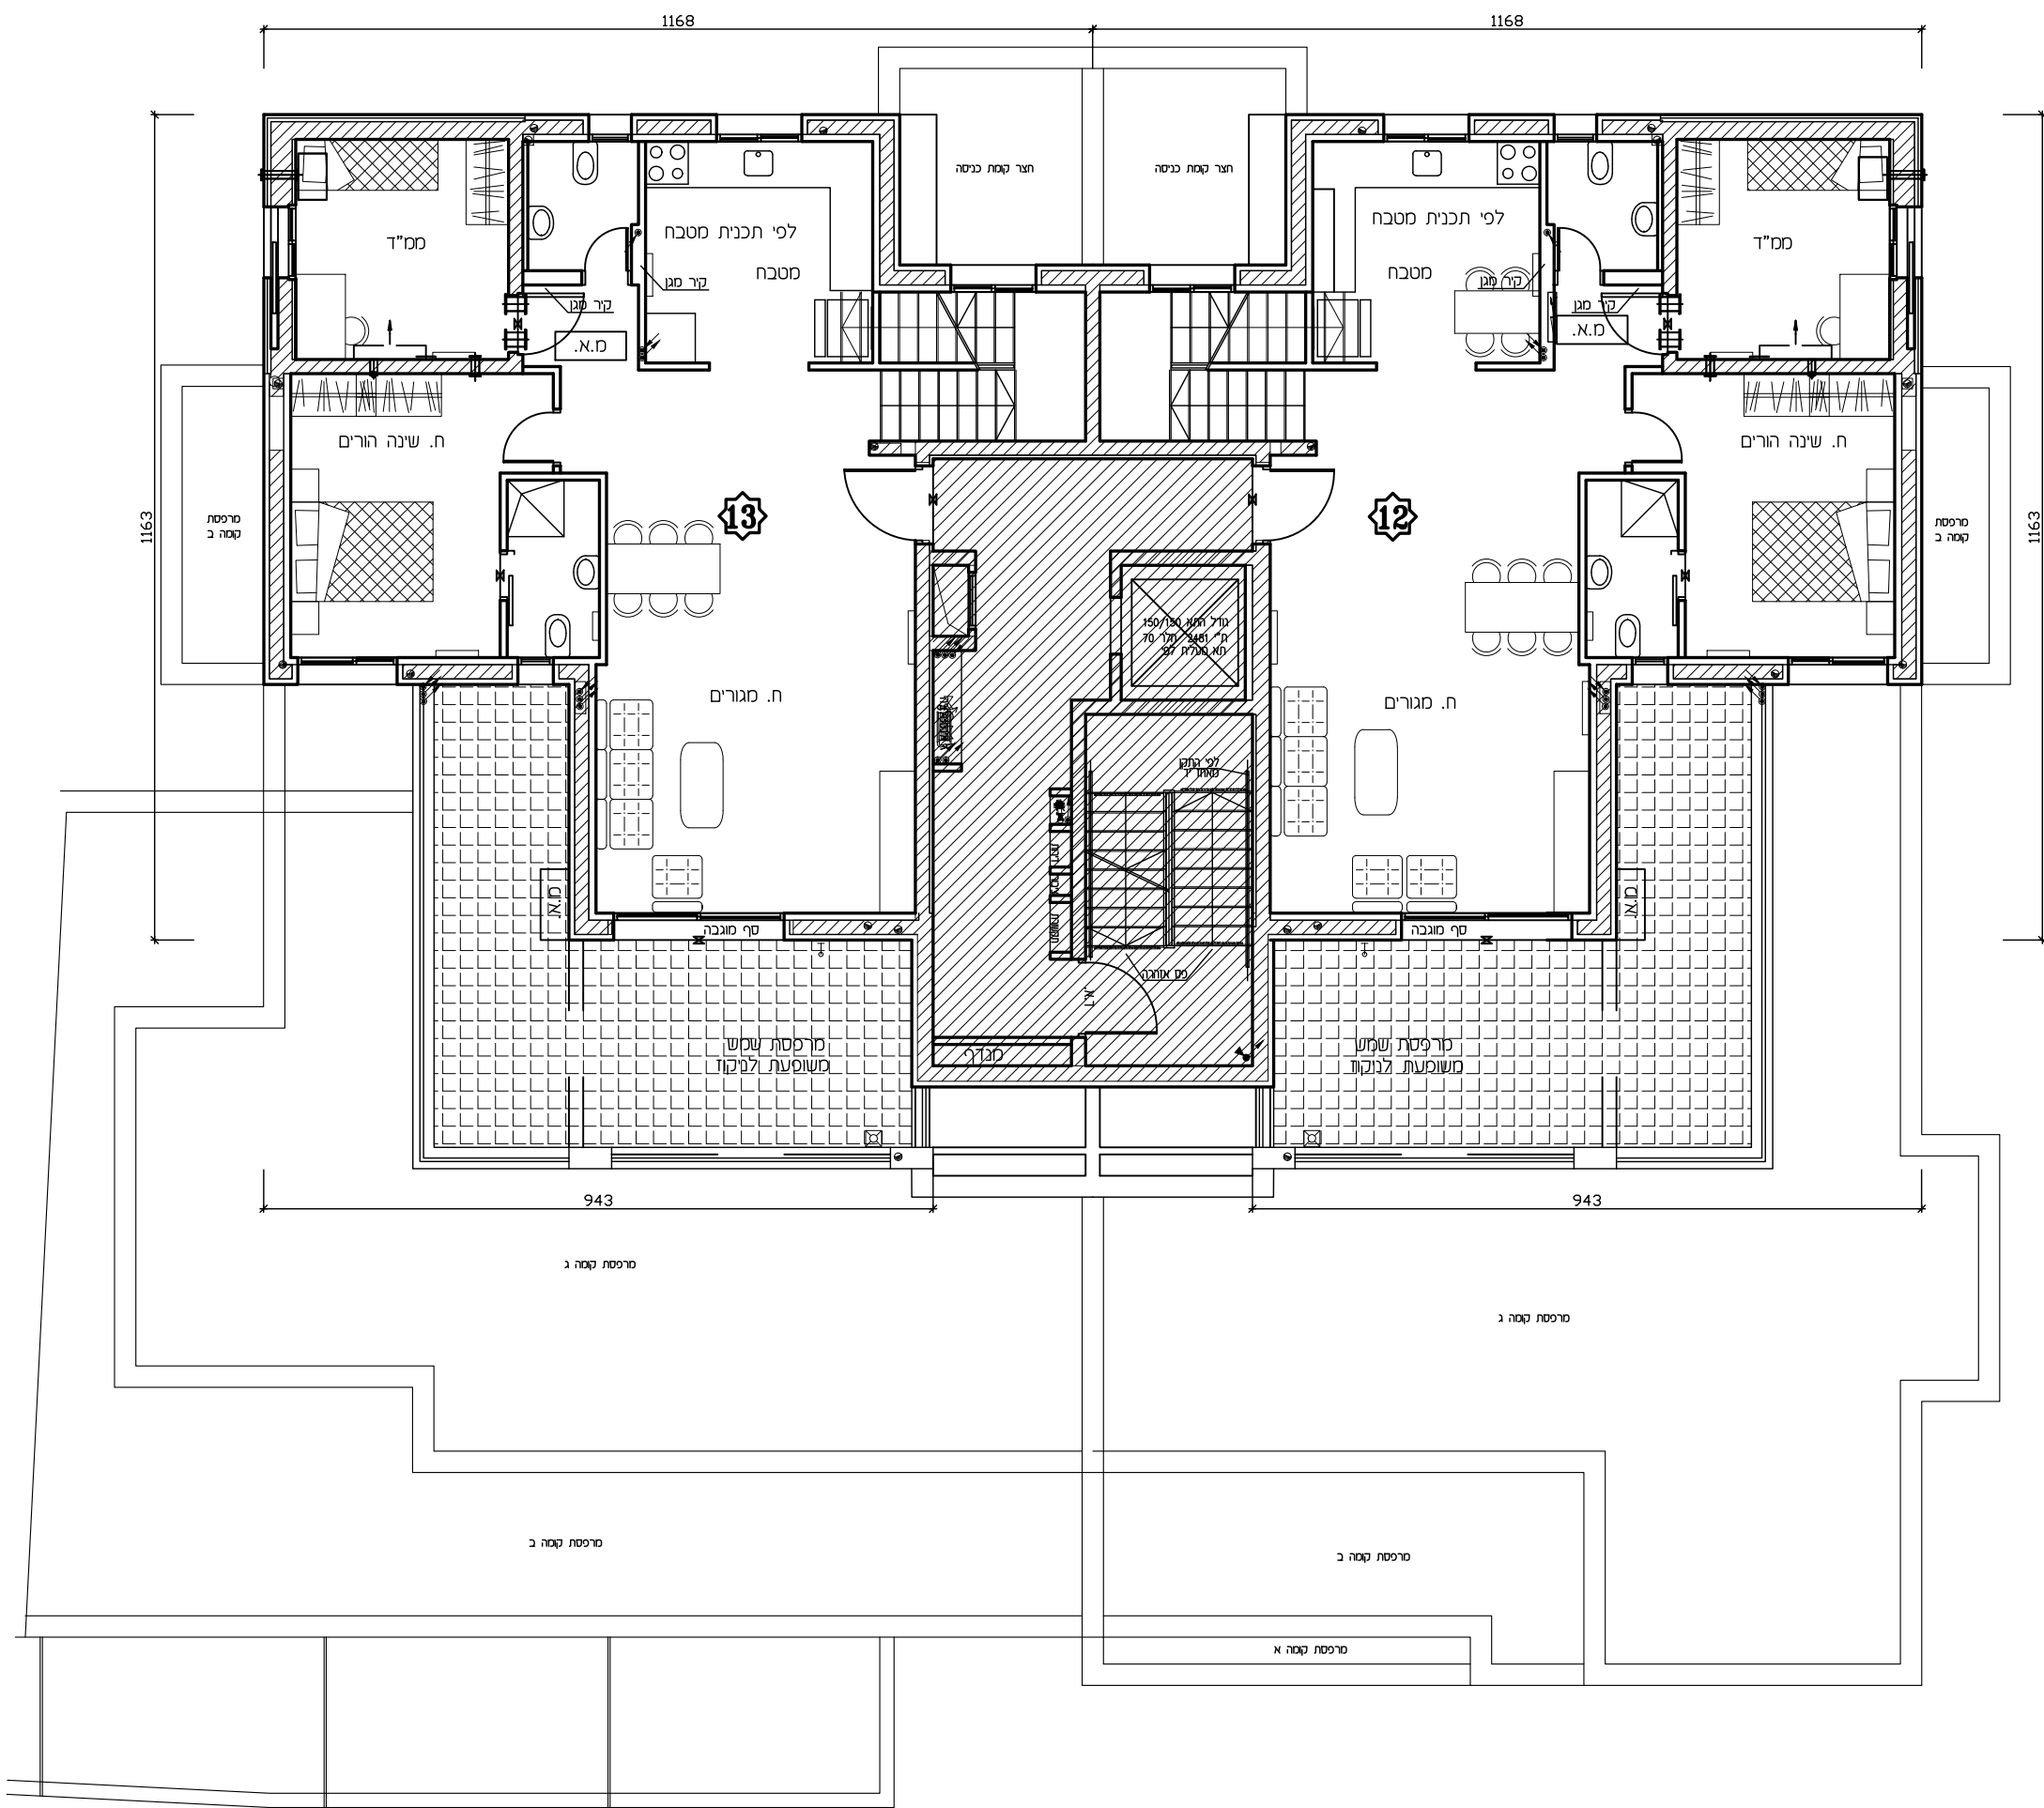









מלחמה 94 ירד

חתימת הקונה:

חתימת המוכר:

טיפוס A2	מגרש כ"ו 5
תכנית קומה ה'	מגרש 103
מהדורה: 9	ק.מ.: 1:100
תאריך: 23.04.2023	
לפי חוק המכר התשל"ד 1974 תיקון התשס"ח 2008	

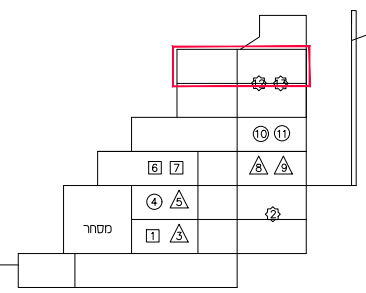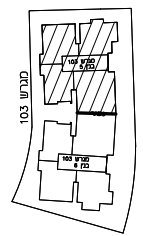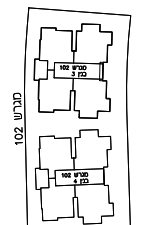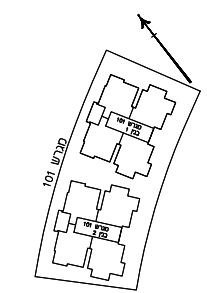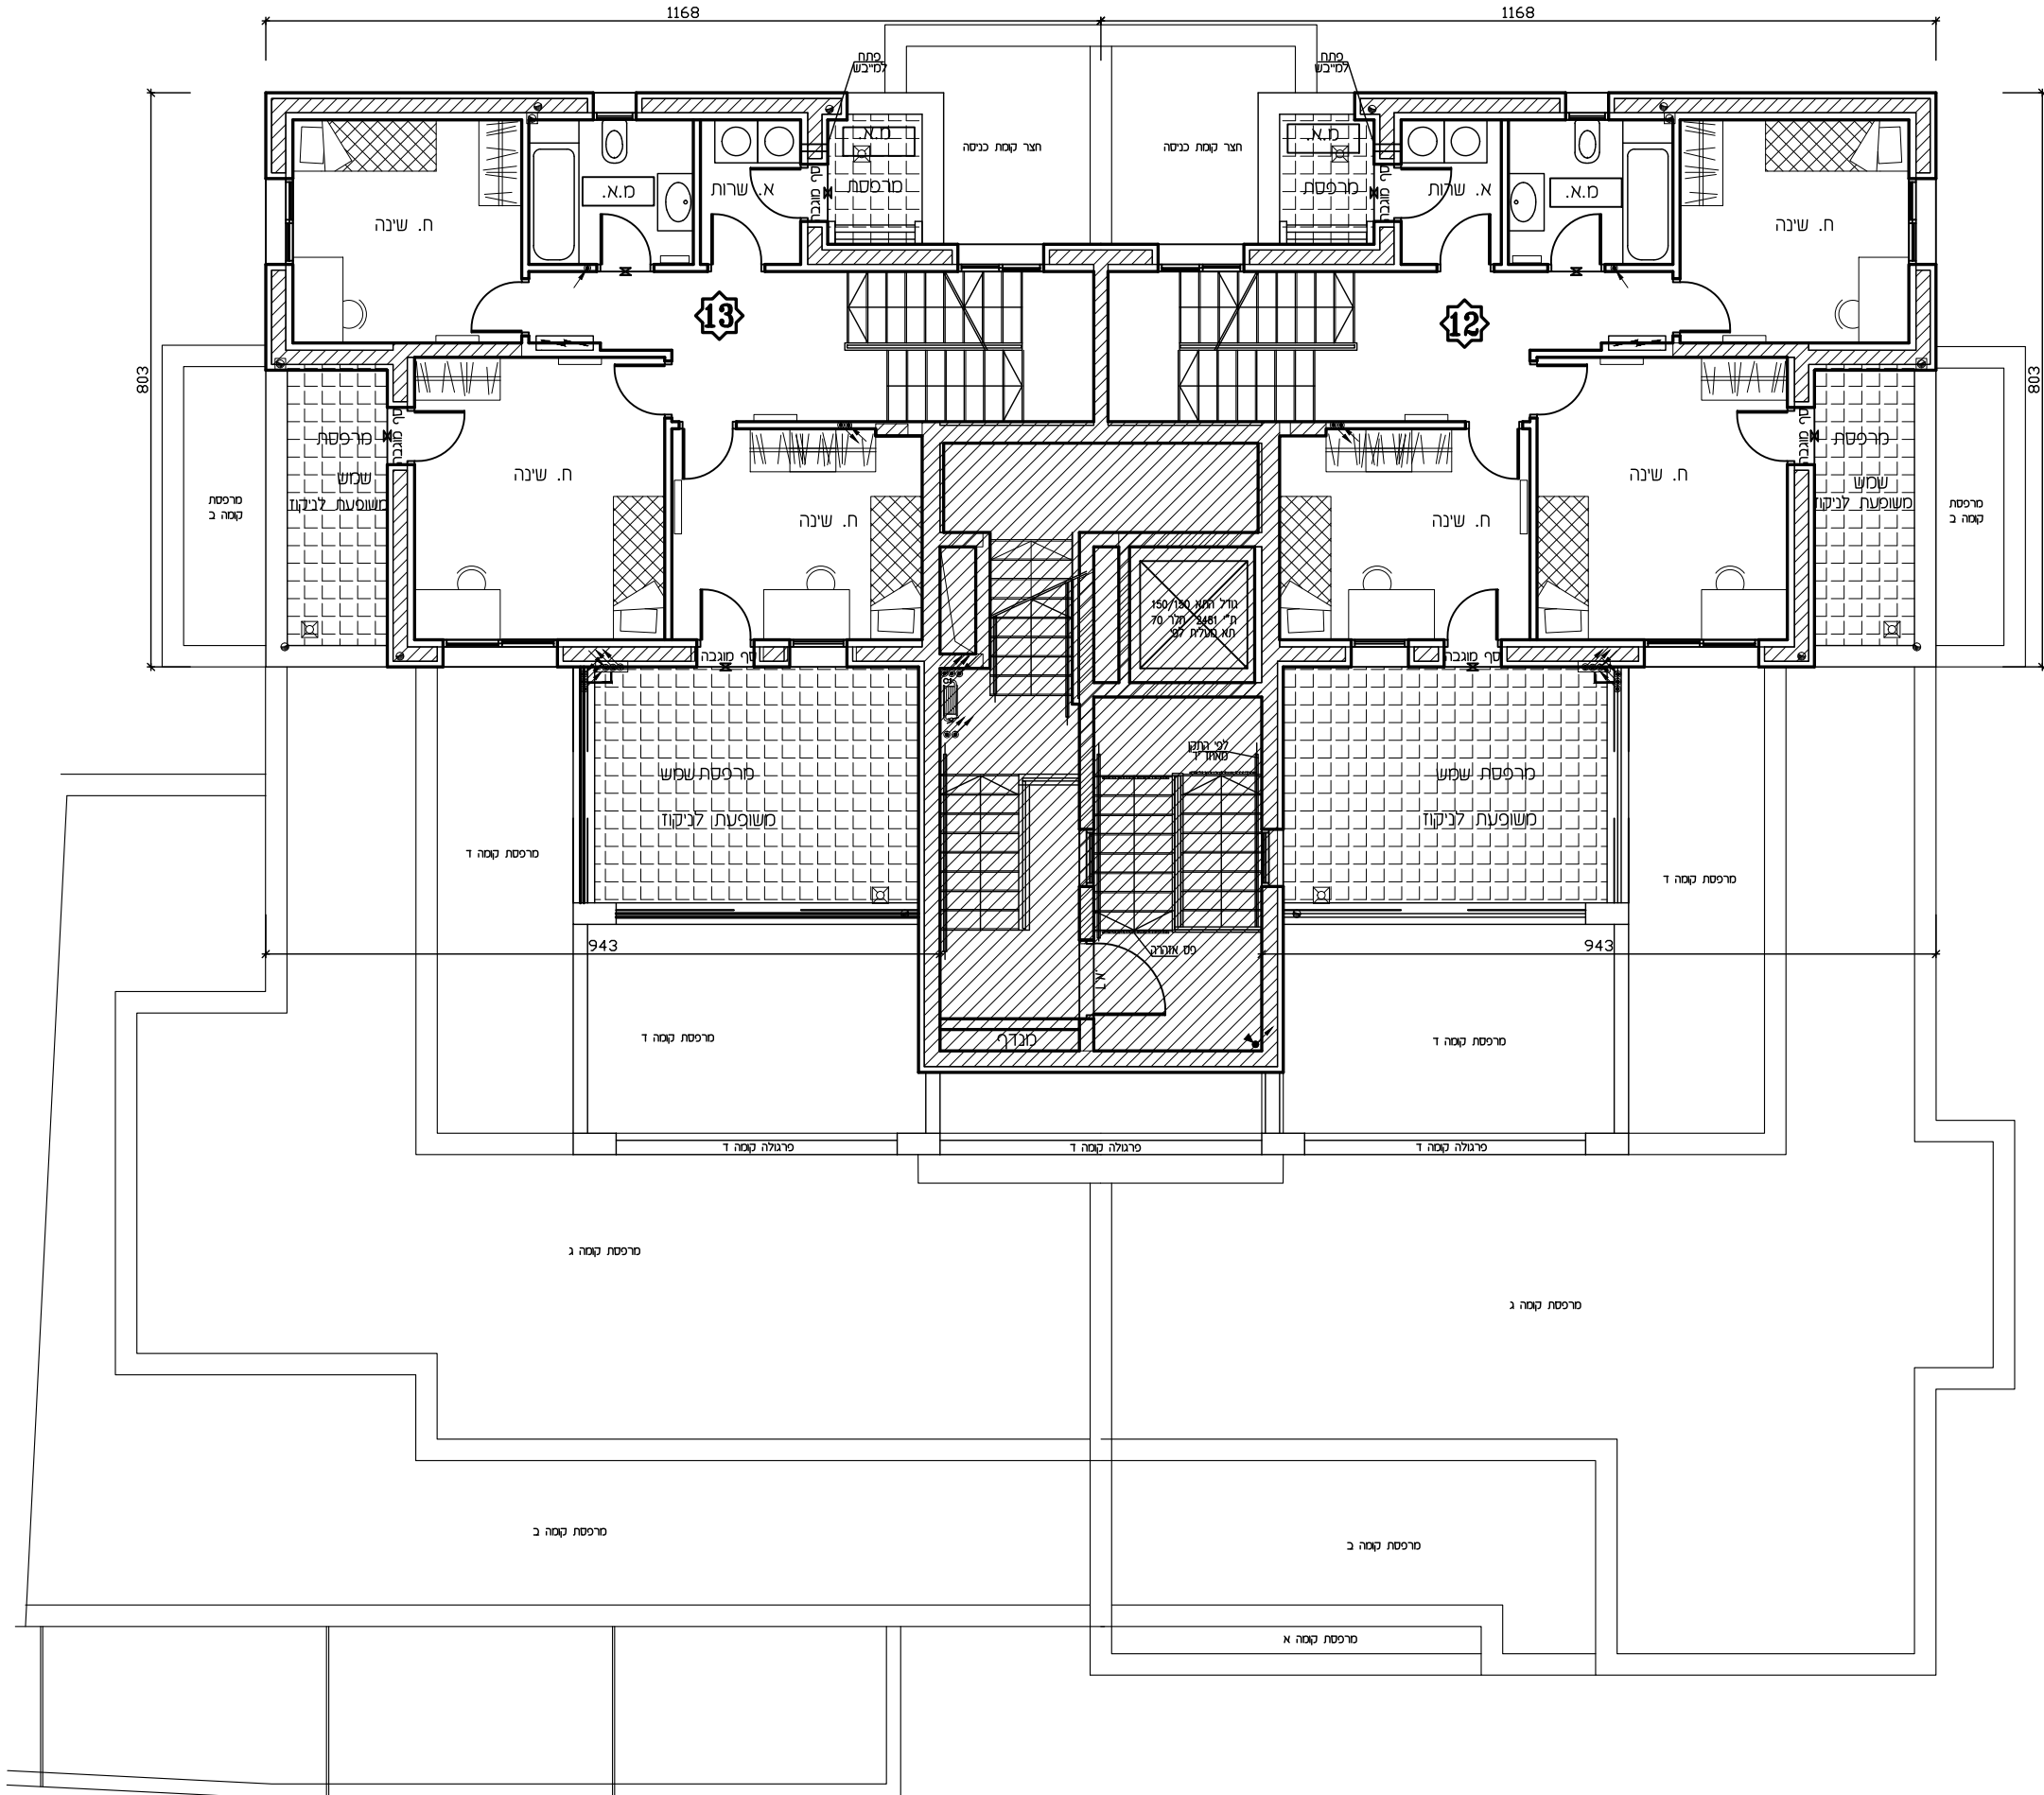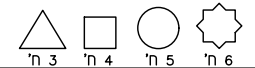

ראה רשימת הערות ומקרא לסמנים בתחילת קובץ תכנית מכר









ד. אליספור - חברה קבלנית לבנין בל"מ

מלחה 94 יח"ד

חתימת הקונה:

חתימת המוכר:

טיפוס A2	מגרש כ"ו 5
תכנית קומה ו'	מגרש 103
מהדורה: 9	ק.ב.: 1:100
תאריך: 23.04.2023	
לפי חוק המכר התשל"ד 1974 תיקון התשס"ח 2008	

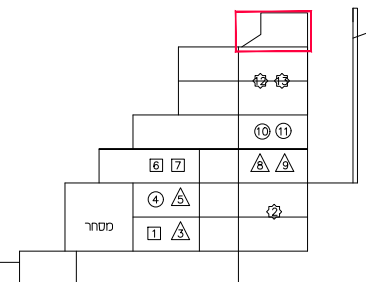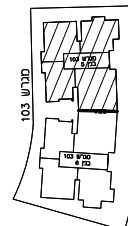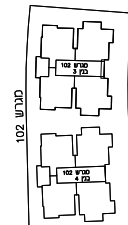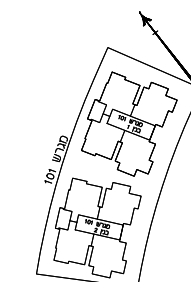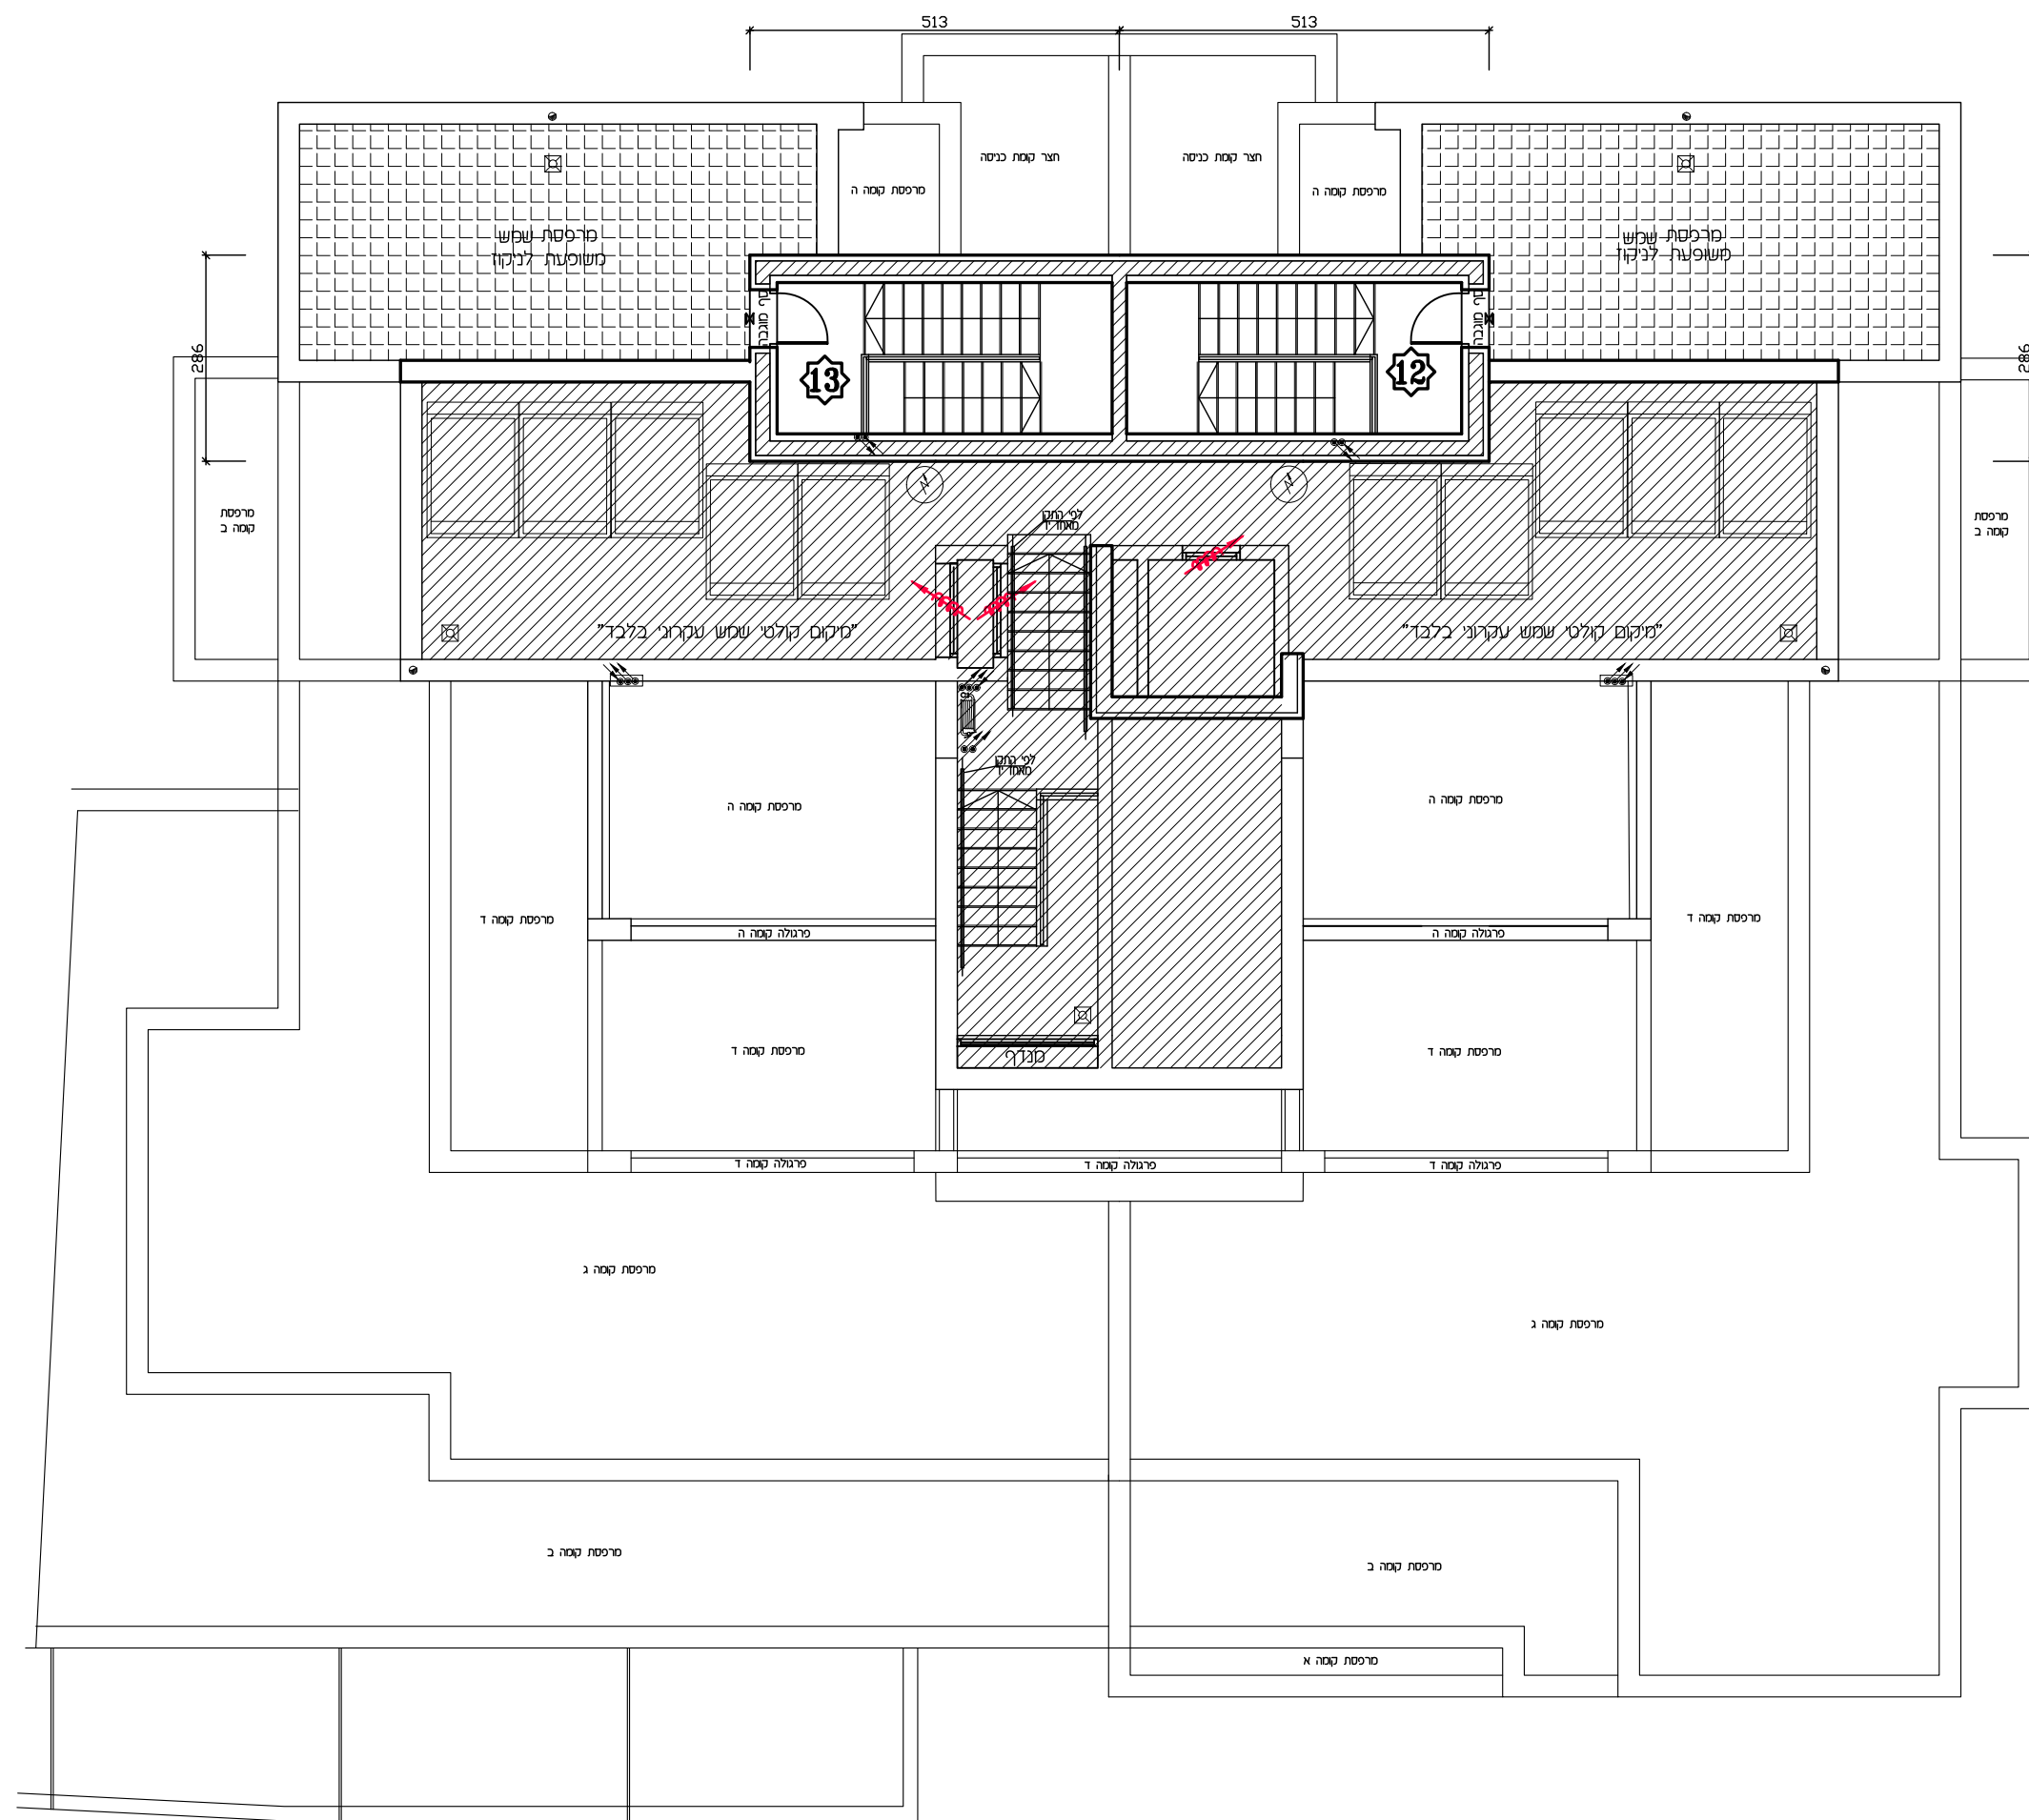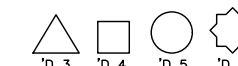

ראה רשימת הערות ומקרא לסמנים בתחילת קובץ תכנית מכר