

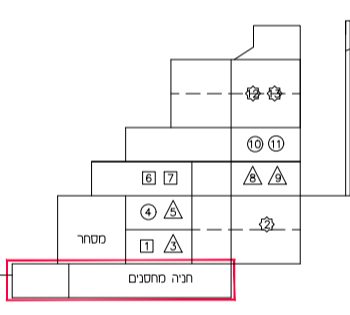


סיכום	מגרש 103
תכנית קומת מרתף	
מחזור: 9	ק.מ.: 1:100
תאריך: 23.04.2023	
ל: ד"ר וסר הנש"ד 1974	הק"מ הו"מ"ח 2008

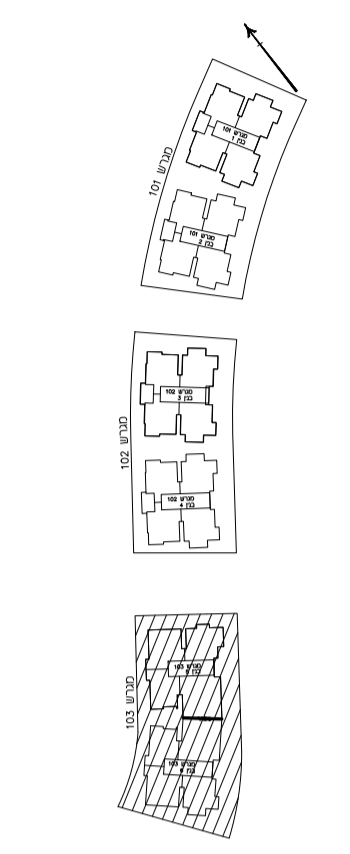

ראה רשימת הערות בסקרא
לשינויים בחוללת קובץ תכנית סכר

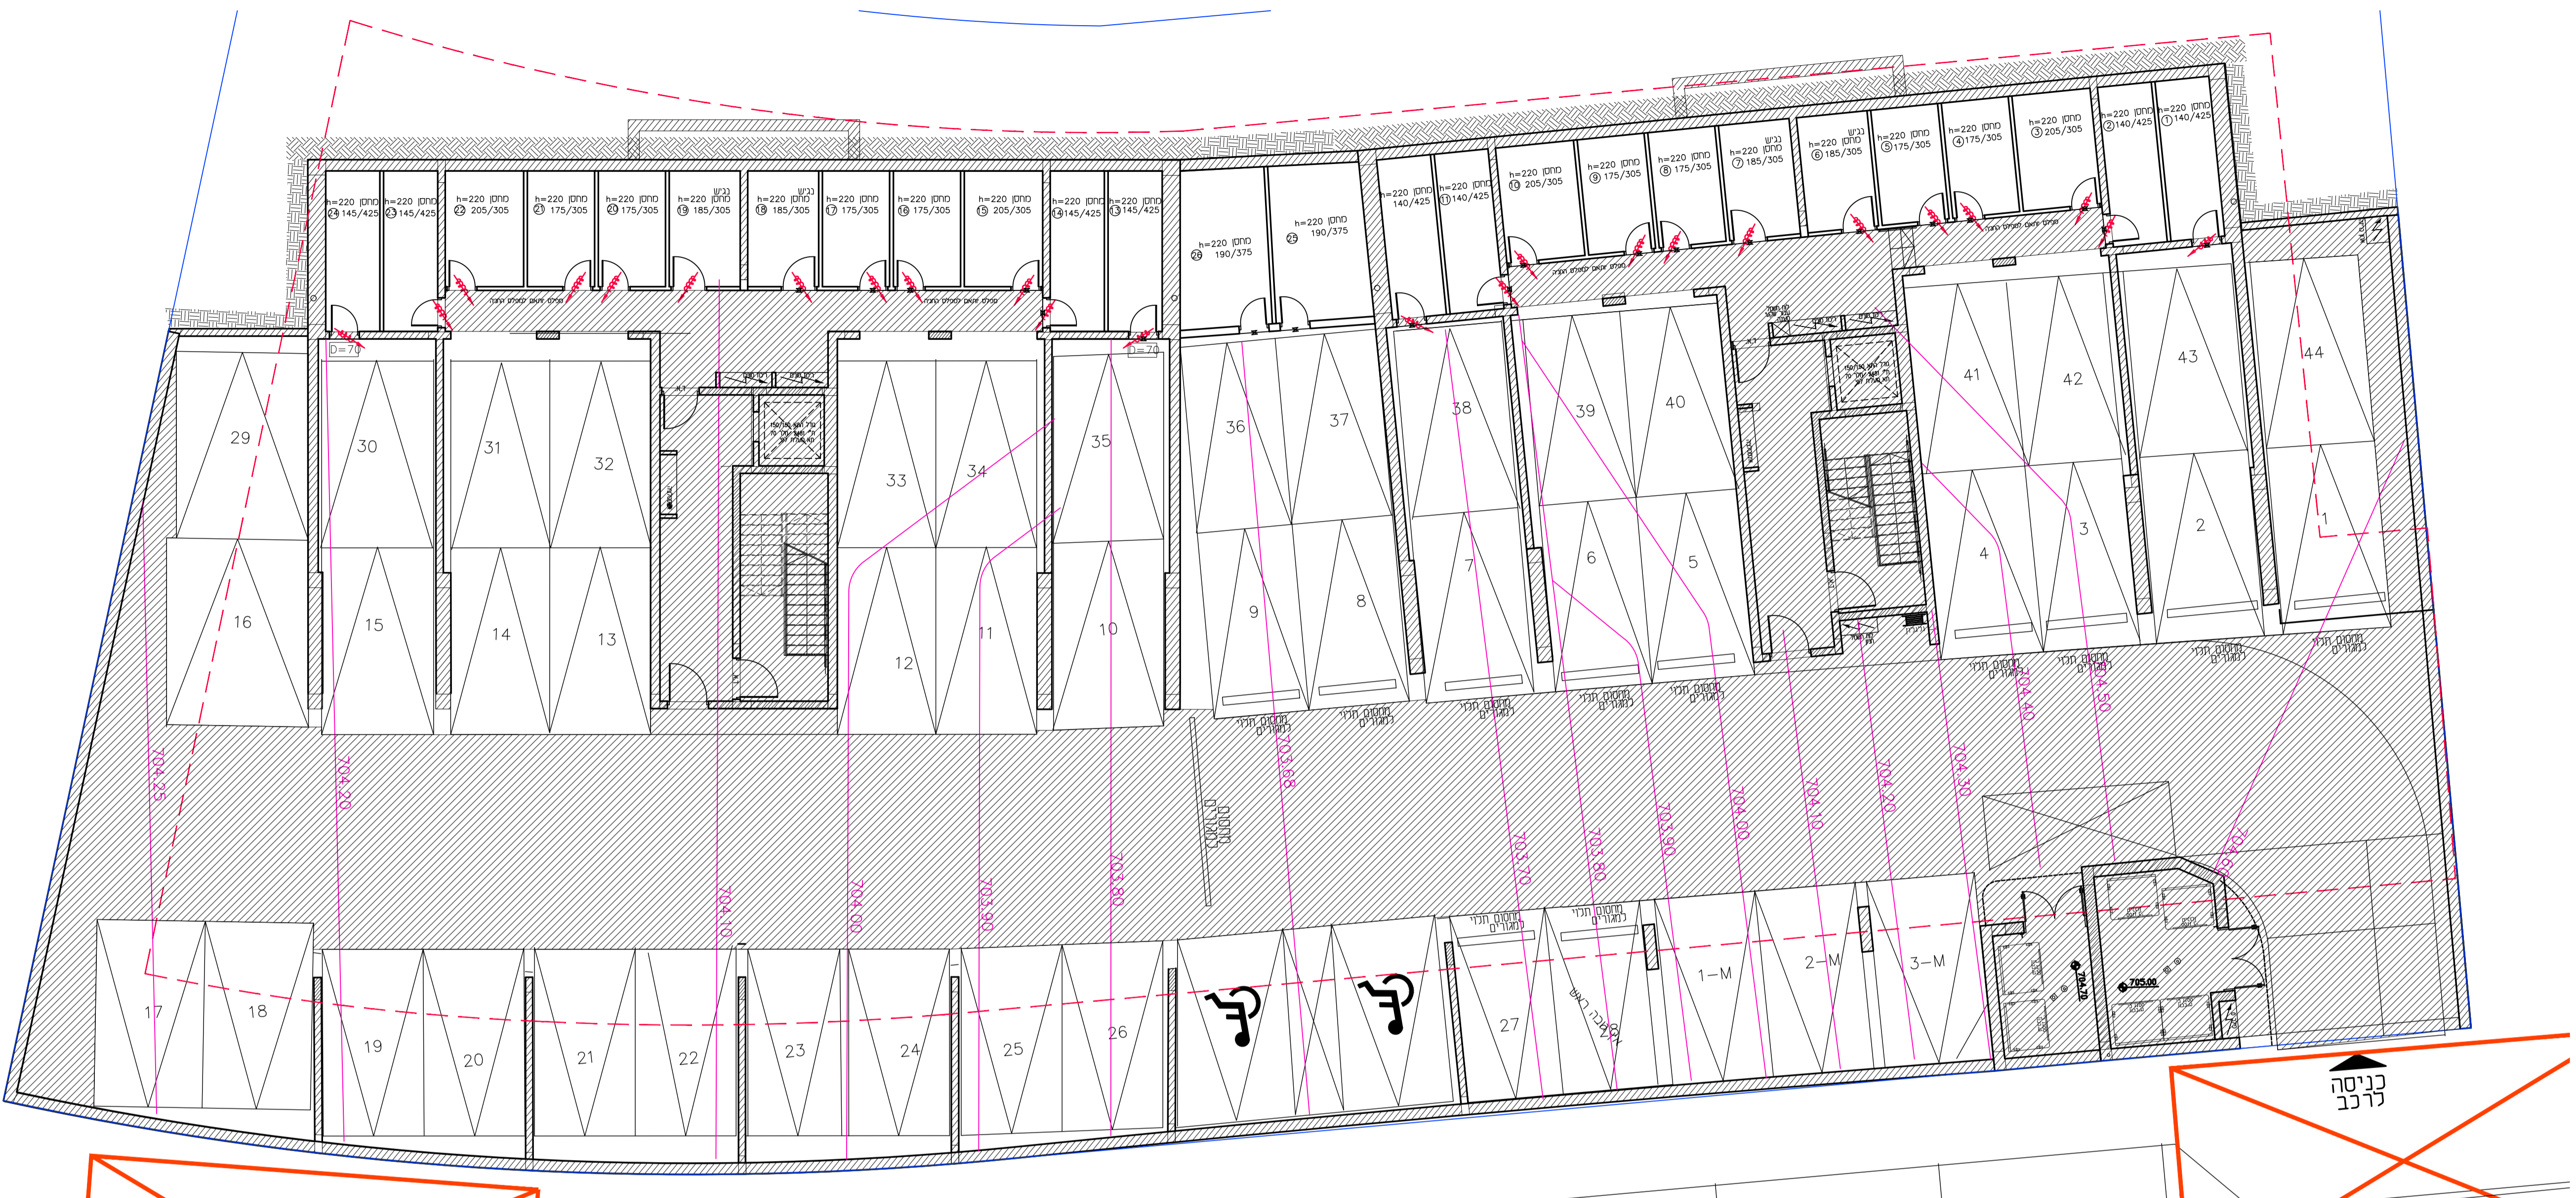







ד. אליספור - חברה קבלנית לבנין בל"מ

מלחזה 94 יז"ד

חתימת הקונה:

חתימת המוכר:

טיפוס A2	מגרש בנ"ב 103/6
תכנית קומת כניסה	
מהדורה: 9	ק.מ.: 1:100
תאריך: 23.04.2023	
לפי חוק המכר התשל"ד 1974 תיקון התשס"ח 2008	

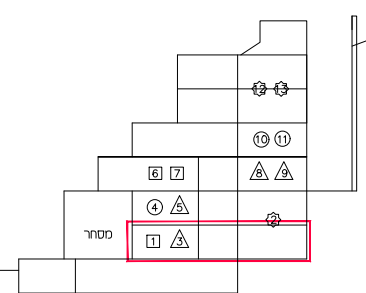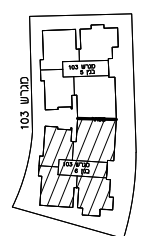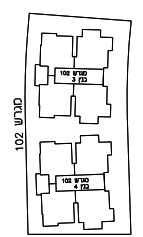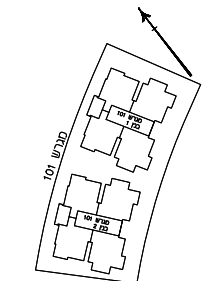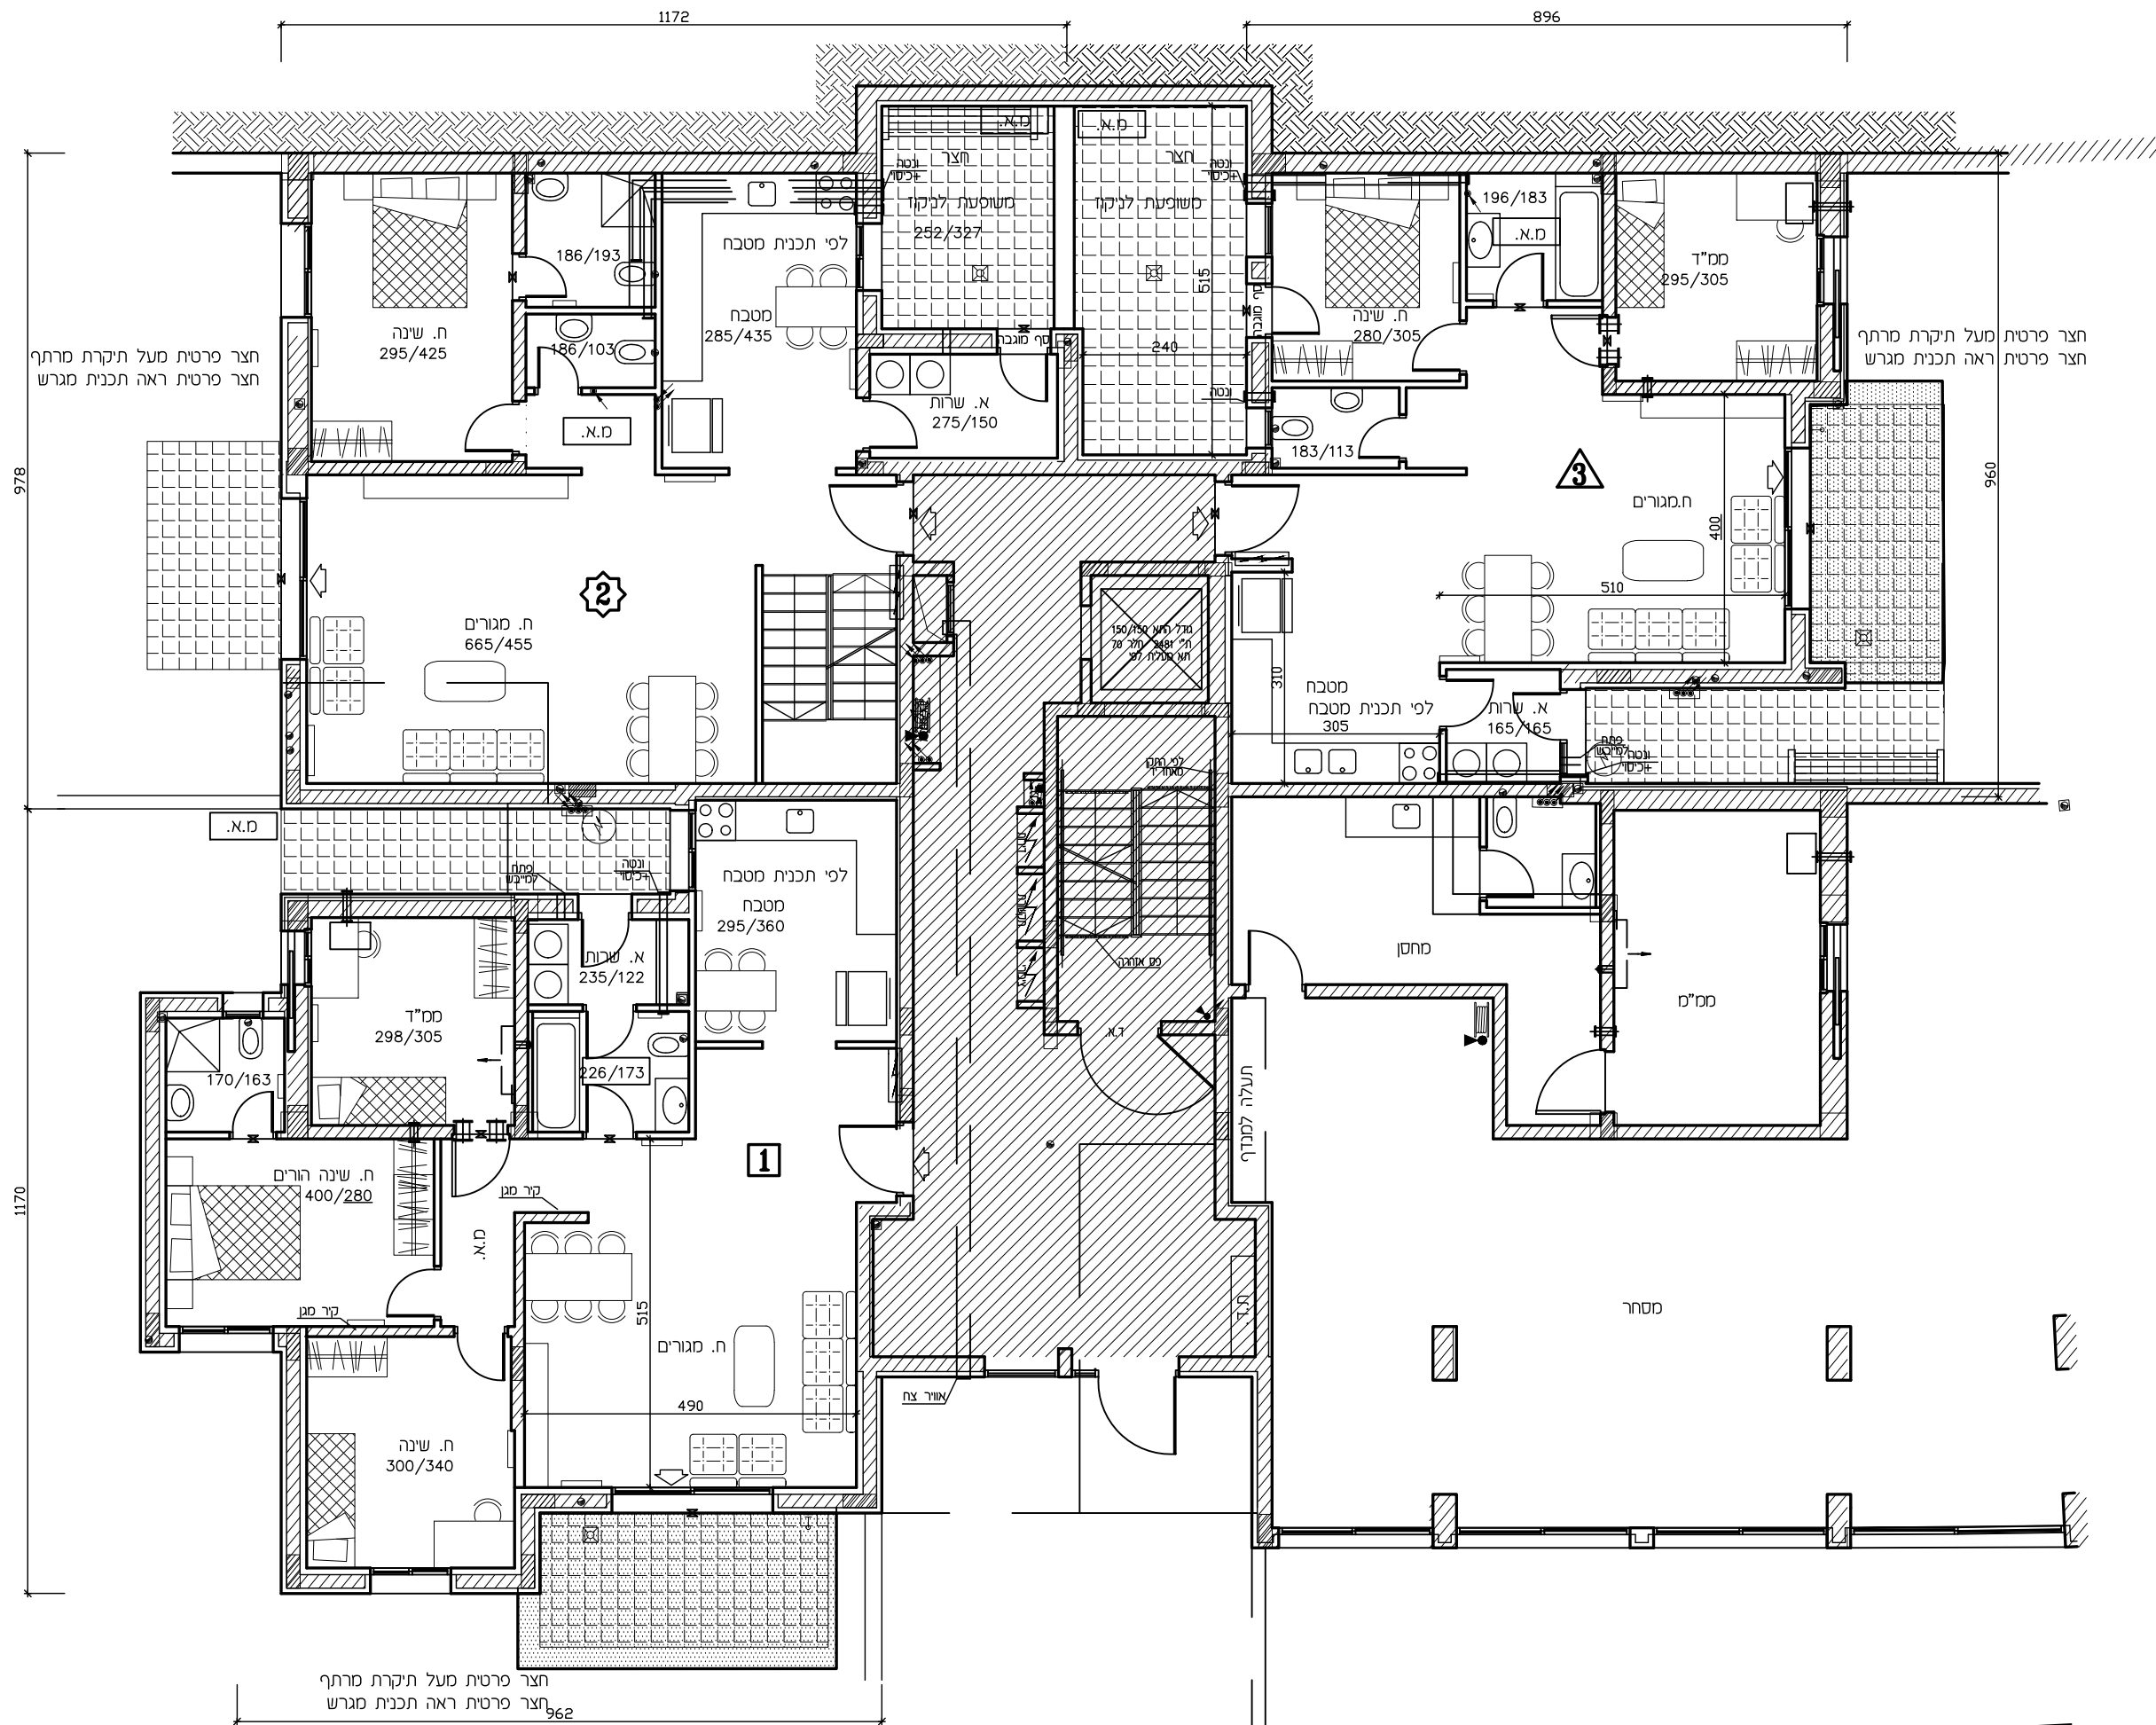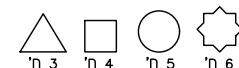

ראה רשימת הערות ומקרא
לסמנים בתחילת קובץ תכנית מכר







ד. אליספור - חברה קבלנית לבנין בע"מ

מלוצה 94 יז"ד

חתמת הקונה:

חתמת המוכר:

103	מגרש כ"ג	A2	טיפוס
6			תכנית קומה א'
1:100	ק.ד.:	9	מהדורה:
		23.04.2023	תאריך:
לפי חוק המכר התשל"ד 1974 תיקון התשס"ח 2008			

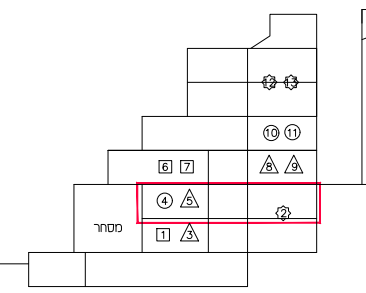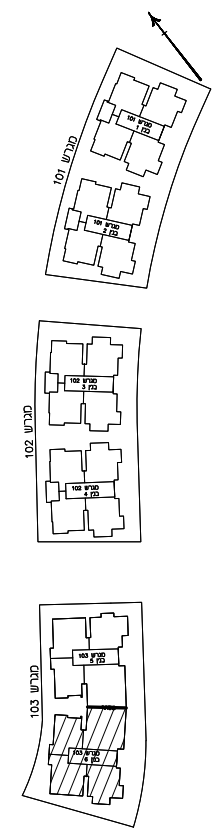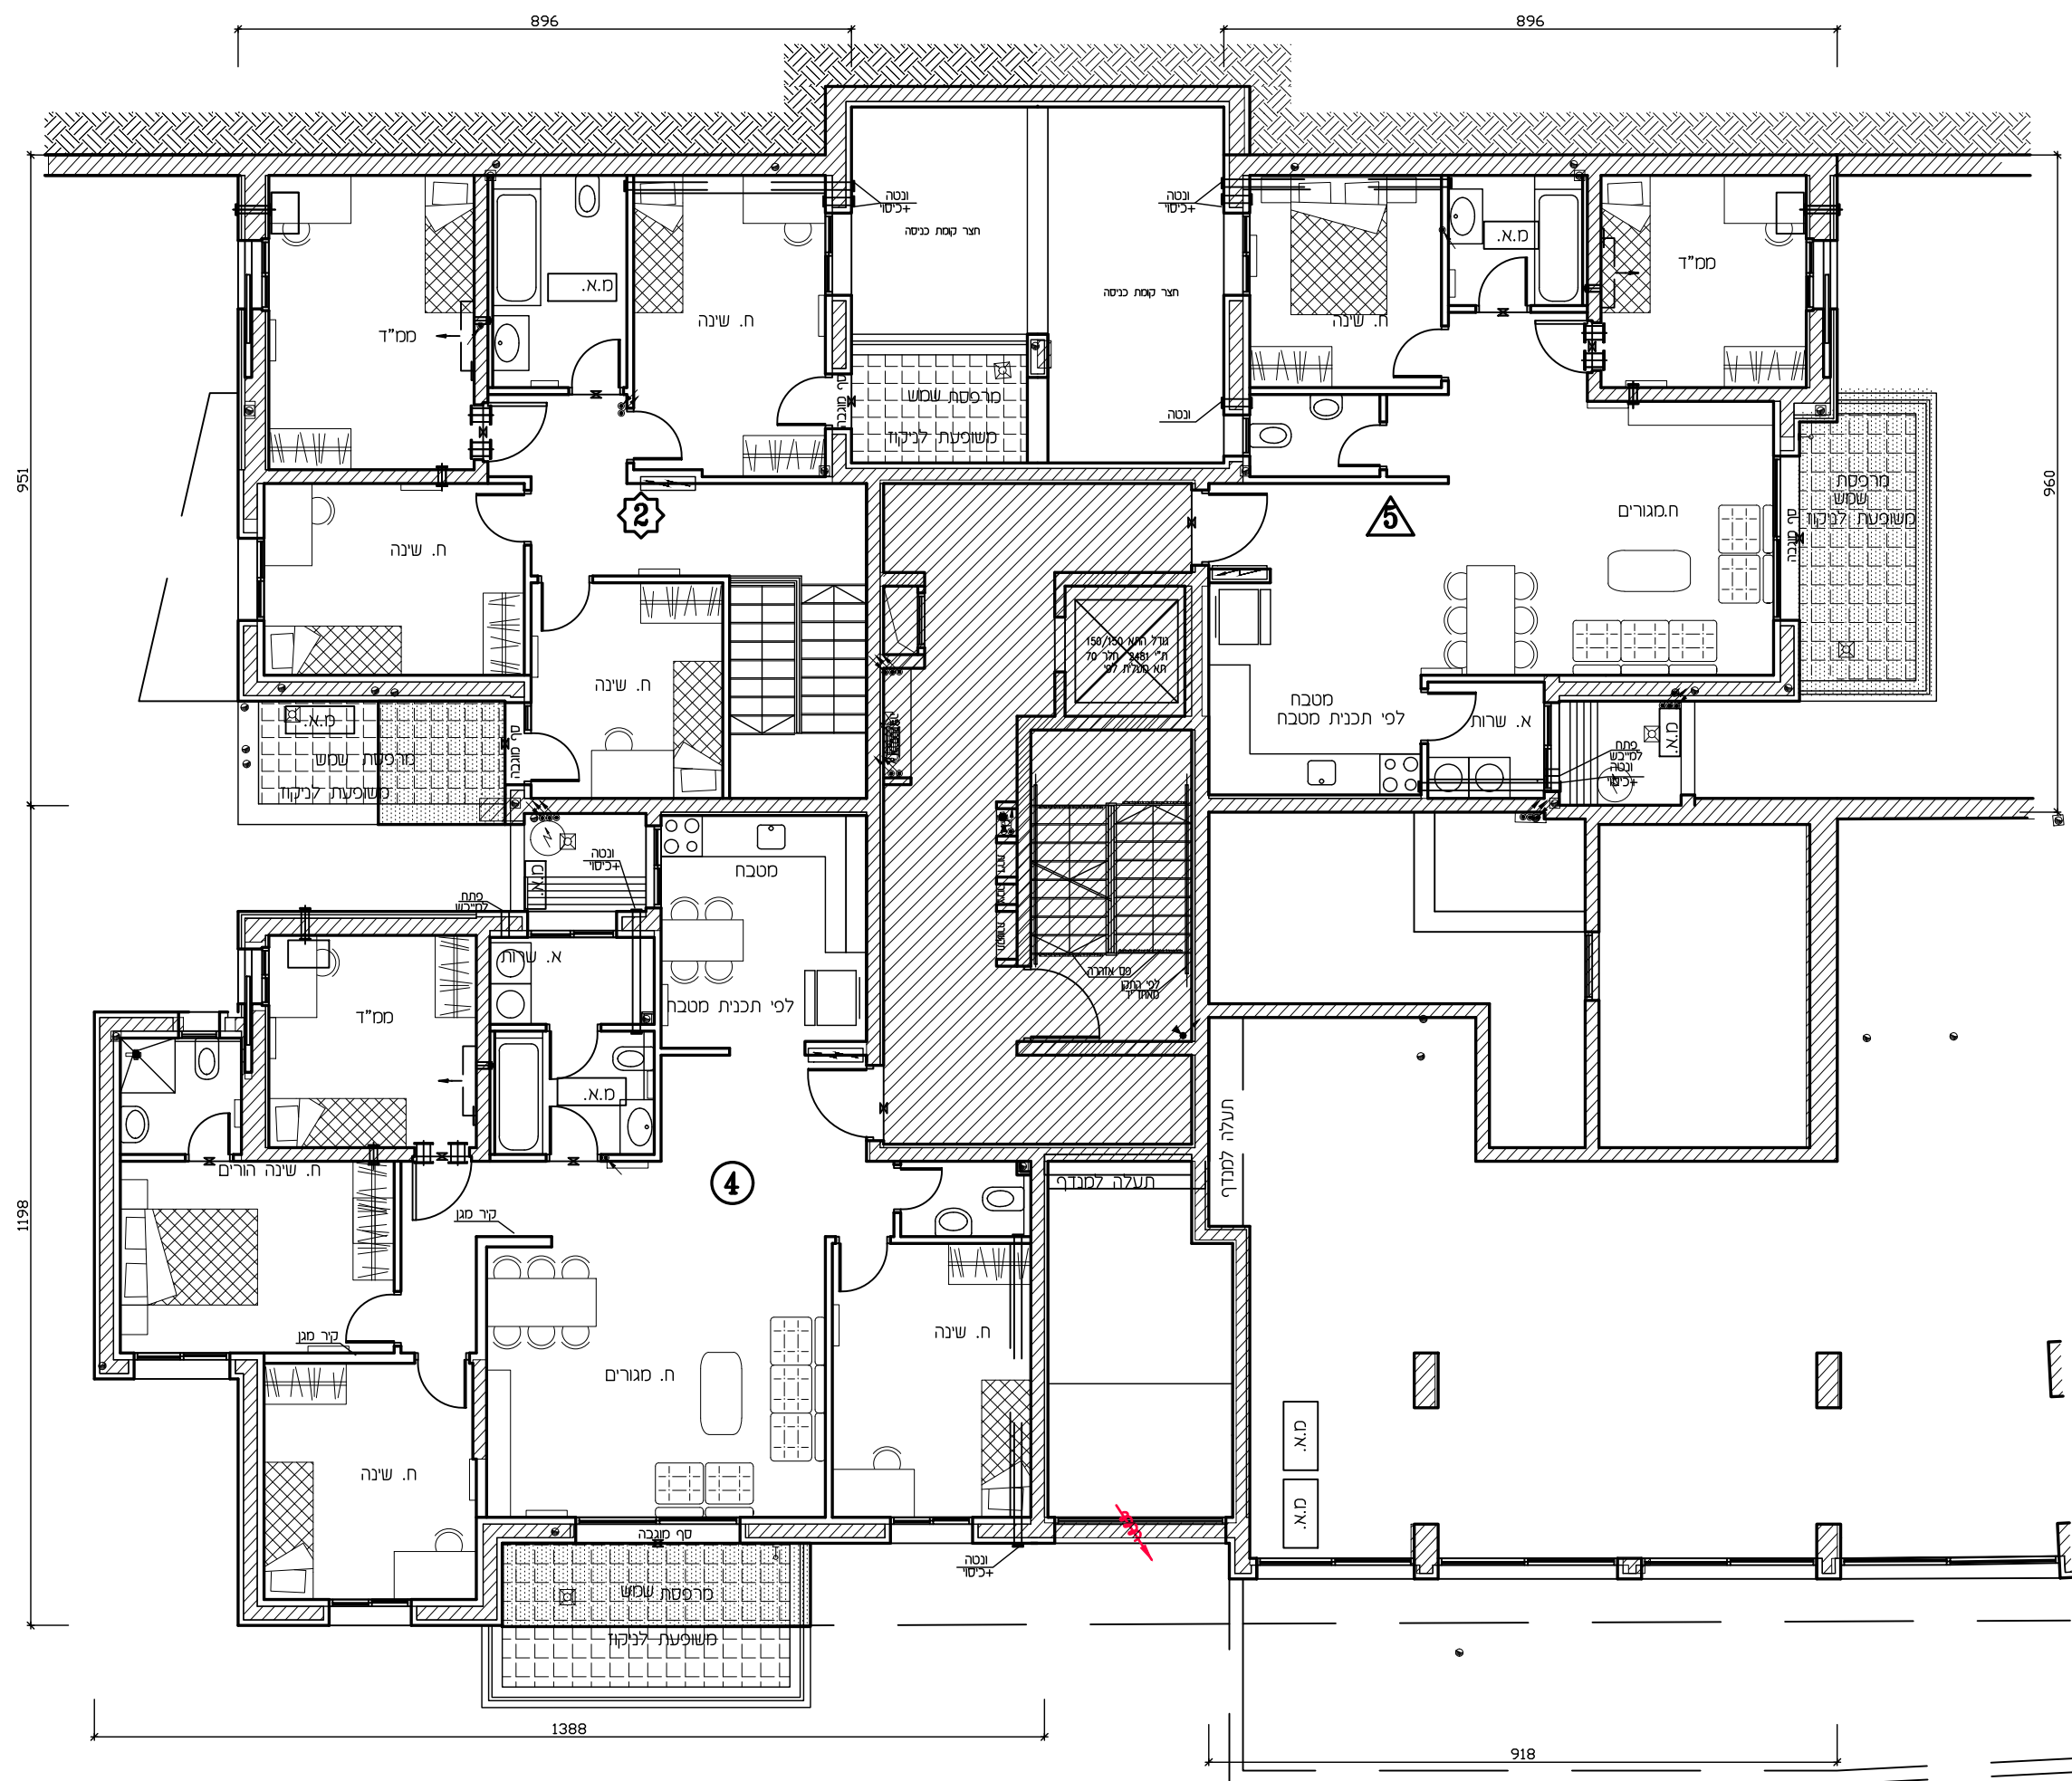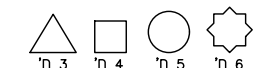

ראה רשימת הערות ומקרא לסימנים בתחילת קובץ תכנית מכר









ד. אליספור - חברה קבלנית לבנין בע"מ

מלחה 94 יד"ד

חתימת הקונה:

חתימת המוכר:

טיפוס A2	מגרש כני" 103
תכנית קומה ב'	6
מהדורה: 9	ק.מ.: 1:100
תאריך: 23.04.2023	
לפי חוק הבנין התשל"ד 1974 תיקון התשס"ח 2008	

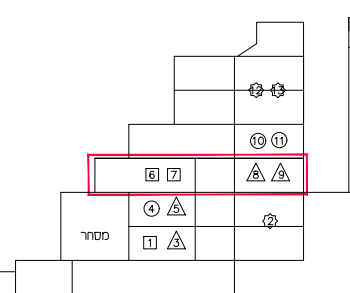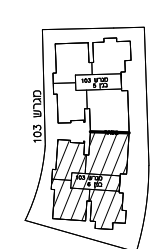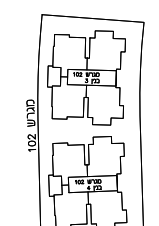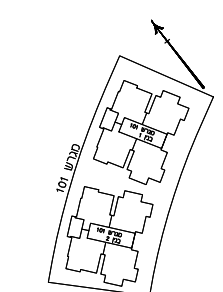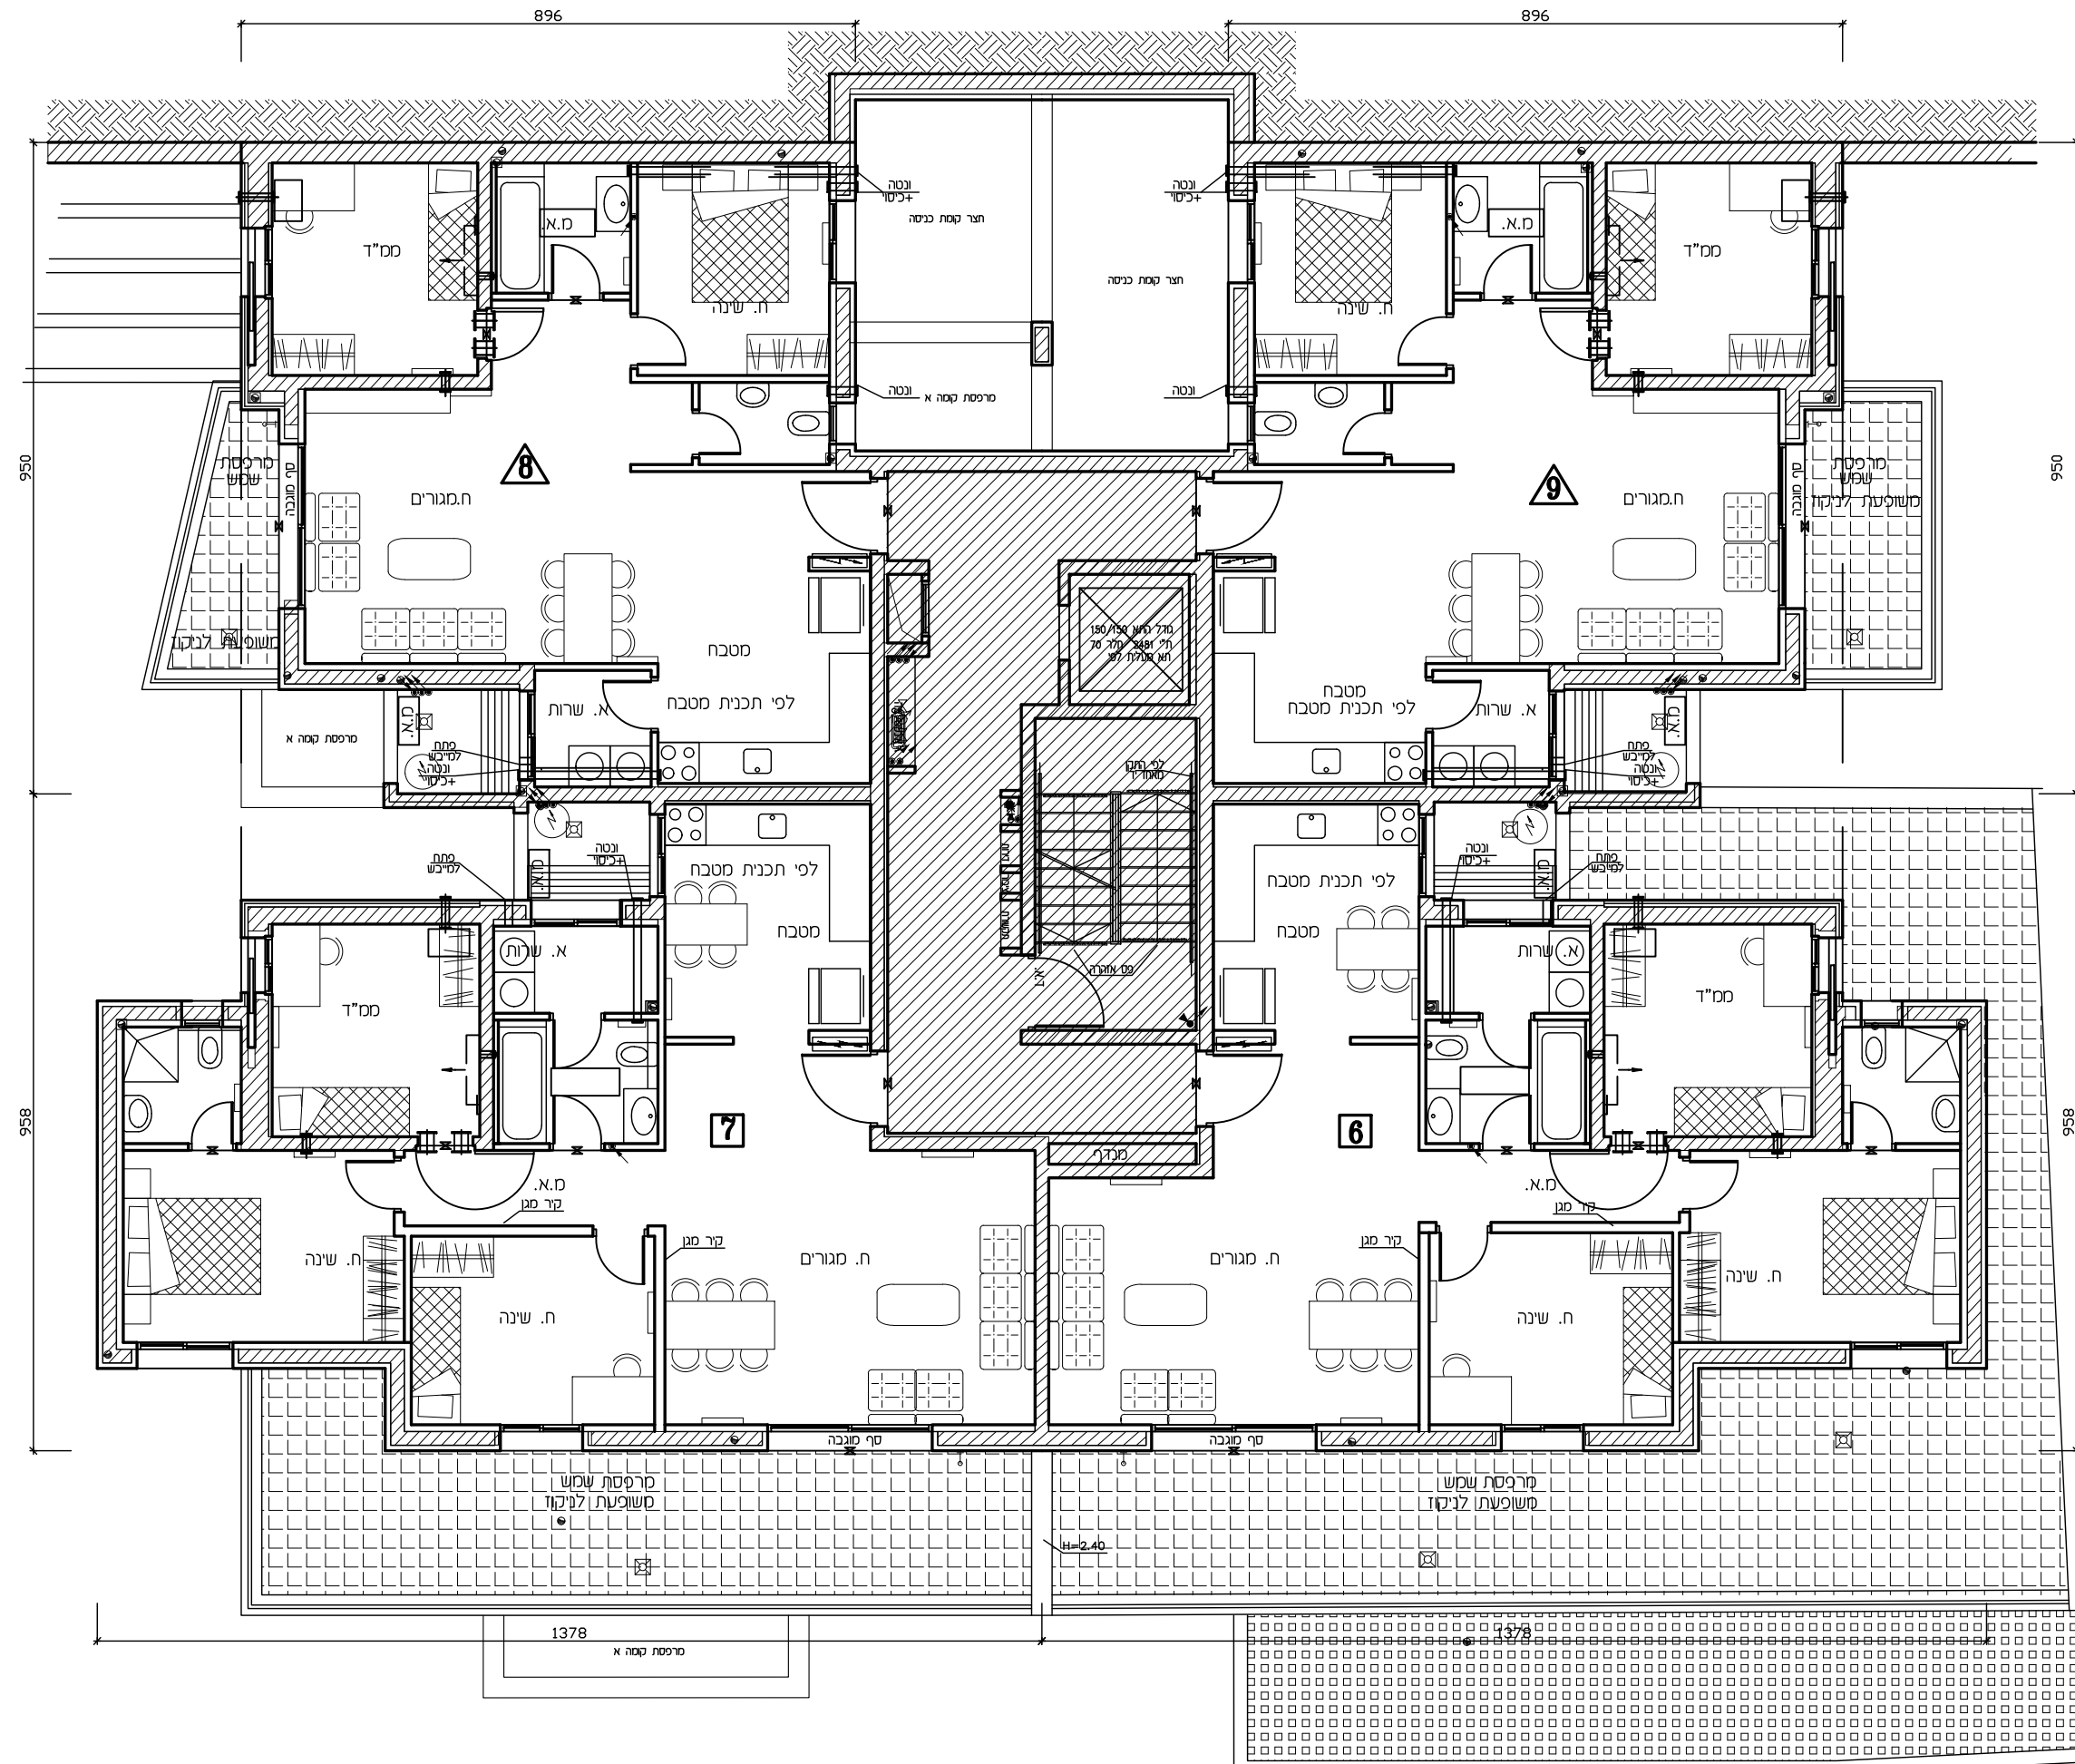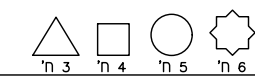

ראה רשימת הערות ומקרא לסמנים בתחילת קובץ תכנית מכר









ד. אליספור - חברת קבלנית לבנין בל"מ

מלחמה 94 יח"ד

חתימת הקונה:

חתימת המוכר:

טיפוס A2	מגרש כ"ו 103/6
תכנית קומה ג'	ק.ב.: 1:100
מהדורה: 9	תאריך: 23.04.2023
לפי חוק המכר התשל"ד 1974 תיקון התשס"ח 2008	

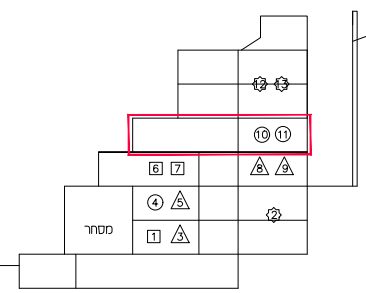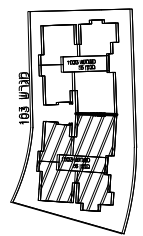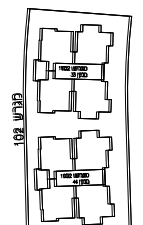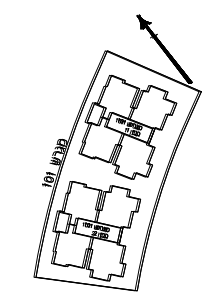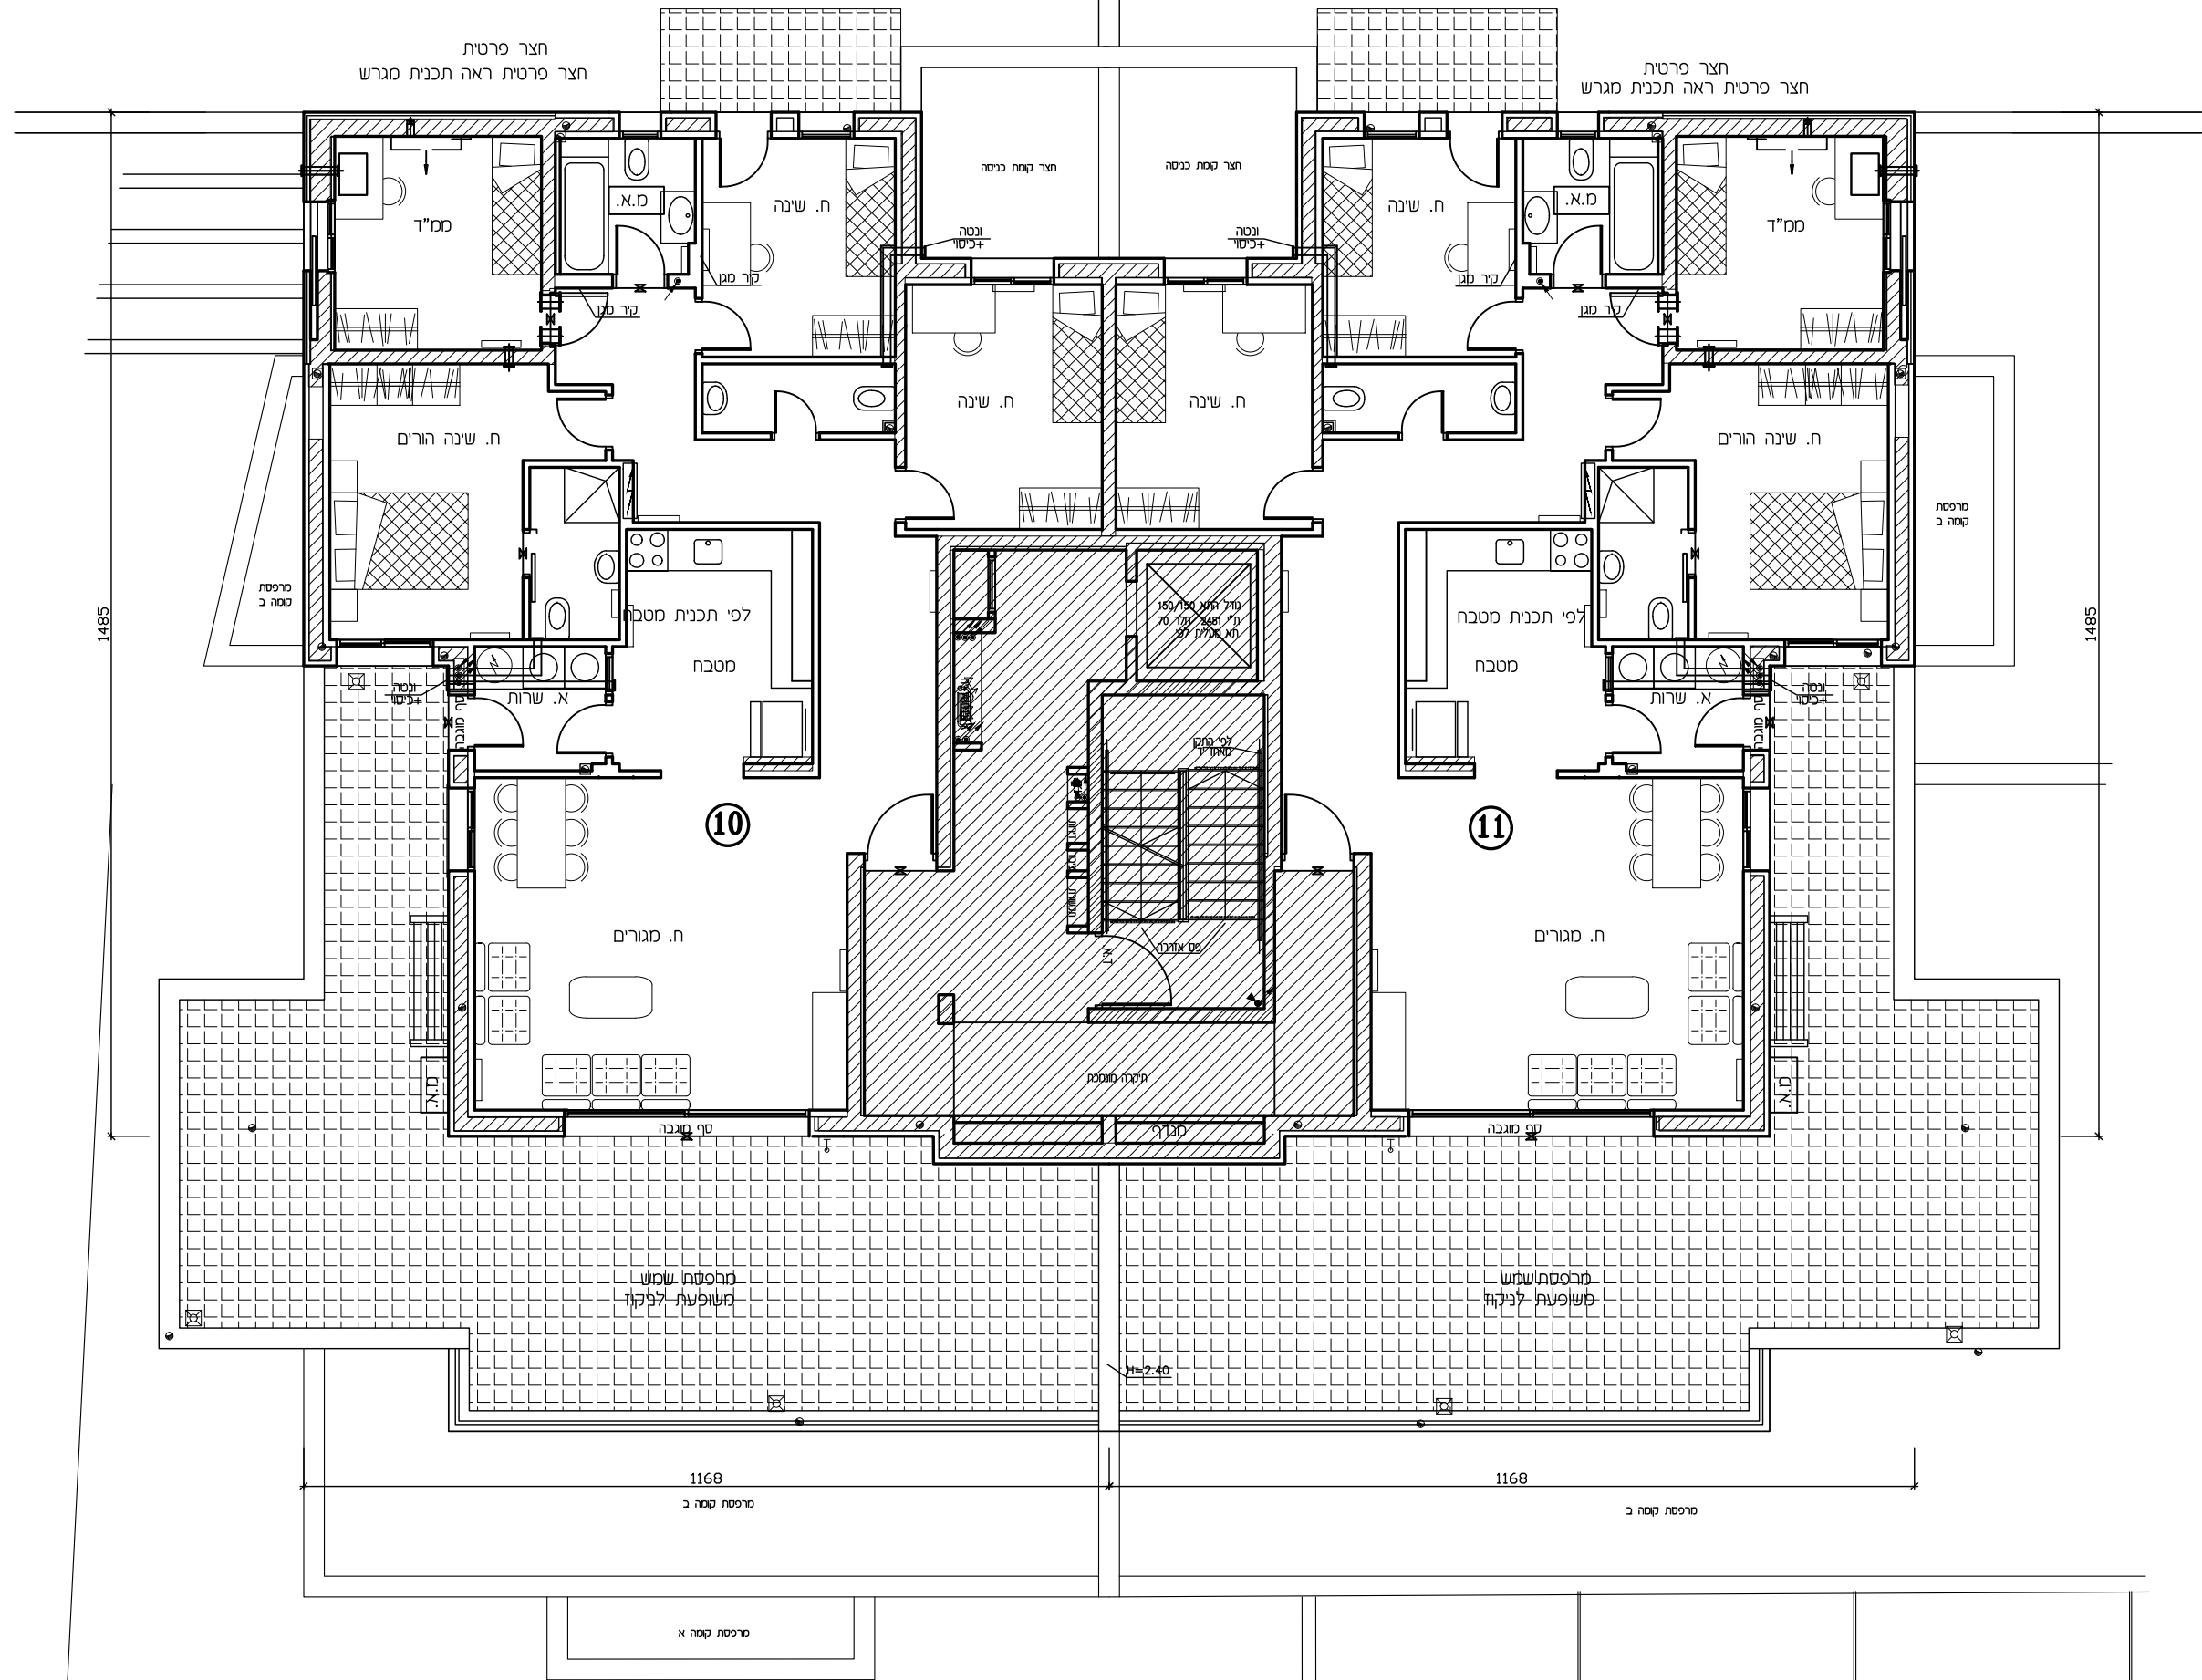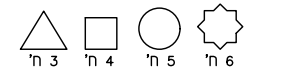

ראה רשימת הערות ומקרא לסמנים בתחילת קובץ תכנית מכר









ד. אליטפור - חברה קבלנית לבנין בל"מ

מלחזה 94 יד"ד

חתימת הקונה:

חתימת המוכר:

103	מגרש בנין 6	A2	טיפוס קומה ד'
1:100	ק.מ.:	9	מהדורה:
תאריך: 23.04.2023		לפי חוק המכר התשל"ד 1974 תיקון התשס"ח 2008	

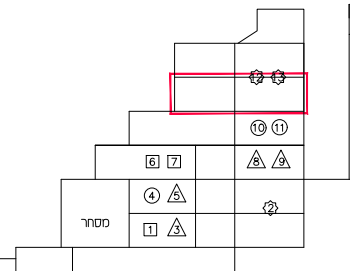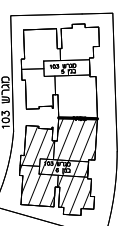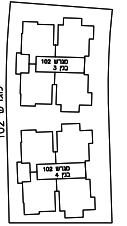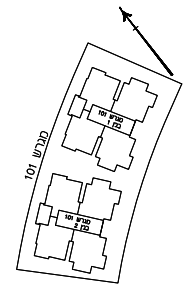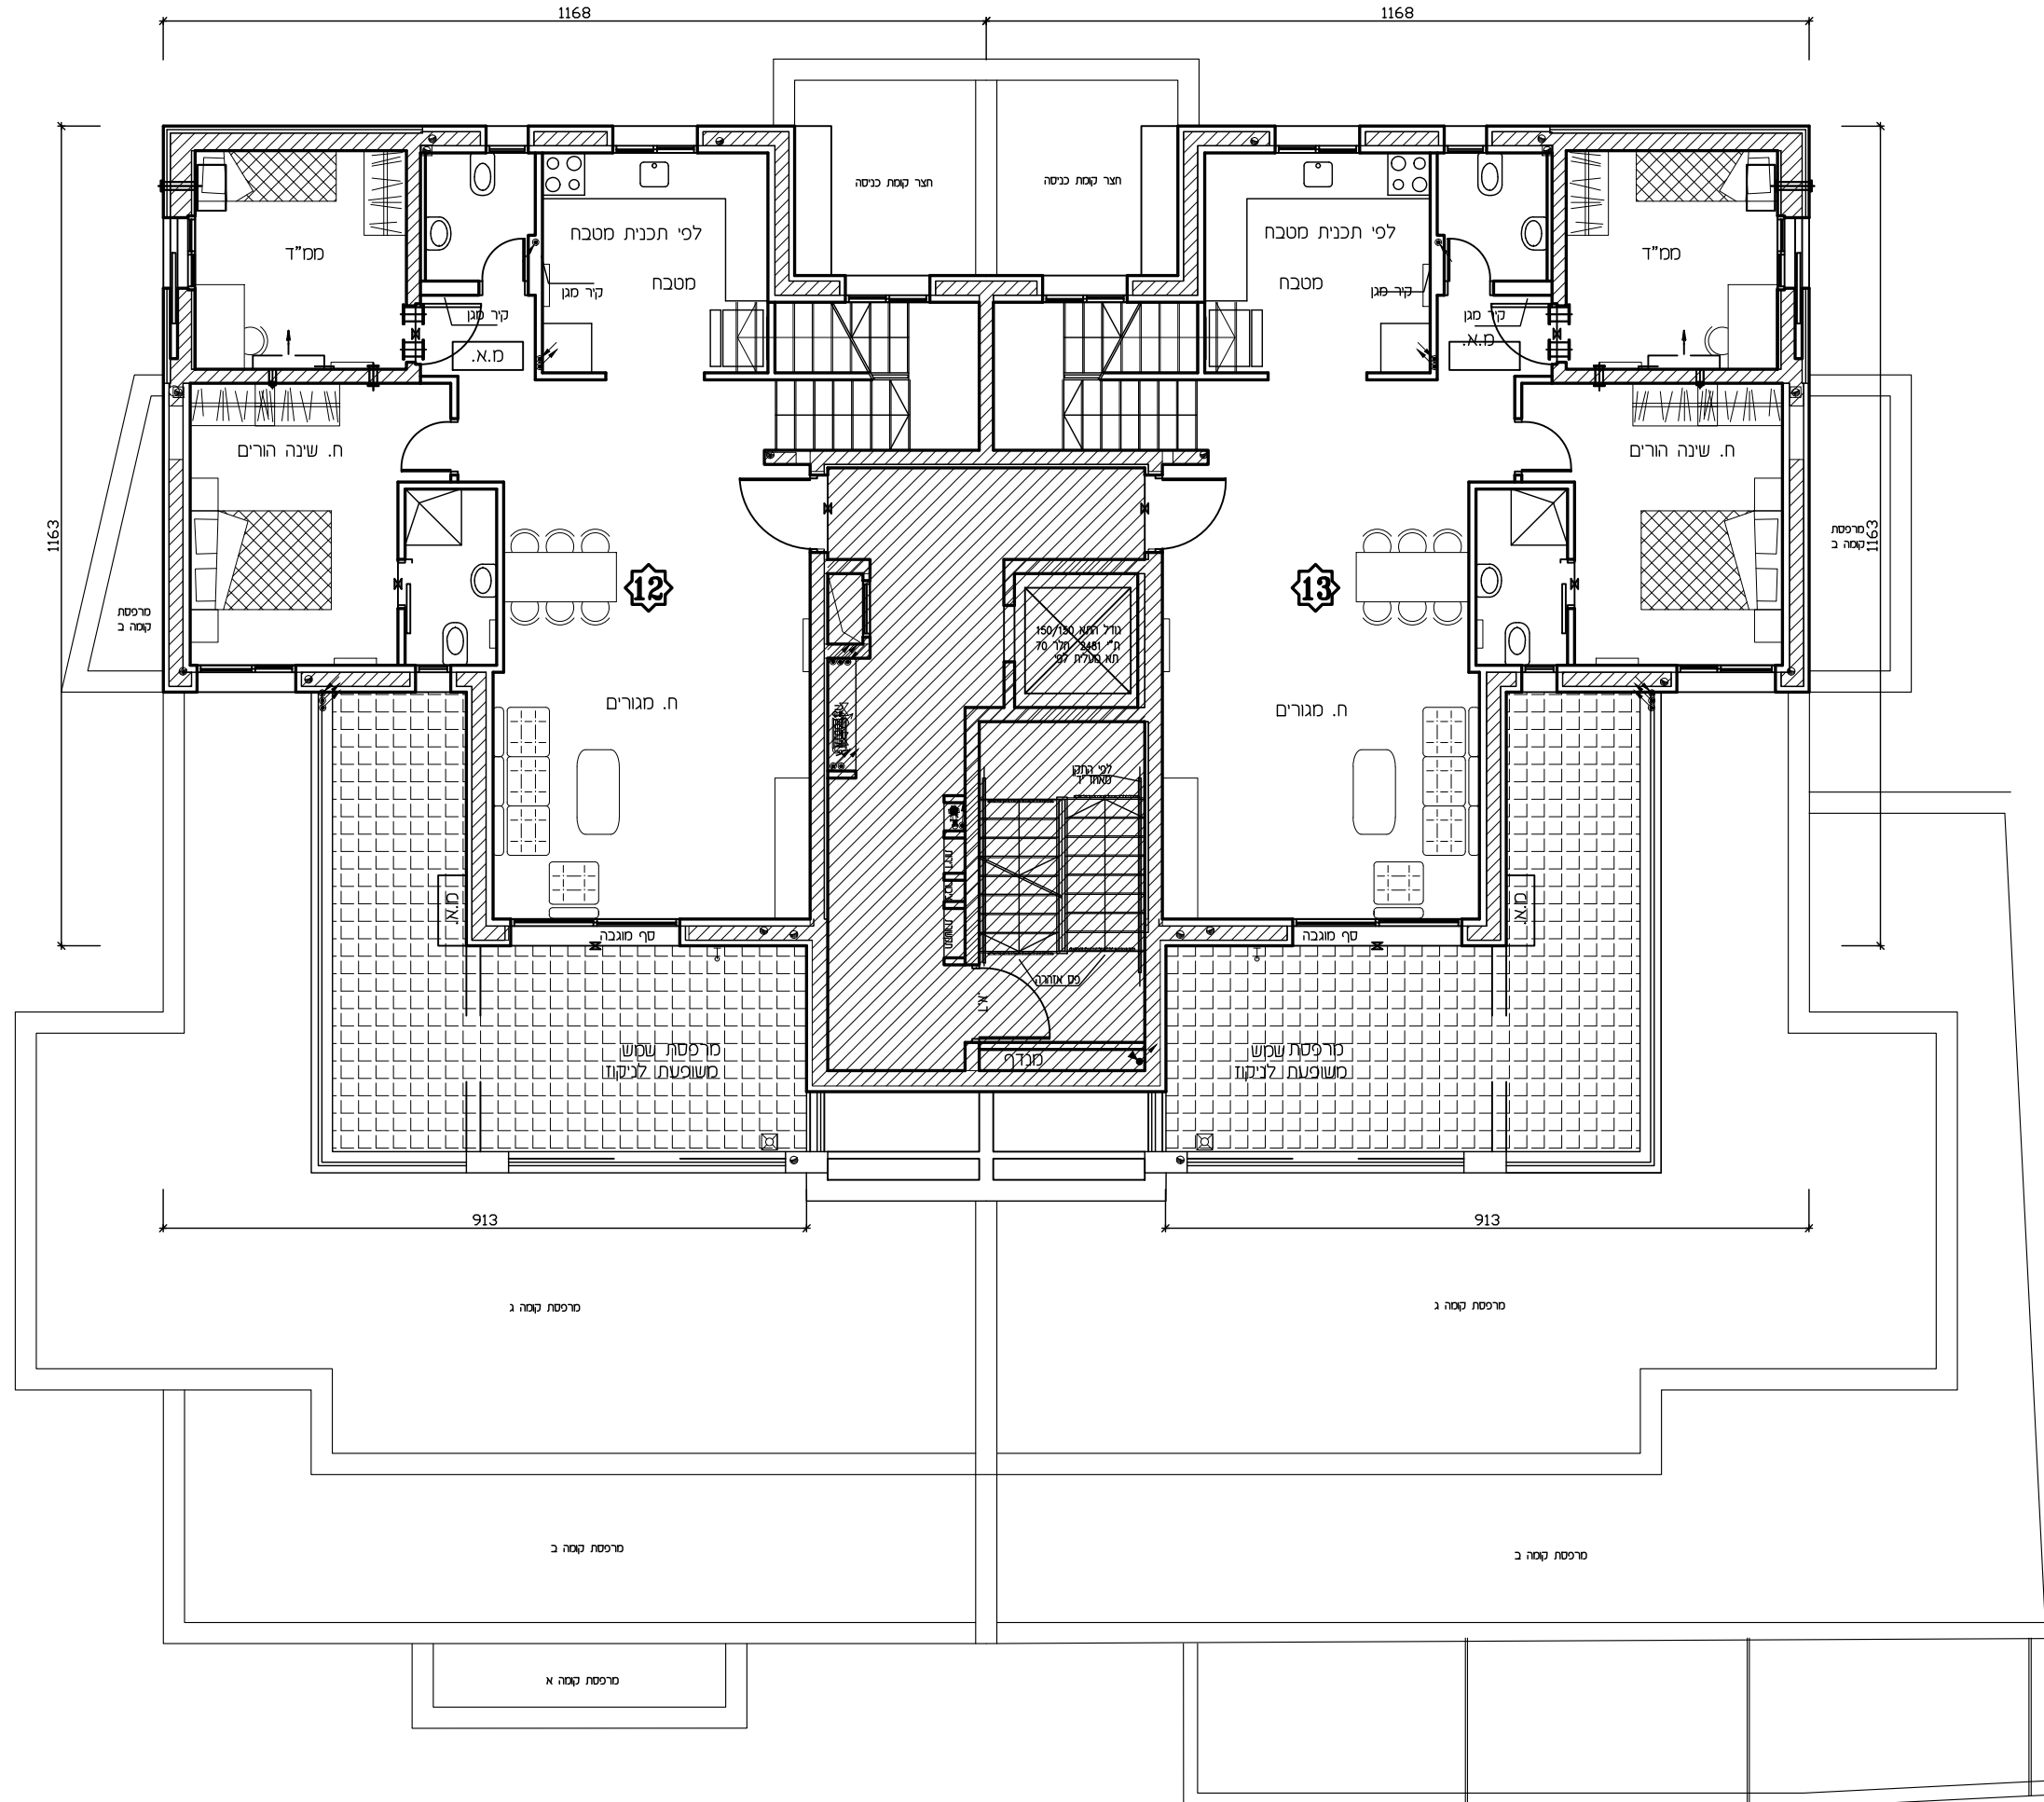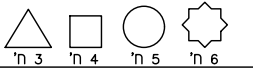

ראה רשימת הערות ומקרא לסמינים בתחילת קובץ תכנית מכר









ד. אליספור - חברה קבלנית לבנין בל"מ

מלחמה 94 יד"ד

חתימת הקונה:

חתימת המוכר:

מגרש ב"נ 103/6	טיפוס A2
	תכנית קומה ו'
ק.מ.: 1:100	מהדורה: 9
	תאריך: 23.04.2023
לפי חוק ומכר התשל"ד 1974 תיקון התשס"ח 2008	

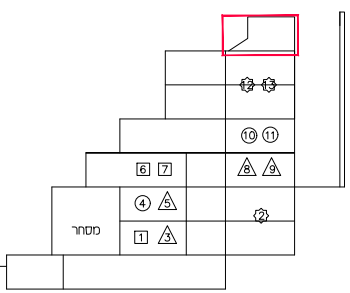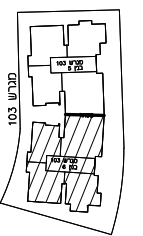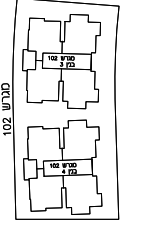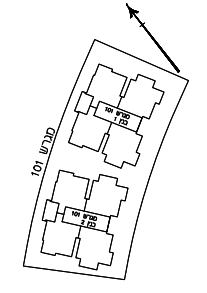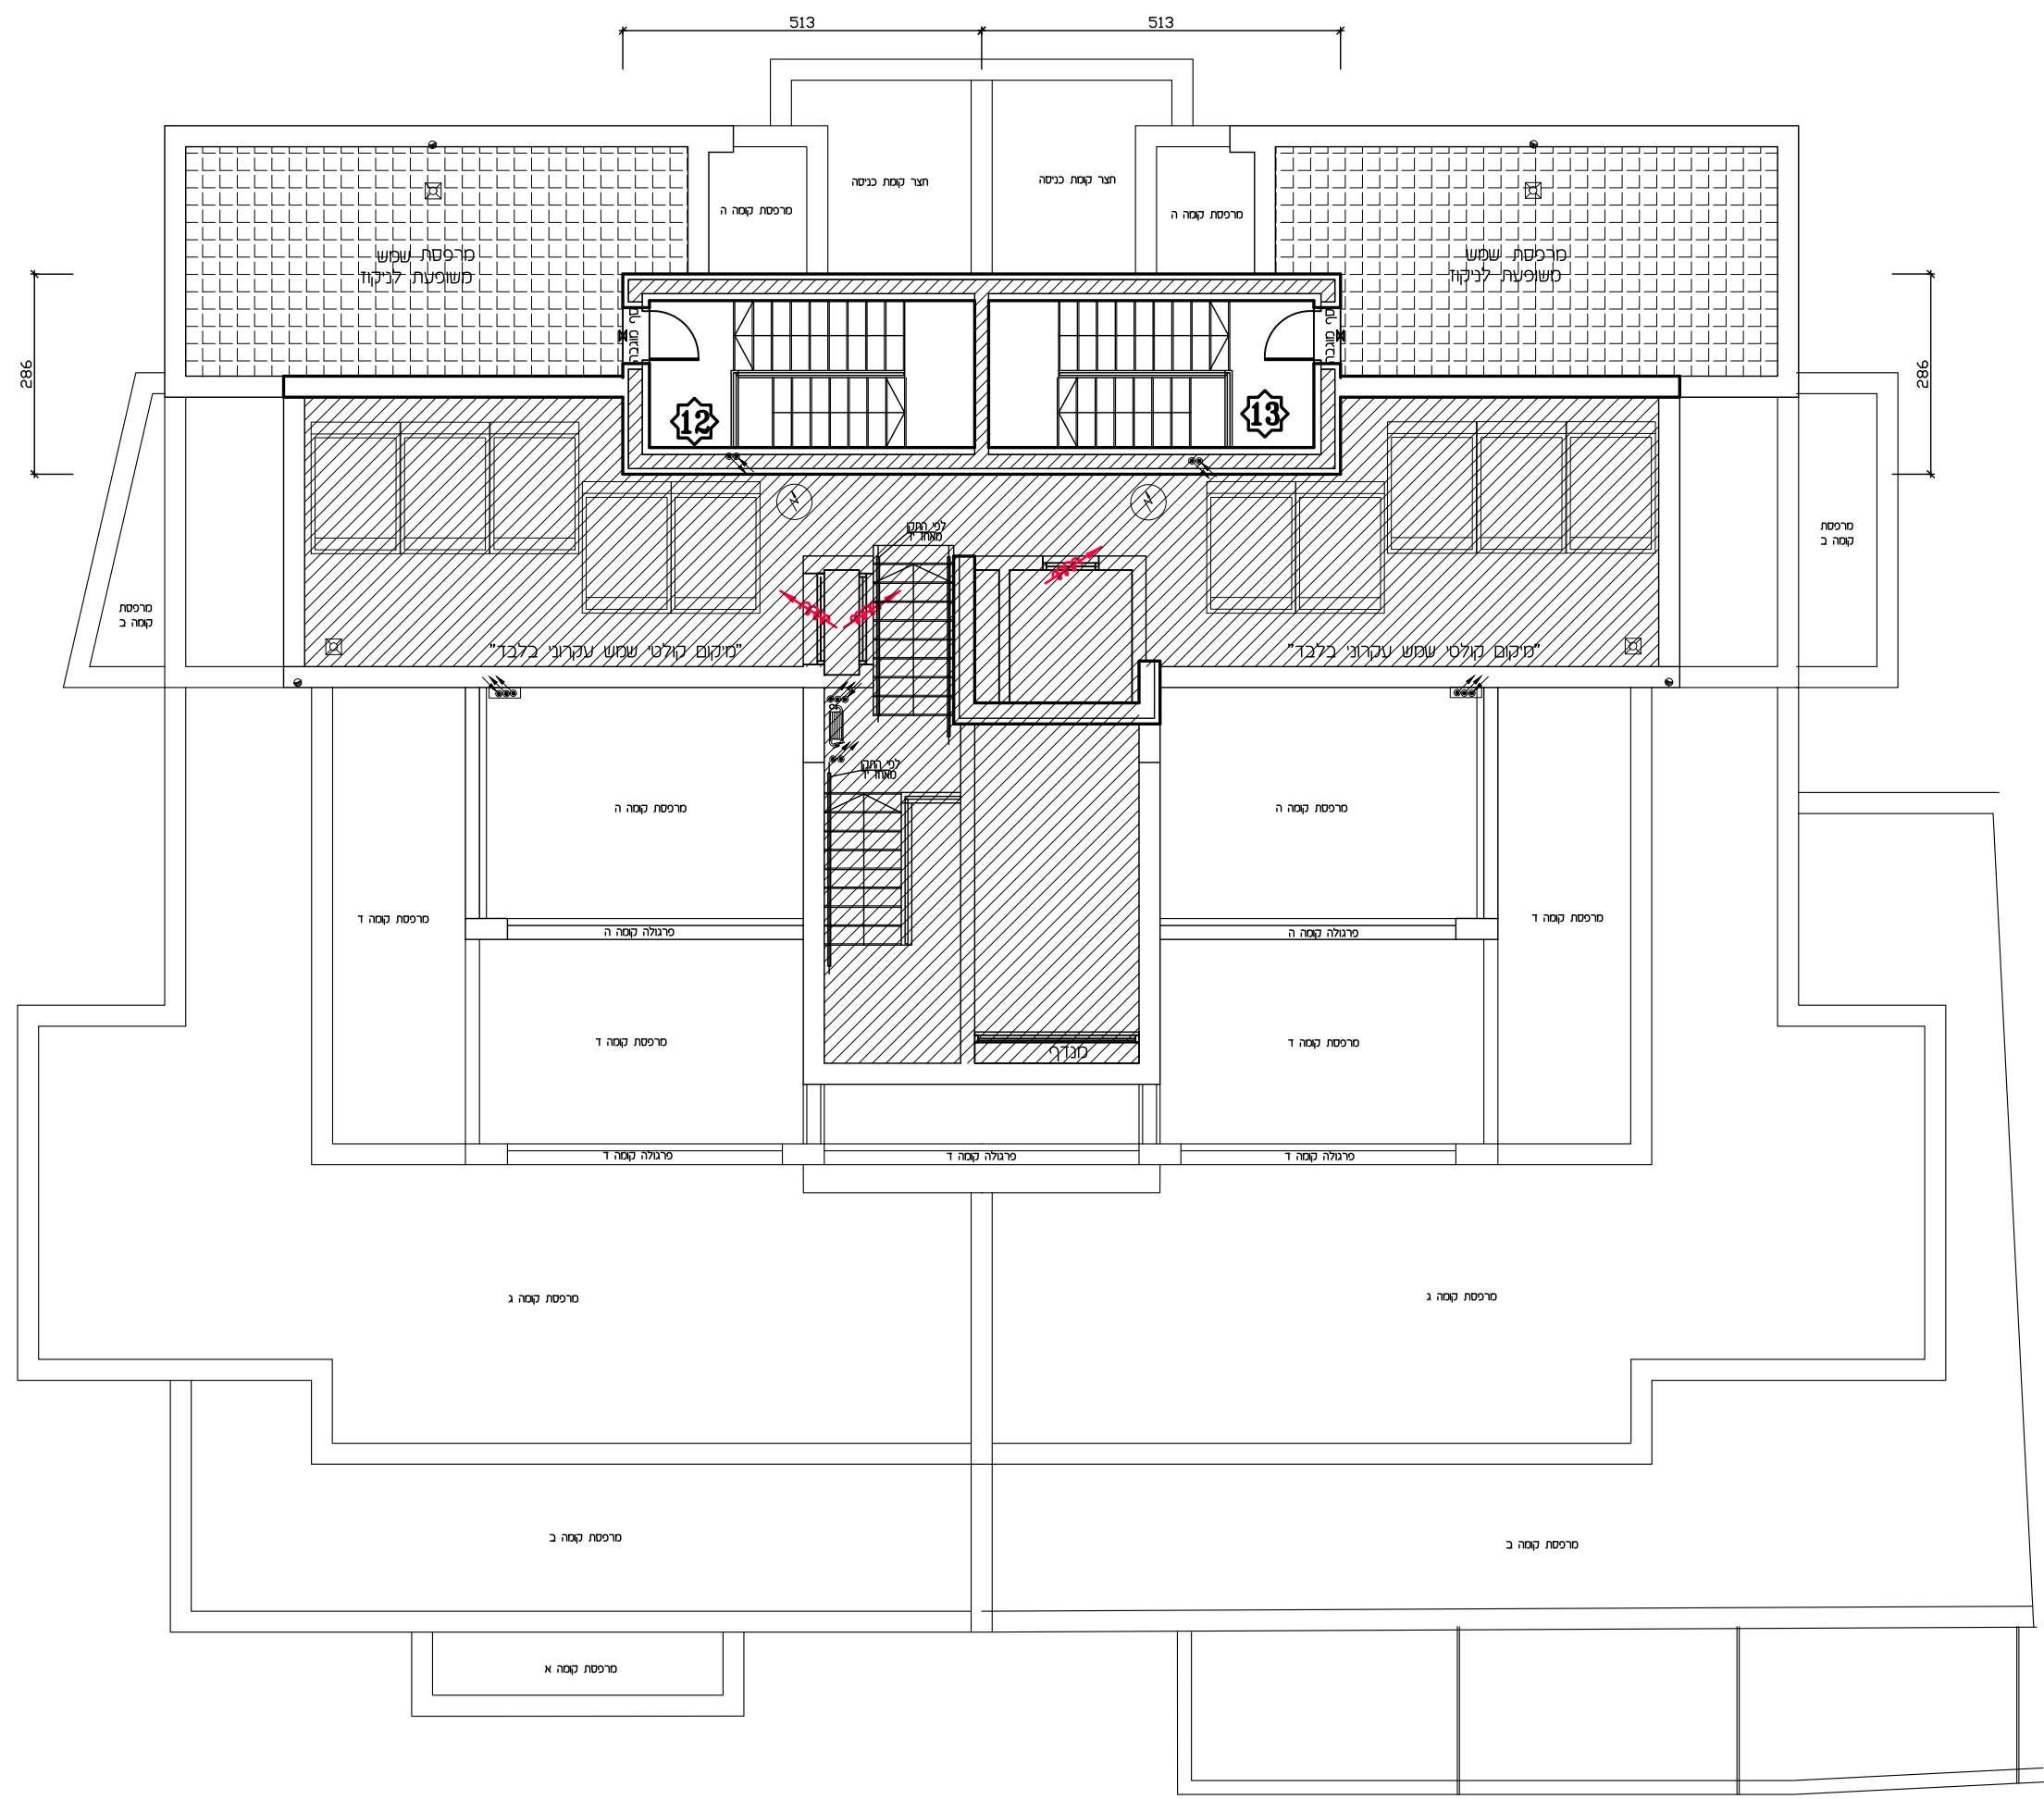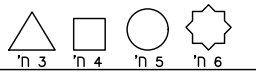

ראה רשימת הערות ומקרא לסימנים בתחילת קובץ תכנית מכר