
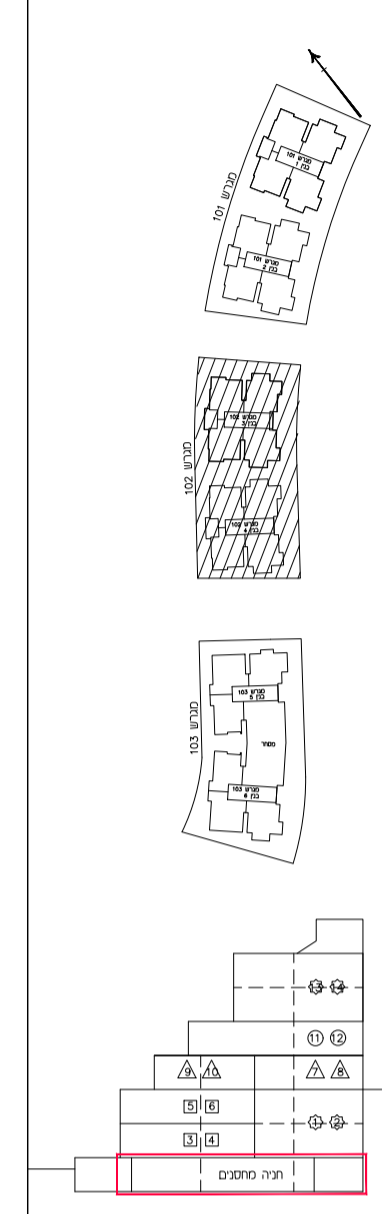


חברת אליספור  
מלוצה 94 יז"ד

חלמת הטאה:

חלמת הפסד:

מגרש	102
תכנית קומת מרתף	
מחזוריה:	5
ק.מ.:	1:100
תאריך:	17.06.2021
ל"ה והו' וסדר העולה	1974 ה'תק"ה הושלח 2008

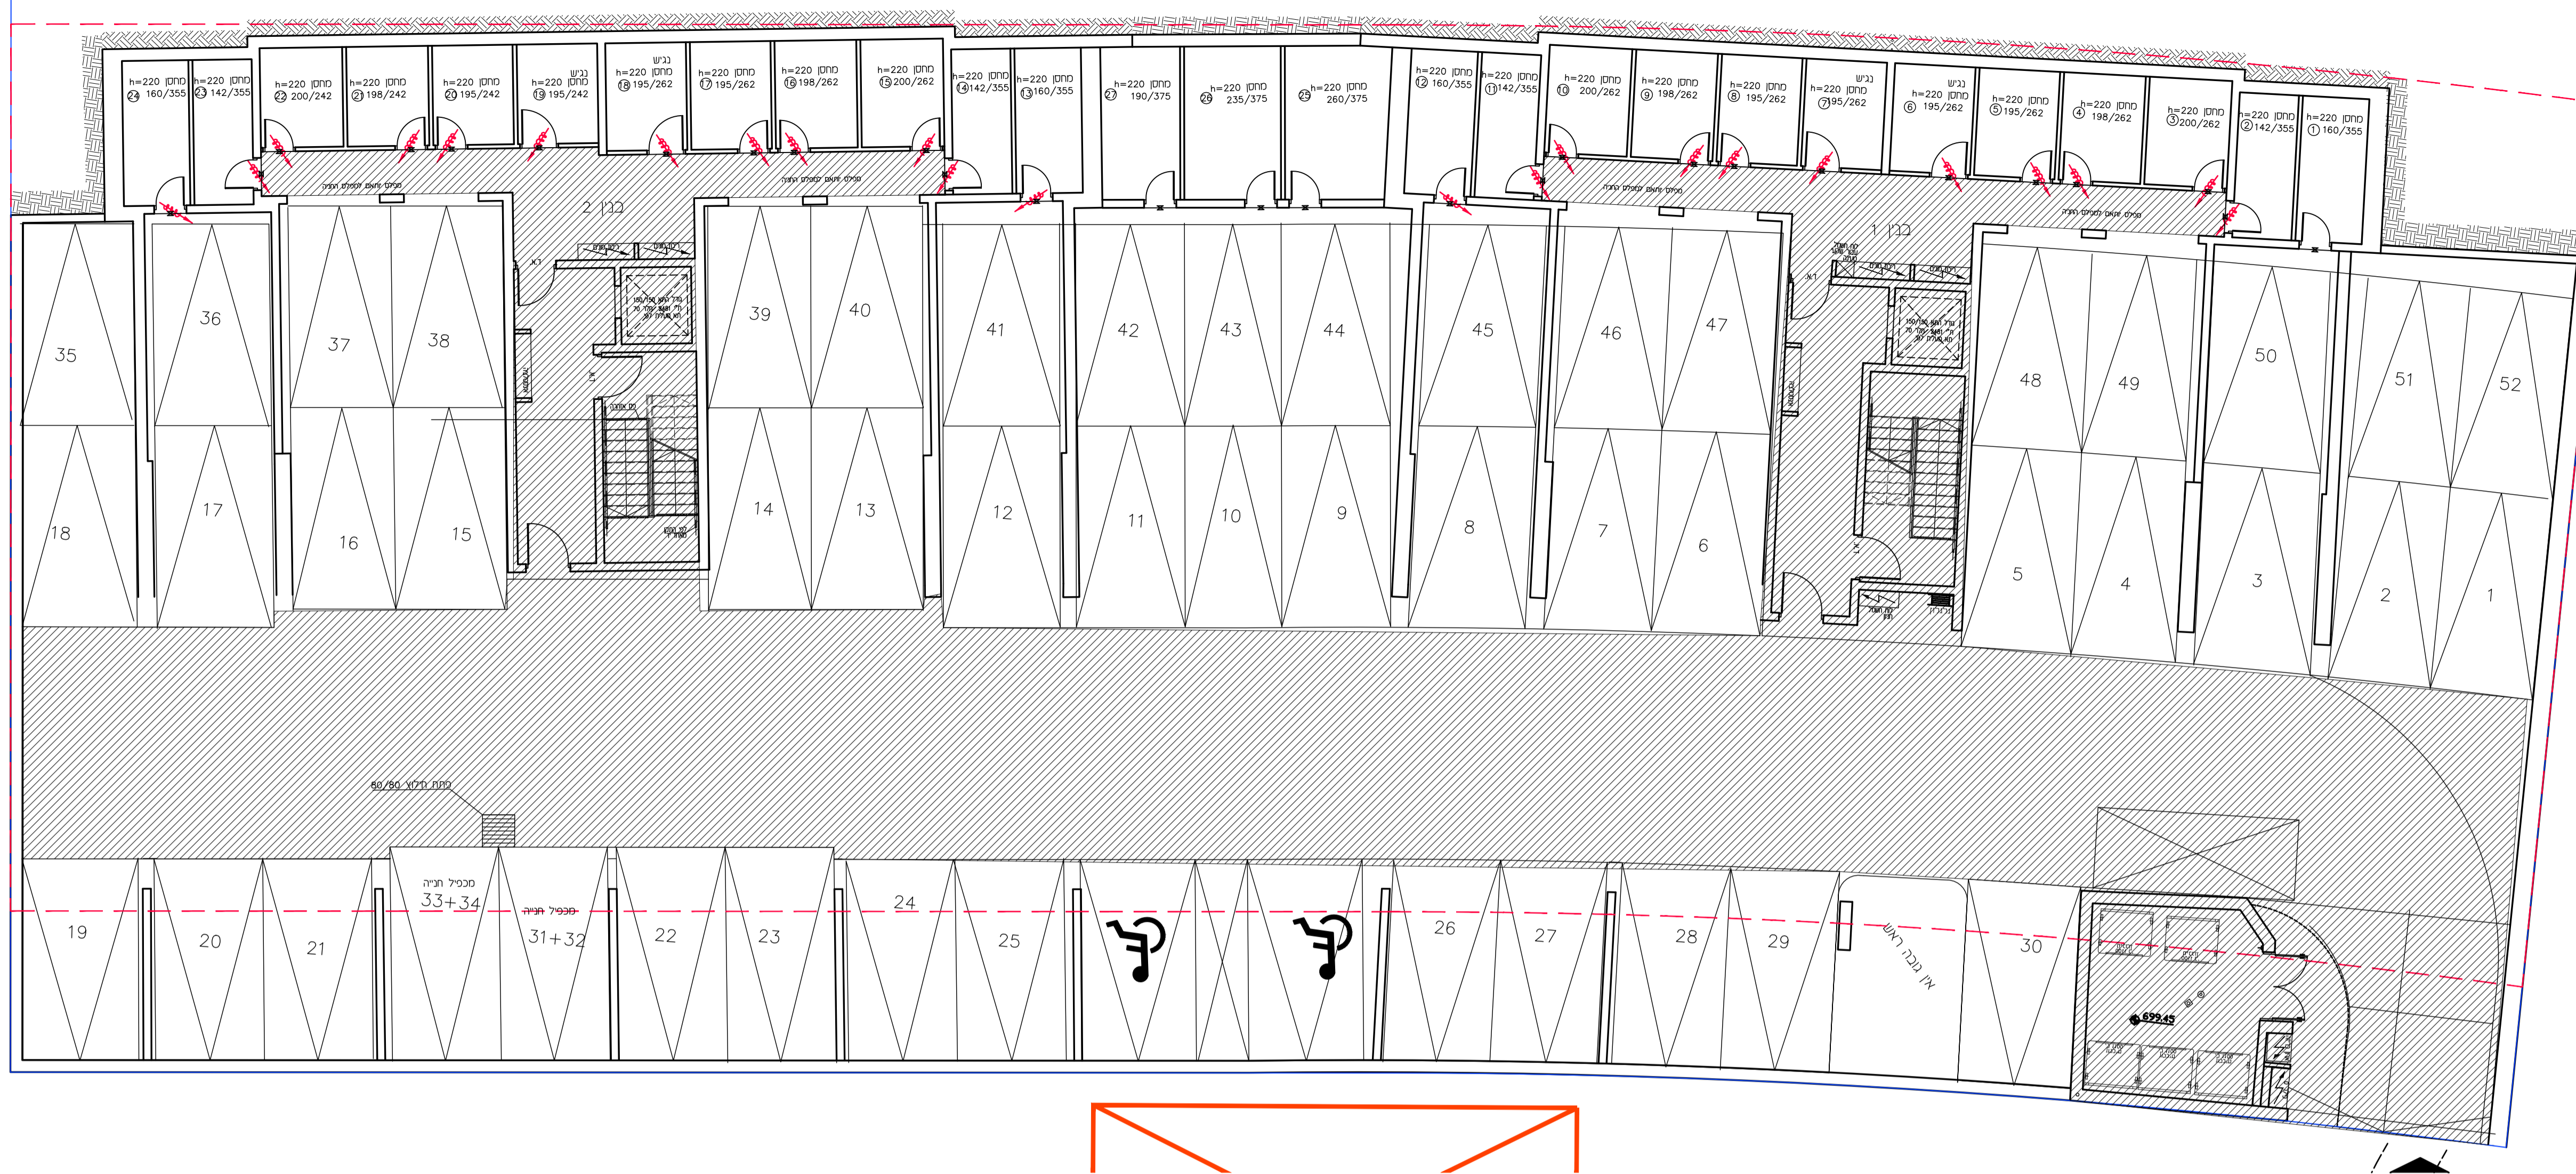

ראה רשימת הערות בספריא  
לשינויים בחוליות קובץ תכנית מכר